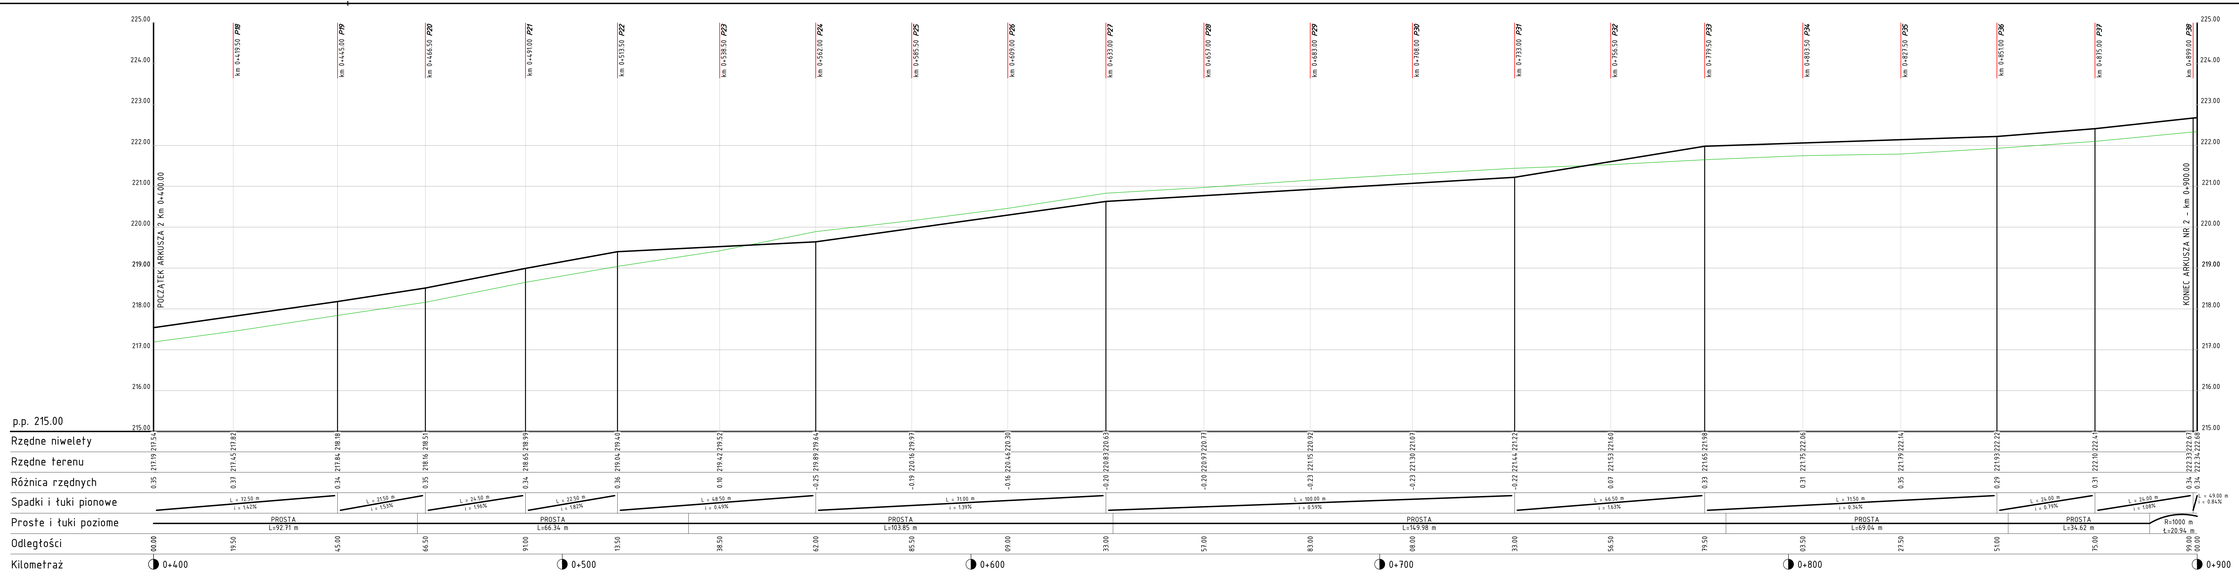

OZNACZENIA

- PROJ. NIWELETA W OSI JEZDNI
- ISTN. PROFIL TERENU W OSI JEZDNI
- P15 — LOKALIZACJA PRZEKROJÓW POPRZECZNYCH

ZESPÓŁ PROJEKTOWY

FUNKCJA	IMIĘ I NAZWISKO	PODPIS
Projektant specjalność: drogowa	inż. Michał Góralski LUB/0119/POD/23	
Sprawdzający specjalność: drogowa	mgr inż. Jerzy Góralski LUB/0062/POD/07	

NAZWA ZAMIERZENIA BUDOWLANEGO

BUDOWA DROGI GMINNEJ NR 105779L
W MIEJSCOWOŚCI STRYJNO DRUGIE

TYTUŁ RYSUNKU

PROFIL PODŁUŻNY ARK. 2

DATA	SKALA	NR RYS.
25.11.2024	1:50/500	D-1.2