




WIDOK NA LADĘ I REJESTRACJI - RZUT

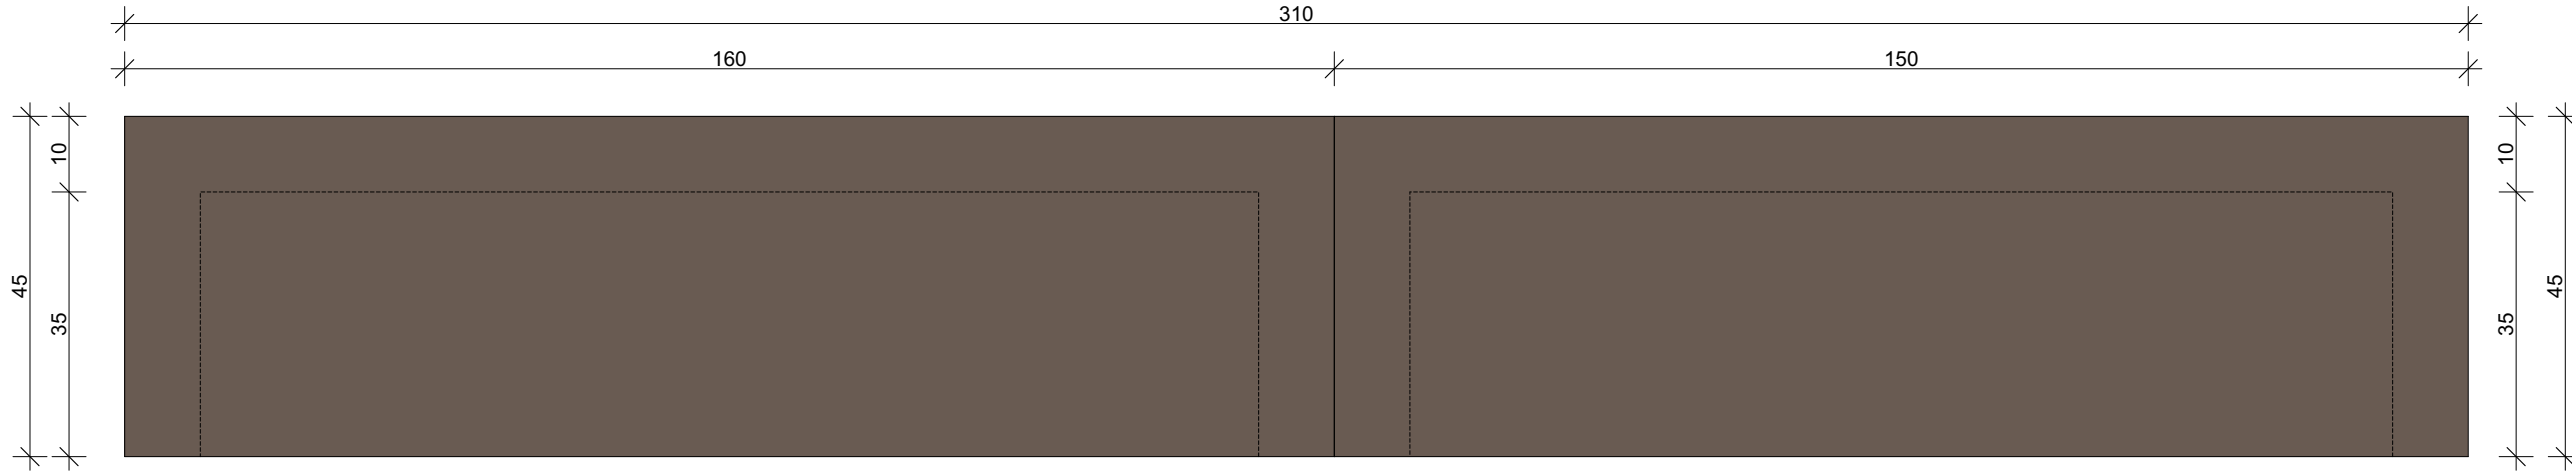


WIDOK NA LADĘ I REJESTRACJI - FRONT LADY

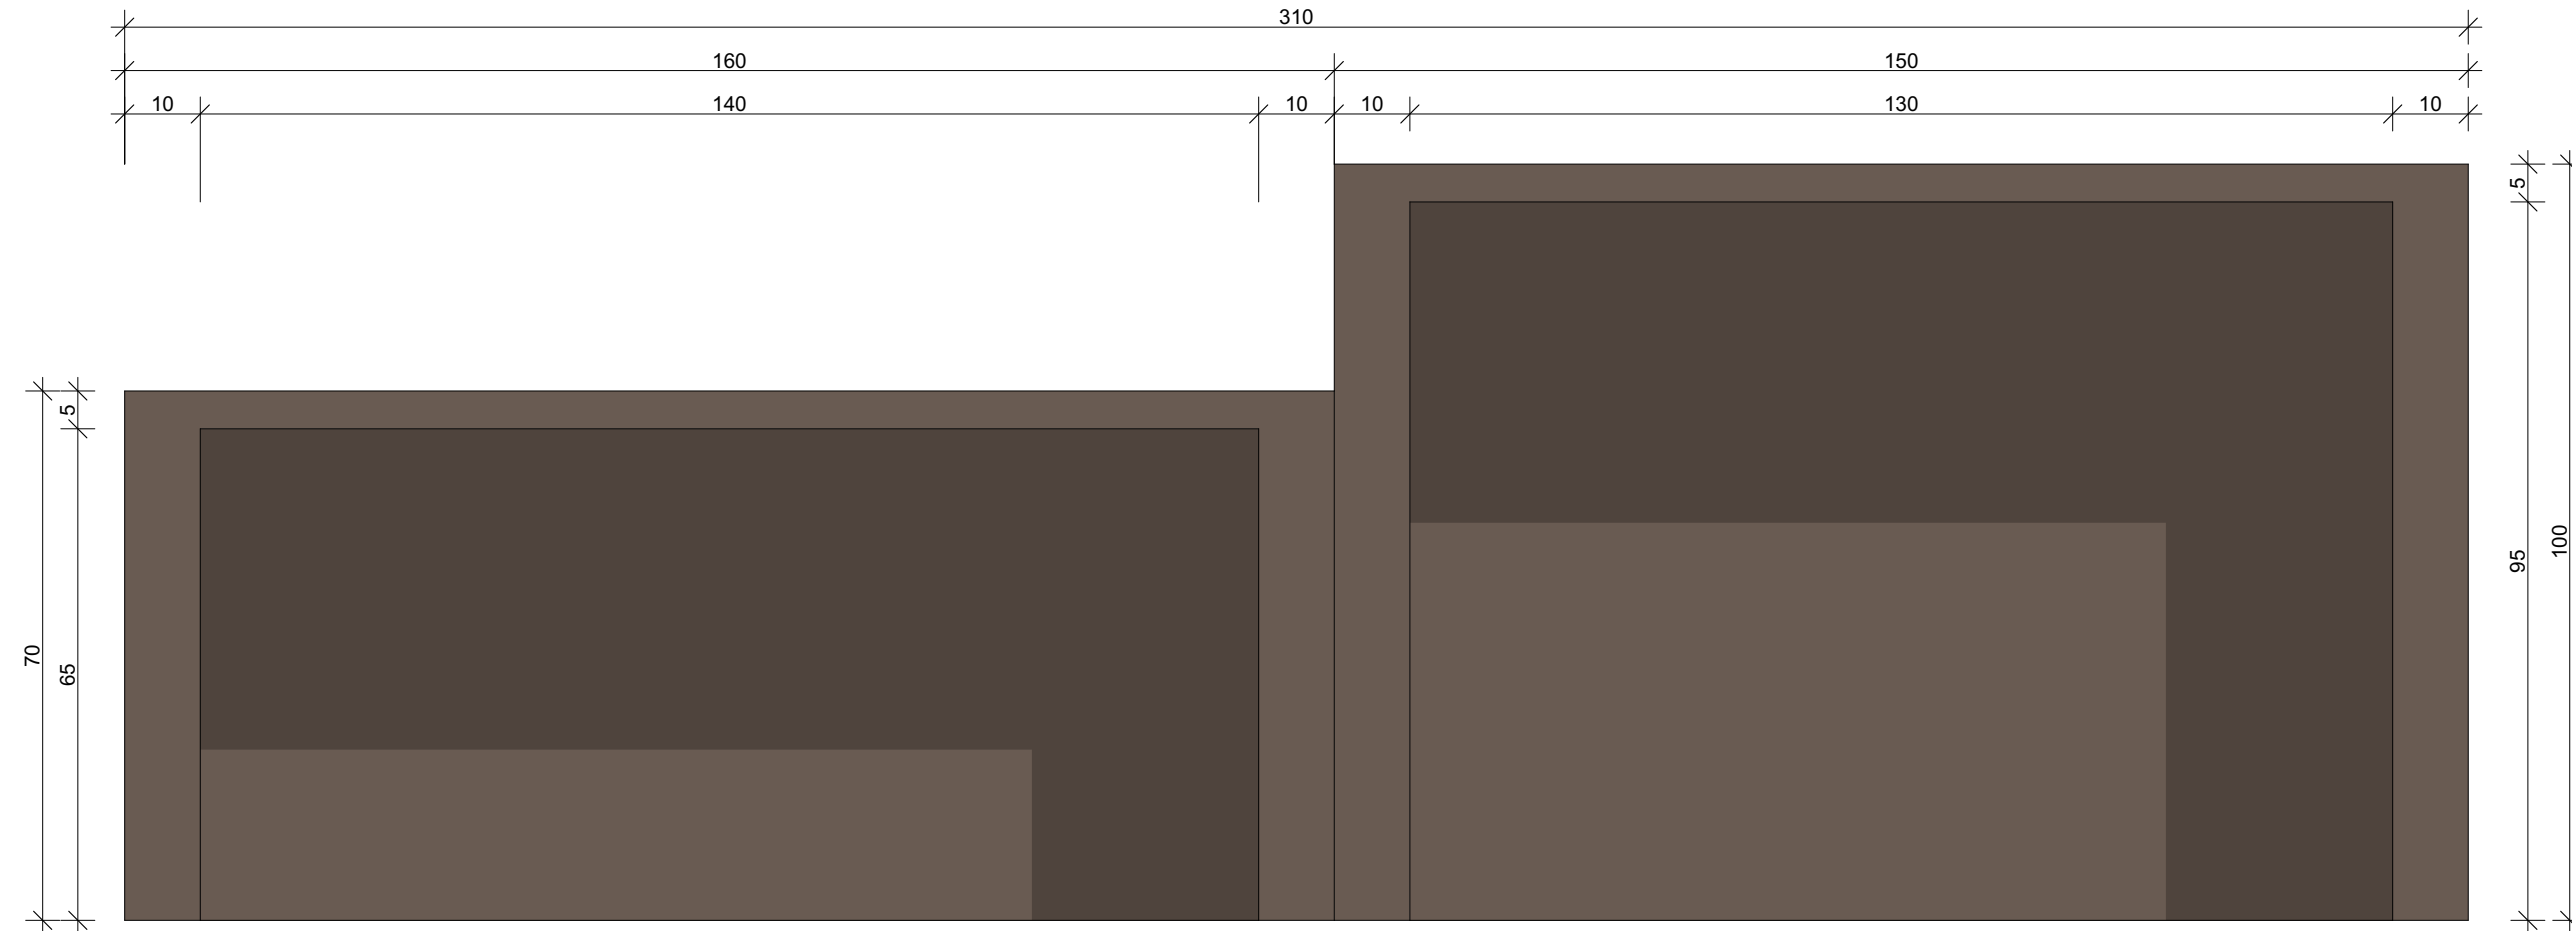


WIDOK NA LADĘ I REJESTRACJI - BOK LADY

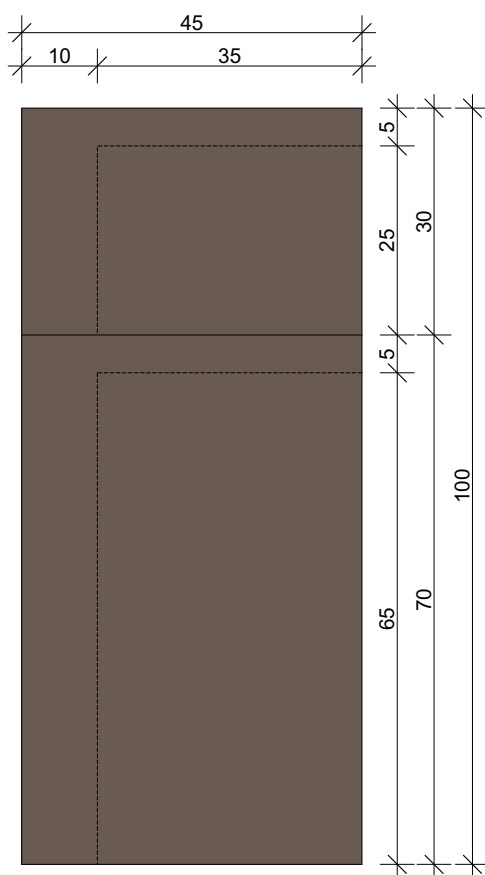


WIDOK NA LADĘ II REJESTRACJI - RZUT

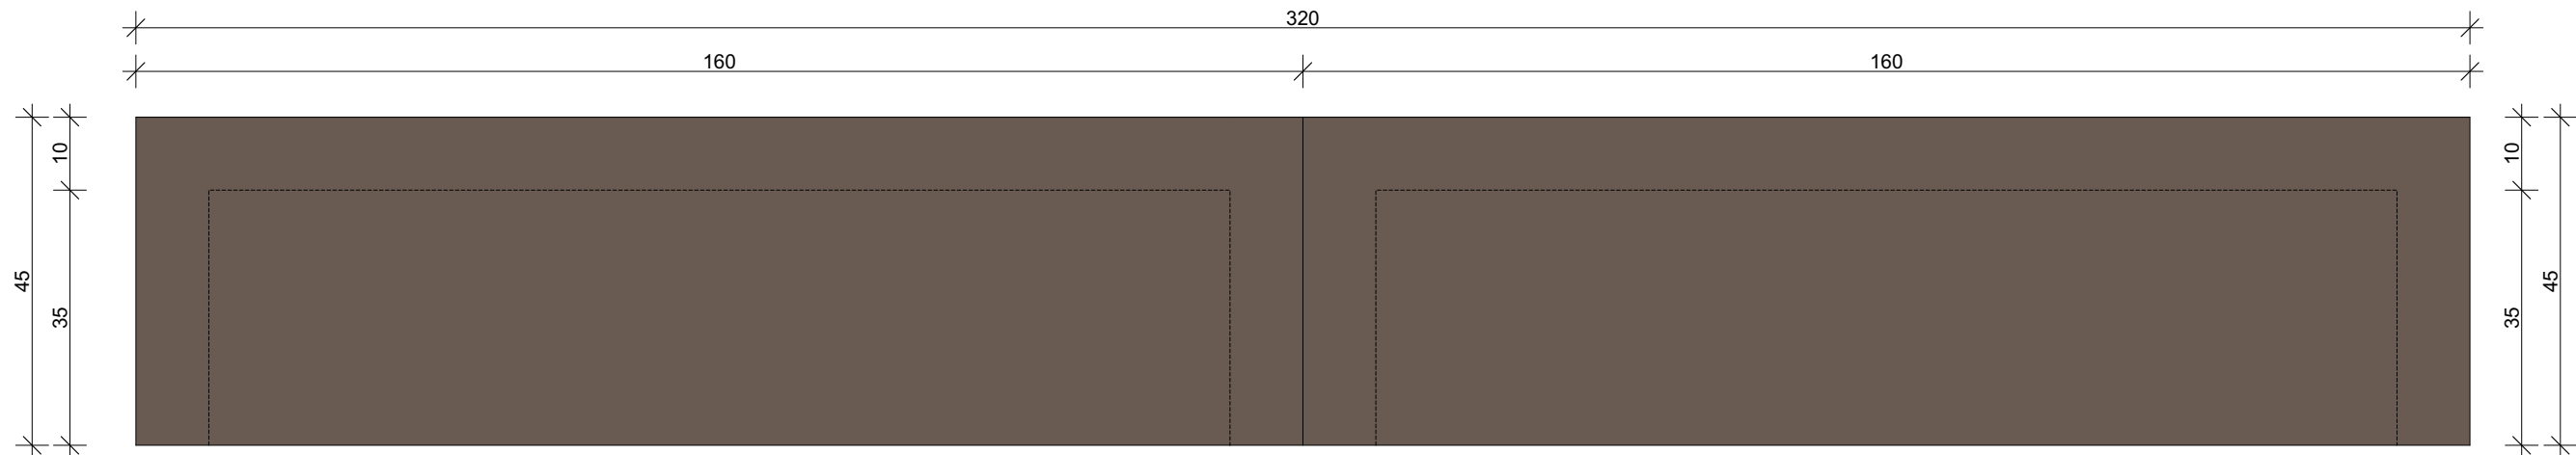

WIDOK NA LADĘ II REJESTRACJI - FRONT LADY

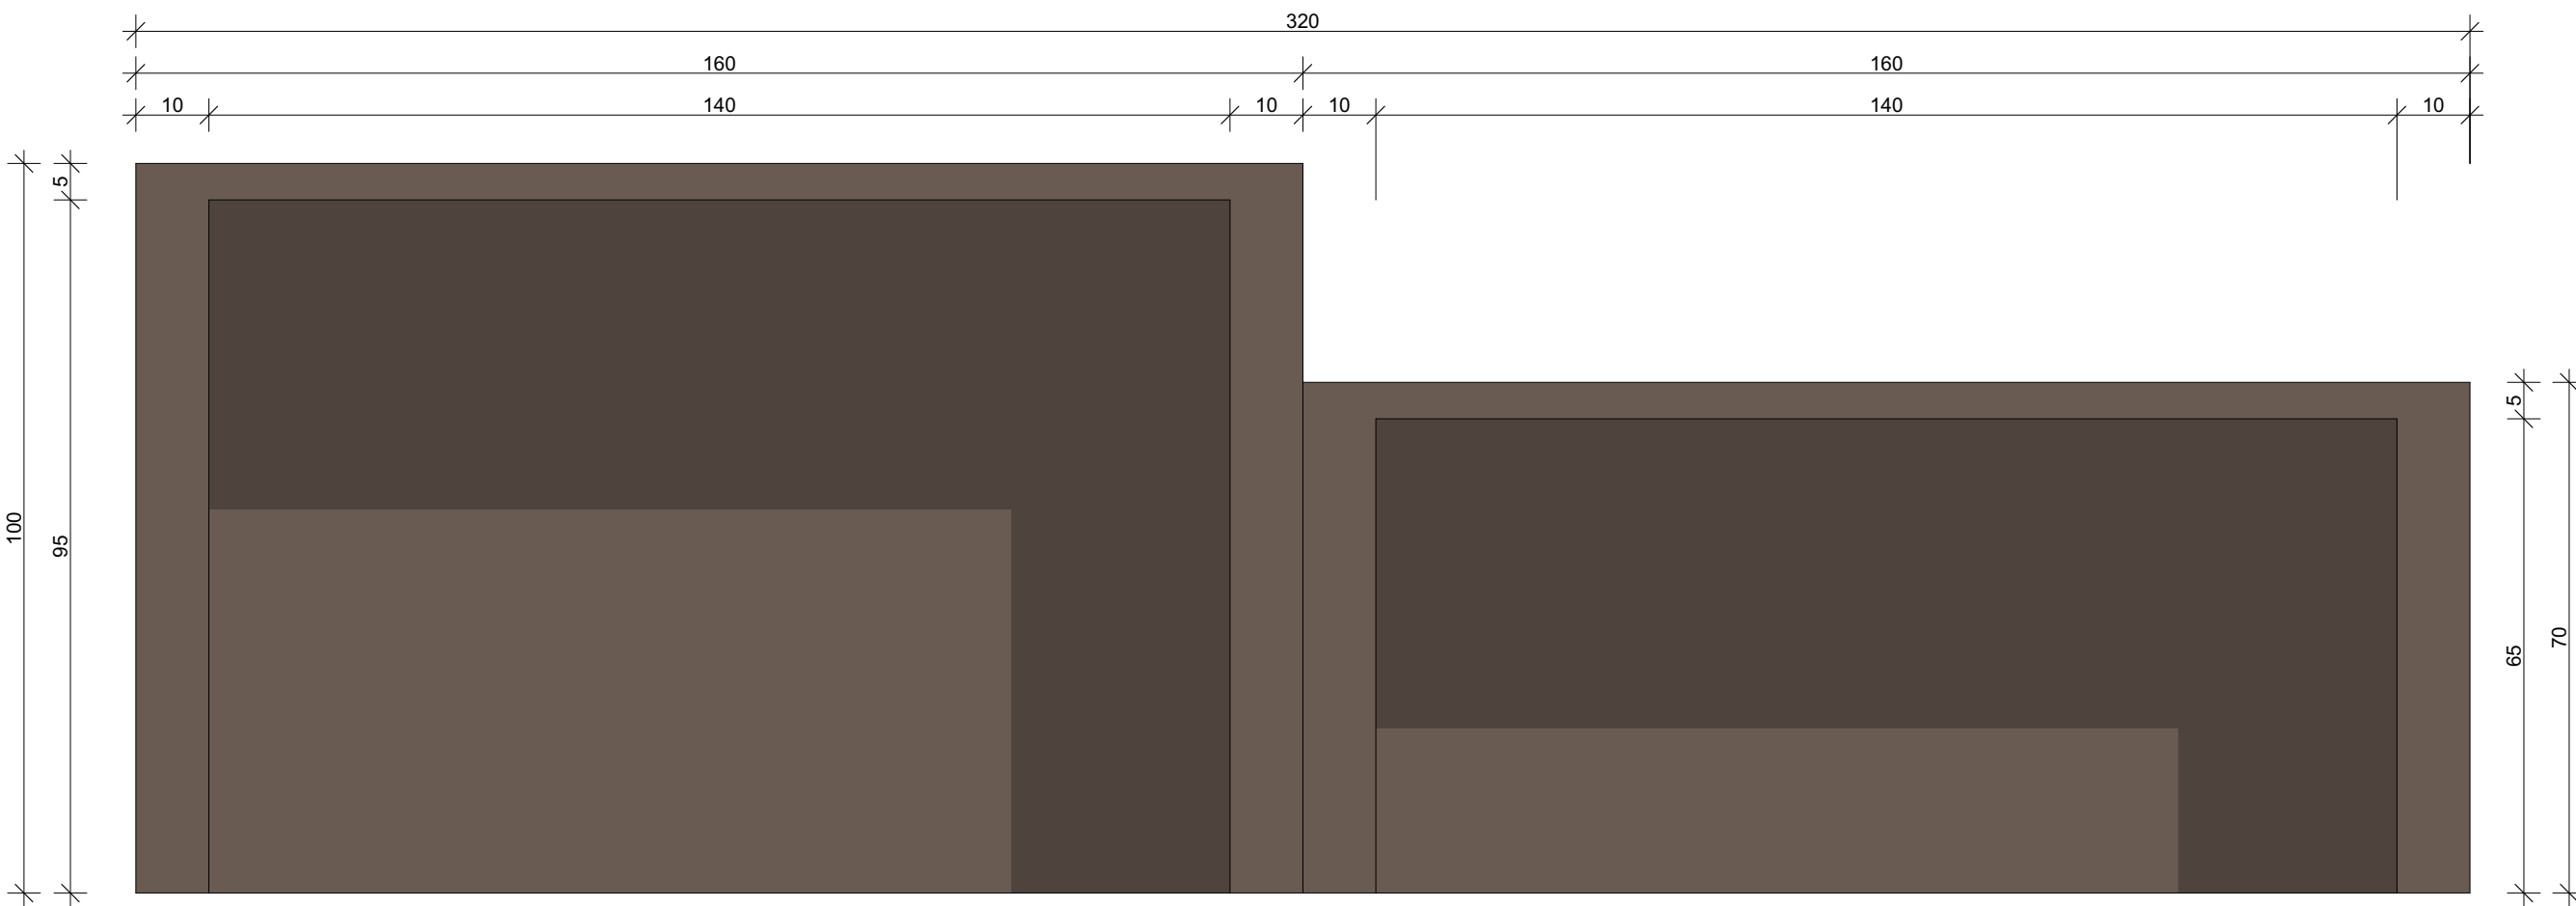

WIDOK NA LADĘ II REJESTRACJI - BOK LADY

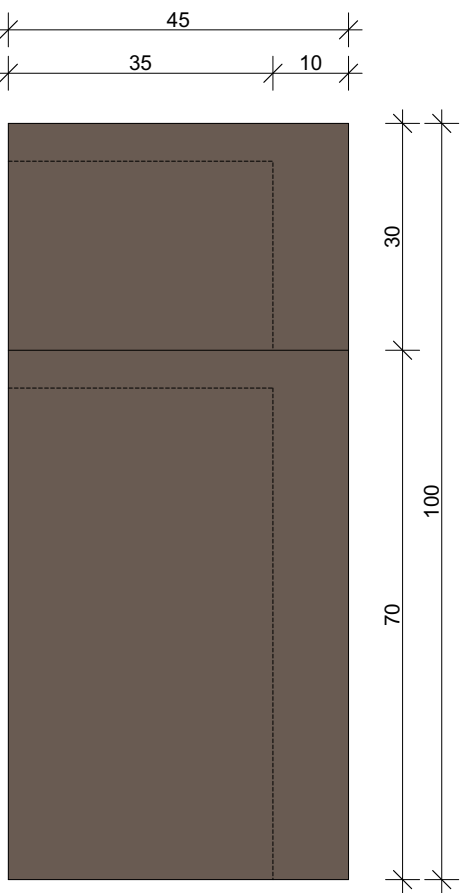

UWAGI:

- Powierzchnie blatów i elementów frontowych lady należy wykonać z wykorzystaniem matowego, ograniczającego refleksy świetlne. Nie dopuszcza się wykorzystania połyskowych/półpołyskowych mogących powodować odbicia światła i efekt oślenia.
- Wymiary lady powinny spełniać poniższe warunki:
 - lada umieszczona na dwóch wysokościach - wysokość od 100 cm do 110 cm oraz obniżona lada z blatem na wysokości od 70 cm do 90 cm zapewniająca łatwy dostęp dla osób poruszających się na wózku.
 - lada z obniżonym blatem powinna zapewniać możliwość wygodnego podjechania wózkiem poprzez przestrzeń pod blatem o głębokości min. 30 cm. Ponadto minimalna szerokość obniżonej lady nie mniejsza niż 90 cm.
 - minimalna głębokość lady nie mniejsza niż 40 cm.Dopuszcza się korekty wymiarów na etapie wykonawczym, pod warunkiem zachowania powyższych parametrów minimalnych jako podstawowych wytycznych.

Zamierzenie budowlane: Zlikwidowanie barier dostępności dla osób ze szczególnymi potrzebami w placówkach ZOZ Ropczyce - przychodnia Ropczyce		
Adres inwestycji: ul. Ks. Kard. S. Wyszyńskiego 54 39-100 Ropczyce działka nr ewid. 888/1		
Biurowie projektowe: JNIS Sp. z o.o. ul. Pułaskiego 3 35-011 Rzeszów biuro@jnis.pl 730 077 944	Inwestor: Zespół Opieki Zdrowotnej w Ropczycach ul. Ks. Kard. S. Wyszyńskiego 54 39-100 Ropczyce	
Projektant - branża architektoniczna: mgr inż. arch. Sławomir Koń	Nr uprawnień: A-131/90	Podpis:
Sprawdzający - branża architektoniczna: mgr inż. arch. Barbara Koń	Nr uprawnień: A-140/01	Podpis:
Opracowanie: mgr inż. Piotr Indyk mgr inż. arch. Katarzyna Kulpa mgr inż. arch. Jakub Gontarz mgr inż. arch. Patrycja Możdziej mgr inż. arch. Małgorzata Musiał mgr inż. arch. Aleksandra Kras mgr inż. arch. Karolina Broda mgr inż. arch. Katarzyna Skoczylas mgr inż. arch. Monika Kołodziejczyk mgr inż. arch. Diana Ziobro		
mgr inż. arch. Krystian Kalita mgr inż. arch. Barbara Skwara mgr inż. arch. Paweł Kłaja mgr inż. arch. Natalia Piętożak mgr inż. arch. Monika Postrożna inż. arch. Dominika Chudy mgr inż. Kacper Wawro mgr inż. arch. Karolina Skoczylas mgr inż. arch. Agata Tur mgr inż. arch. Jarosław Ryczko		
Etap projektu: Projekt wykonawczy		
Nazwa rysunku: REJESTRACJA I LADA		
Data: 10.02.2025	Skala: 1:10	Nr arkusza: A.0.16