




SCHEMAT ŁĄCZENIA KASETONÓW  
skala 1:2

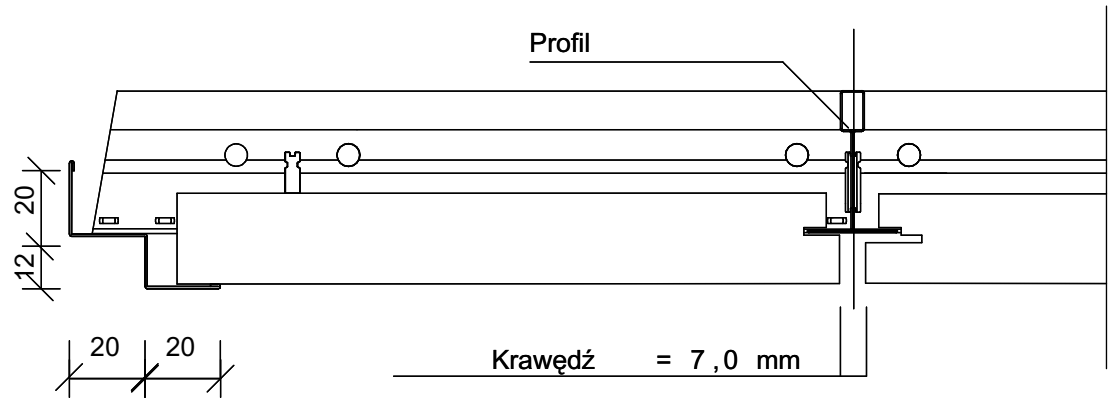

DETAL 1  
skala 1:10

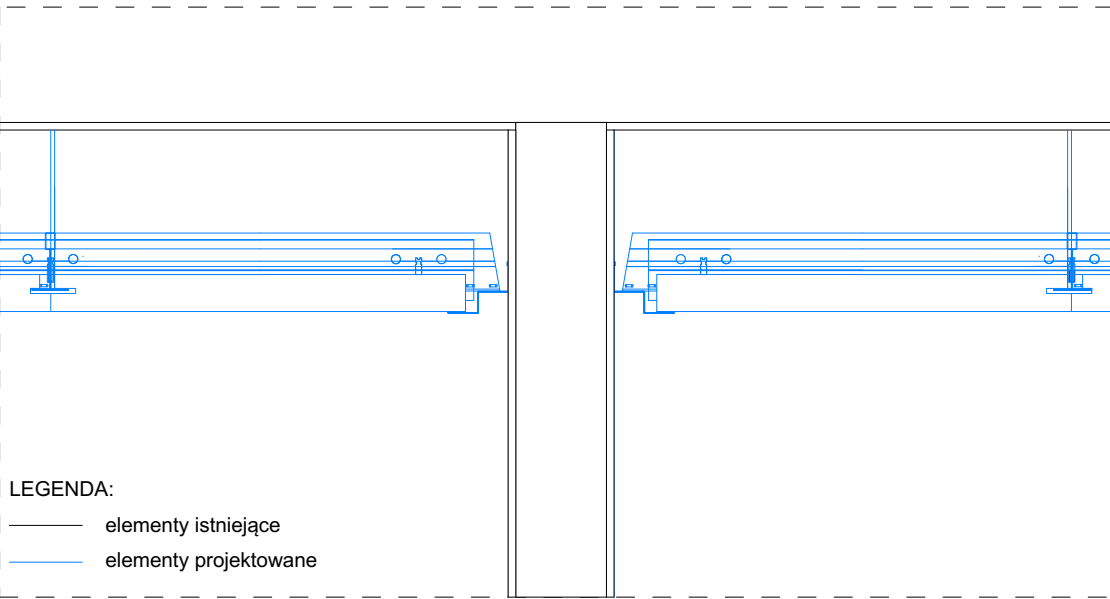

SCHEMAT ŁĄCZENIA

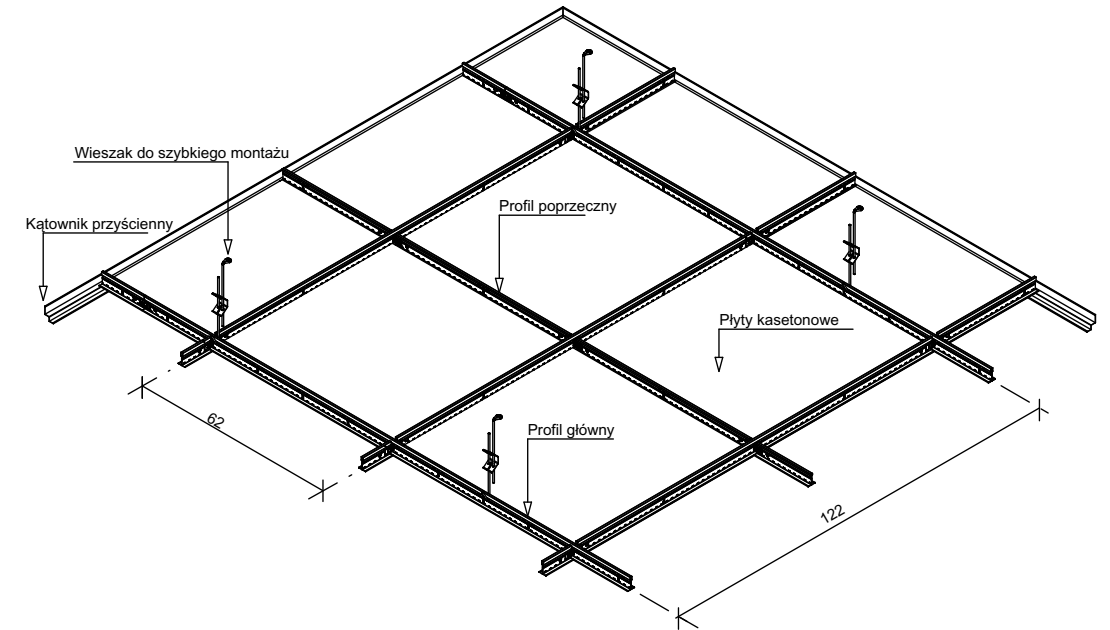

- UWAGI:
1. Rozpatrywać łącznie z rysunkami branżowymi oraz opisem technicznym i specyfikacjami.
  2. Wszelkie zmiany należy uzgodnić z projektantem.
  3. Wszystkie rozwiązania systemowe, technologiczne i materiałowe powinny posiadać odpowiednie certyfikaty i atesty oraz powinny być wykonane ściśle wg. zaleceń i instrukcji producenta.
  4. **Wszelkie wymiary najeży sprawdzić na budowie!**
  5. W pomieszczeniach mokrych zastosować na posadzce i ścianach izolację przeciwwodną, folię płynną.
  6. Przejścia instalacyjne przez ściany i stropy oddzielenia p.poż. należy wykonać i uszczelnić zgodnie z zaleceniami producenta.
  7. Otwory w murze dostosować do montowanej stolarki drzwiowej.
  8. Przed wykonaniem przebicia lub wyburzenia ściany najeży sprawdzić lokalizację przewodów kominowych i wentylacyjnych.
  9. Wszystkie wymiary oraz przebieg instalacji podlegających przebudowie należy sprawdzić przed rozpoczęciem robót. W przypadku niezgodności należy powiadomić projektanta.
  10. Elementy wyposażenia i meble uzgodnić przed montażem z zamawiającym.
  11. Do wykonania robót budowlanych należy używać materiałów i wyrobów dopuszczonych do obrotu i stosowania w budownictwie na terenie RP i EU, posiadających odpowiednie atesty - całość prac należy wykonać zgodnie z zasadami sztuki budowlanej, obowiązującymi przepisami sanitarnymi, bhp i p.poż., obowiązującymi polskimi normami, normami branżowymi, instrukcjami producentów oraz obowiązującymi warunkami wykonania i odbioru robót.

Zamierzenie budowlane: <b>Zlikwidowanie barier dostępności dla osób ze szczególnymi potrzebami w placówkach ZOZ Ropczyce - przychodnia Ropczyce</b>		
Adres inwestycji: <b>ul. Ks. Kard. S. Wyszyńskiego 54 39-100 Ropczyce działka nr ewid. 888/1</b>		
Biuro projektowe: <b>JNS Sp. z o.o.</b> ul. Pułaskiego 3 35-011 Rzeszów biuro@jpoi.pl 730 077 944	Inwestor: <b>Zespół Opieki Zdrowotnej w Ropczycach</b> ul. Ks. Kard. S. Wyszyńskiego 54 39-100 Ropczyce	
Projektant - branża architektoniczna: <b>mgr inż. arch. Sławomir Koń</b>	Nr uprawnień: <b>A-131/90</b>	Podpis:
Sprawdzający - branża architektoniczna <b>mgr inż. arch. Barbara Koń</b>	Nr uprawnień: <b>A-140/01</b>	Podpis:
Opracowanie: <b>mgr inż. Piotr Indyk</b> <b>mgr inż. arch. Katarzyna Kulpa</b> <b>mgr inż. arch. Jakub Gontarz</b> <b>mgr inż. arch. Patrycja Moździerz</b> <b>mgr inż. arch. Małgorzata Musiał</b> <b>mgr inż. arch. Aleksandra Kras</b> <b>mgr inż. arch. Karolina Broda</b> <b>mgr inż. arch. Katarzyna Skoczył</b> <b>mgr inż. arch. Monika Kołodziejczyk</b> <b>mgr inż. arch. Diana Ziobro</b>		
<b>mgr inż. arch. Krystian Kalita</b> <b>mgr inż. arch. Barbara Skwara</b> <b>mgr inż. arch. Paweł Klaja</b> <b>mgr inż. arch. Natalia Pierożak</b> <b>mgr inż. arch. Monika Postrożna</b> <b>inż. arch. Dominika Chudy</b> <b>mgr inż. Kacper Wawro</b> <b>mgr inż. arch. Karolina Zabiega</b> <b>mgr inż. arch. Agata Tur</b> <b>inż. arch. Jarosław Ryczko</b>		
Etap projektu: <b>Projekt wykonawczy</b>		
Nazwa rysunku: <b>detal sufit podwieszany</b>		
Data: <b>10.02.2025</b>	Skala: <b>1:10, 1:2</b>	Nr arkusza: <b>A.0.19</b>