




P1. PRZĘKRÓJ PODŁUŻNY PROJEKTOWANEJ NAWIERZCHNI UTWARDZONEJ - *miejsce postojowe*  
skala 1:20

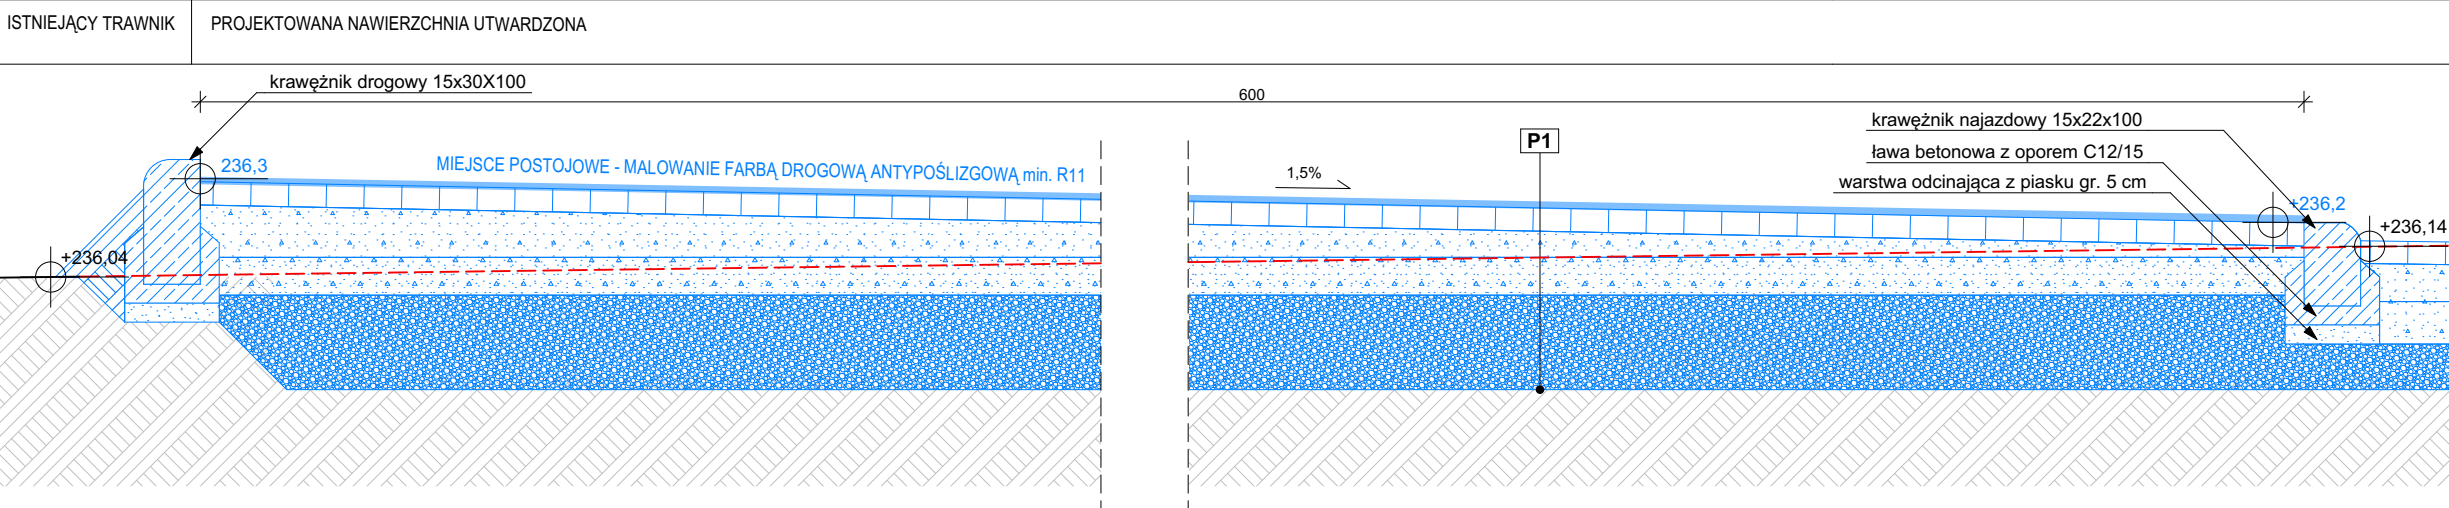

OZNAKOWANIE MIEJSCA  
POSTOJOWEGO:  
POZIOME:  
ZNAK P-20 + P-24  
skala 1:100

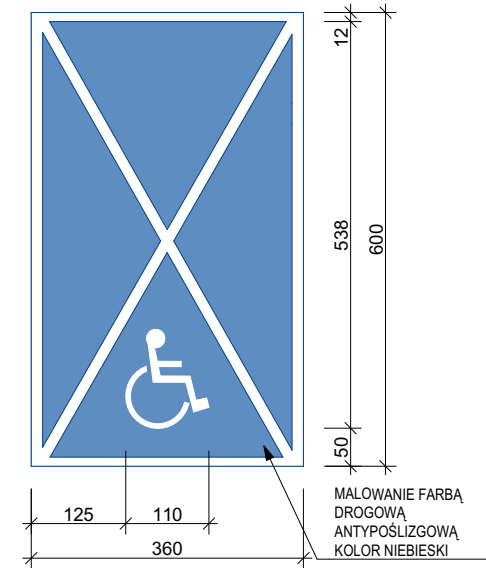

P2. PRZĘKRÓJ POPRZECZNY PROJEKTOWANEJ NAWIERZCHNI UTWARDZONEJ - *miejsce postojowe*  
skala 1:20

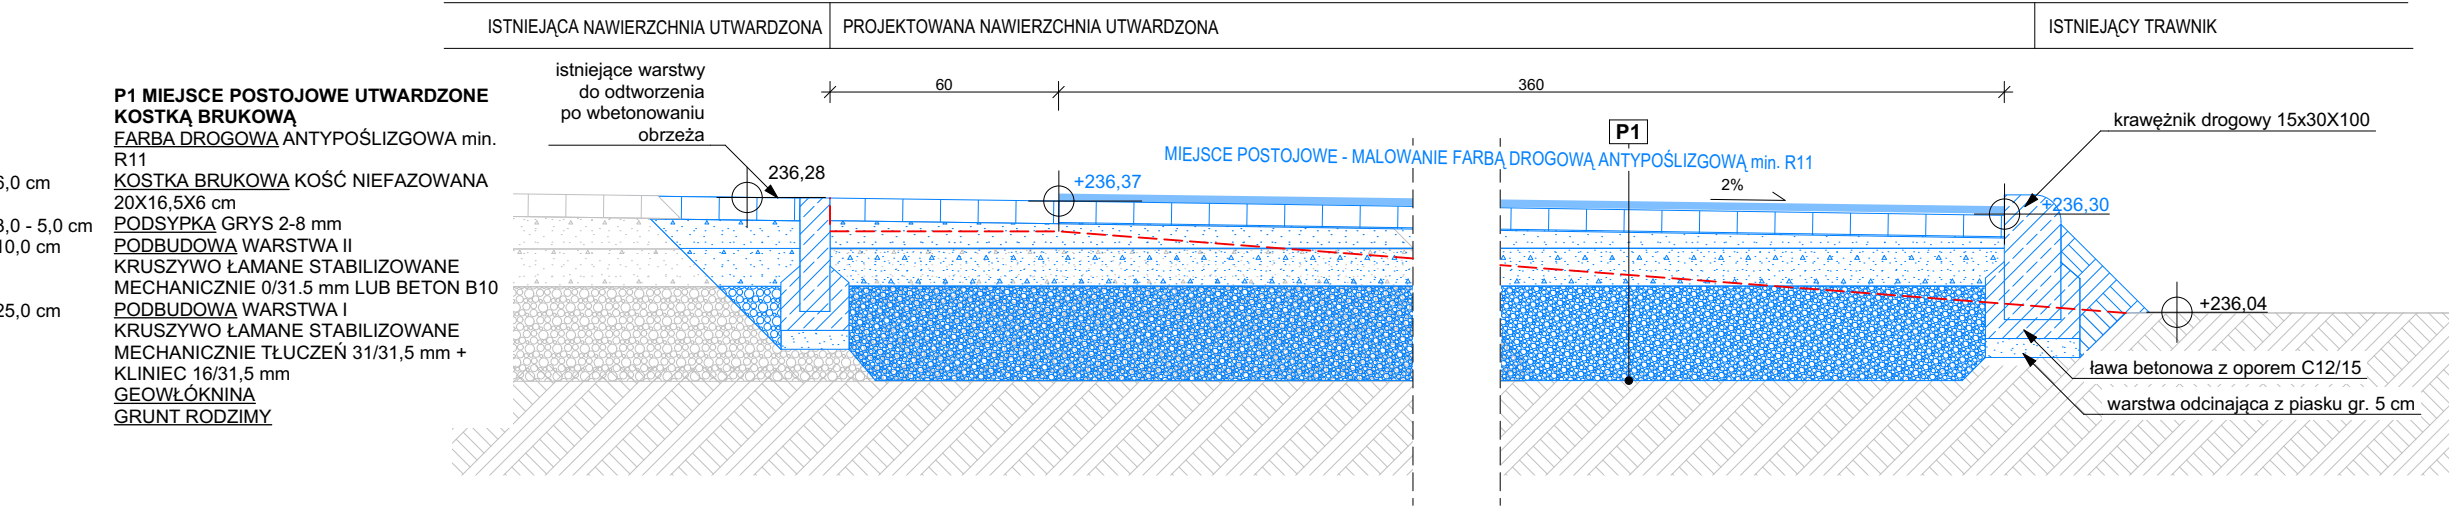


PIONOWE:

ZNAK D-18a Z TABLICZKĄ T-29  
skala 1:20



P3. PRZĘKRÓJ PROJEKTOWANEJ NAWIERZCHNI UTWARDZONEJ - *ciąg pieszy*  
skala 1:20

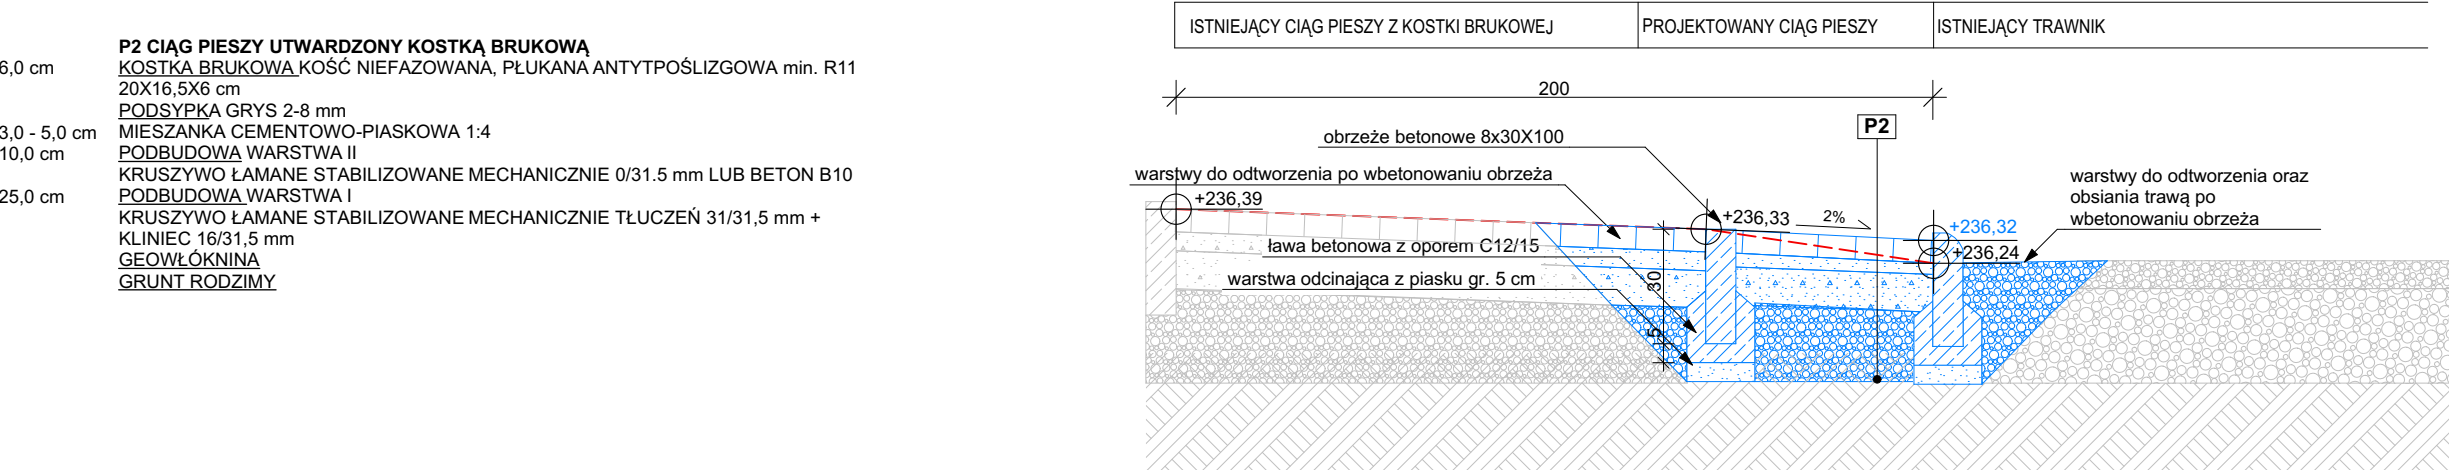

Zamierzenie budowlane: Zlikwidowanie barier dostępności dla osób ze szczególnymi potrzebami w placówkach ZOZ Ropczyce - przychodnia Zagorzyce				
Adres inwestycji: <b>Zagorzyce 190</b> <b>39-126 Zagorzyce</b> <b>działka nr ewid. 3307</b>				
Biuro projektowe: <b>JNS Sp. z o.o.</b> ul. Pułaskiego 3 35-011 Rzeszów biuro@ipoi.pl 730 077 944	Inwestor: <b>Zespół Opieki Zdrowotnej w Ropczycach</b> ul. Ks. Kard. S. Wyszyńskiego 54 39-100 Ropczyce			
Projektant - branża architektoniczna: <b>mgr inż. arch. Sławomir Koń</b>	Nr uprawnień: <b>A-131/90</b>	Podpis:		
Sprawdzający - branża architektoniczna <b>mgr inż. arch. Barbara Koń</b>	Nr uprawnień: <b>A-140/01</b>	Podpis:		
Opracowanie: <b>mgr inż. Piotr Indyk</b> <b>mgr inż. arch. Katarzyna Kulpa</b> <b>mgr inż. arch. Jakub Gontarz</b> <b>mgr inż. arch. Patrycja Możdziej</b> <b>mgr inż. arch. Małgorzata Musiał</b> <b>mgr inż. arch. Aleksandra Kras</b> <b>mgr inż. arch. Karolina Broda</b> <b>mgr inż. arch. Katarzyna Skoczylas</b> <b>mgr inż. arch. Monika Kołodziejczyk</b> <b>mgr inż. arch. Diana Ziobro</b>			<b>mgr inż. arch. Krystian Kalita</b> <b>mgr inż. arch. Barbara Skwara</b> <b>mgr inż. arch. Paweł Klaja</b> <b>mgr inż. arch. Natalia Pierozak</b> <b>mgr inż. arch. Monika Postrożna</b> <b>inż. arch. Dominika Chudy</b> <b>mgr inż. Kacper Wawro</b> <b>mgr inż. arch. Karolina Zabiega</b> <b>mgr inż. arch. Agata Tur</b> <b>inż. arch. Jarosław Ryczko</b>	
Etap projektu: <b>Projekt wykonawczy</b>				
Nazwa rysunku: <b>PRZESKROJE TERENOWE</b>				
Data: <b>10.02.2026</b>	Skala: <b>1:20, 1:100</b>	Nr arkusza: <b>A.02</b>		