

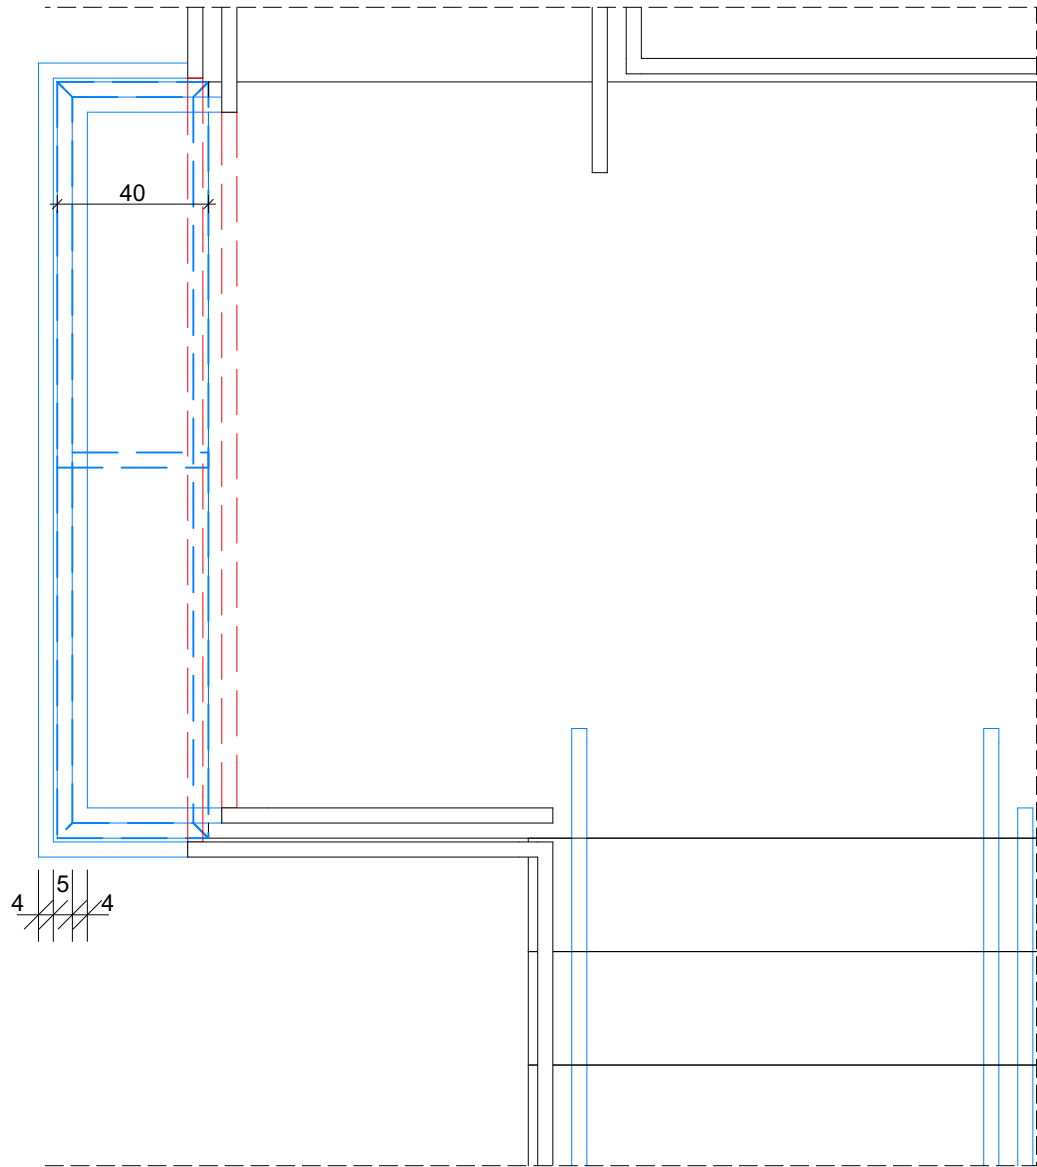



POSZERZENIE SPOCZNIKA SCHODÓW - WIDOK  
skala 1:20

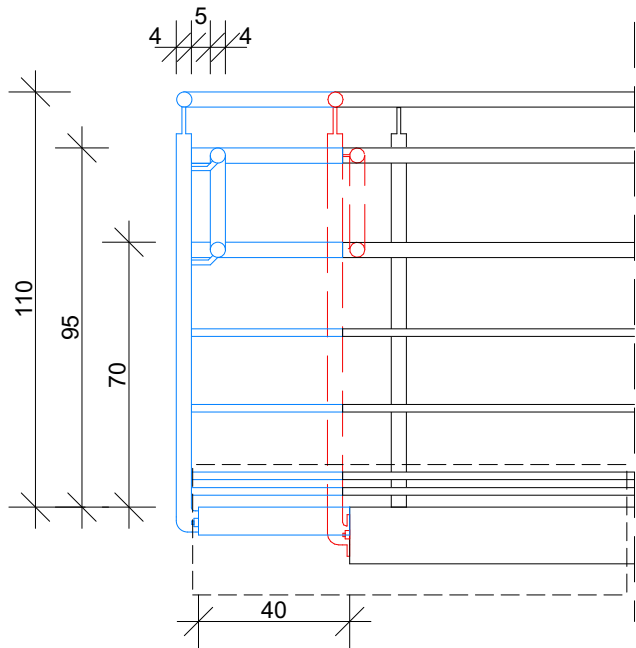

DETAL POSZERZENIA SPOCZNIKA SCHODÓW  
skala 1:5

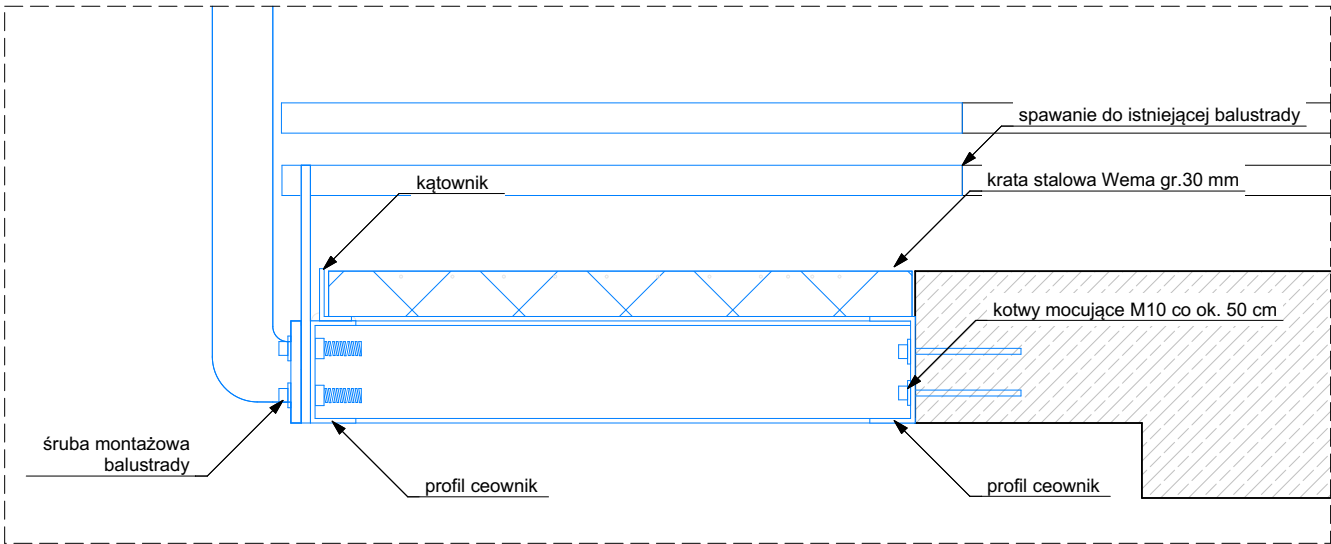


PRZEKRÓJ PRZEZ POCHYLNIĘ  
skala 1:20

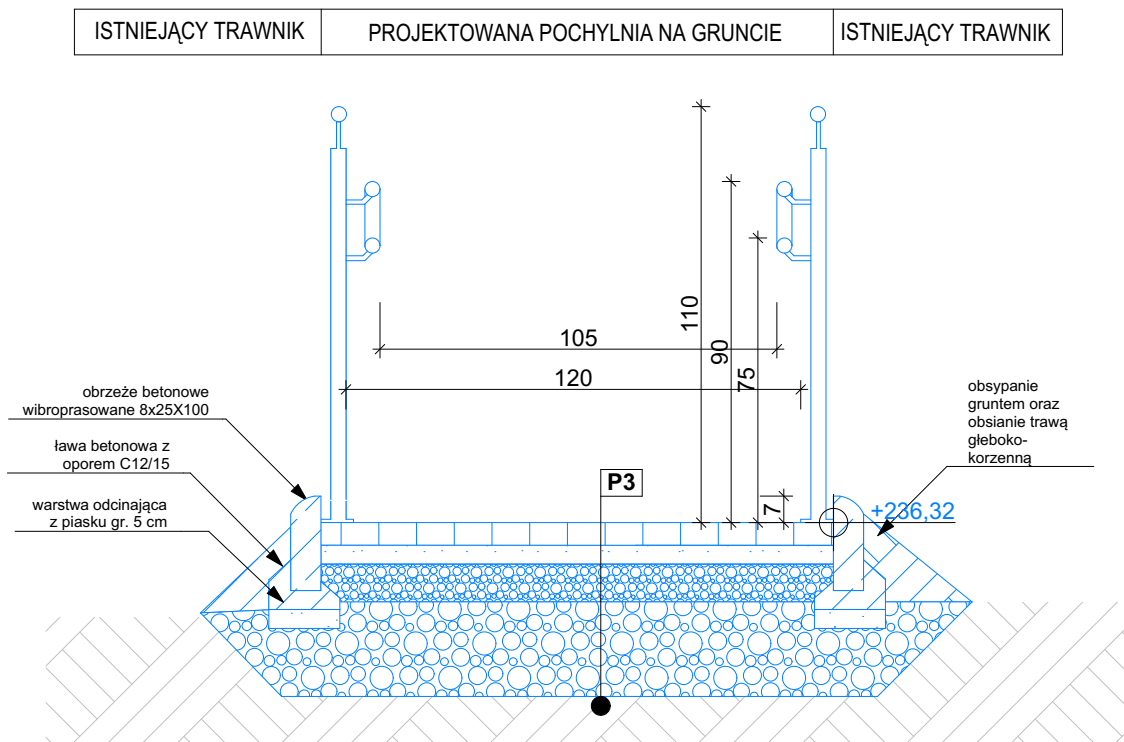

**P3 POCHYLNIA UTWARDZONA KOSTKĄ BRUKOWĄ**  
KOSTKA BRUKOWA KOŚC NIEFAZOWANA, PŁUKANA ANTYTPOŚLIZGOWA min. R11 20X16,5X6 cm  
PODSYPKA GRYS 2-8 mm  
MIESZANKA CEMENTOWO-PIASKOWA 1:4  
PODBUDOWA WARSTWA II  
KRUSZYWO ŁAMANE STABILIZOWANE MECHANICZNIE 0/31,5 mm LUB BETON B10  
PODBUDOWA WARSTWA I  
KRUSZYWO ŁAMANE STABILIZOWANE MECHANICZNIE TŁUCZEŃ 31/31,5 mm + KLINIEC 16/31,5 mm  
GRUNT RODZIMY

**P2 CIĄG PIESZY UTWARDZONY KOSTKĄ BRUKOWĄ**  
KOSTKA BRUKOWA KOŚC NIEFAZOWANA, PŁUKANA ANTYTPOŚLIZGOWA min. R11 20X16,5X6 cm  
PODSYPKA GRYS 2-8 mm  
MIESZANKA CEMENTOWO-PIASKOWA 1:4  
PODBUDOWA WARSTWA II  
KRUSZYWO ŁAMANE STABILIZOWANE MECHANICZNIE 0/31,5 mm LUB BETON B10  
PODBUDOWA WARSTWA I  
KRUSZYWO ŁAMANE STABILIZOWANE MECHANICZNIE TŁUCZEŃ 31/31,5 mm + KLINIEC 16/31,5 mm  
GRUNT RODZIMY

PRZEKRÓJ PRZEZ POCHYLNIĘ  
skala 1:5

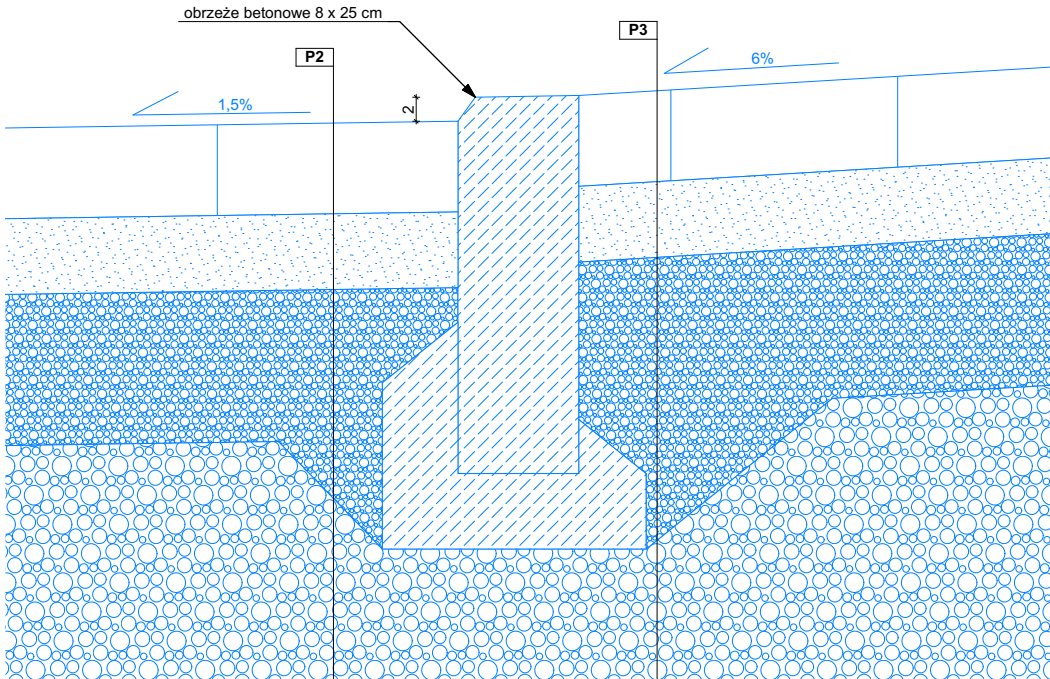

Zamierzenie budowlane: <b>Zlikwidowanie barier dostępności dla osób ze szczególnymi potrzebami w placówkach ZOZ Ropczyce - przychodnia Zagorzyce</b>		
Adres inwestycji: <b>Zagorzyce 190 39-126 Zagorzyce działka nr ewid. 3307</b>		
Biuro projektowe: <b>JNS Sp. z o.o.</b> ul. Pułaskiego 3 35-011 Rzeszów biuro@ipoi.pl 730 077 944	Inwestor: <b>Zespół Opieki Zdrowotnej w Ropczycach</b> ul. Ks. Kard. S. Wyszyńskiego 54 39-100 Ropczyce	
Projektant - branża architektoniczna: <b>mgr inż. arch. Sławomir Koń</b>	Nr uprawnień: <b>A-131/90</b>	Podpis:
Sprawdzający - branża architektoniczna <b>mgr inż. arch. Barbara Koń</b>	Nr uprawnień: <b>A-140/01</b>	Podpis:
Opracowanie: <b>mgr inż. Piotr Indyk</b> <b>mgr inż. arch. Katarzyna Kulpa</b> <b>mgr inż. arch. Jakub Gontarz</b> <b>mgr inż. arch. Patrycja Możdziej</b> <b>mgr inż. arch. Małgorzata Musiał</b> <b>mgr inż. arch. Aleksandra Kras</b> <b>mgr inż. arch. Karolina Broda</b> <b>mgr inż. arch. Katarzyna Skoczylas</b> <b>mgr inż. arch. Monika Kołodziejczyk</b> <b>mgr inż. arch. Diana Ziobro</b>		
<b>mgr inż. arch. Krystian Kalita</b> <b>mgr inż. arch. Barbara Skwara</b> <b>mgr inż. arch. Paweł Klaja</b> <b>mgr inż. arch. Natalia Pierożak</b> <b>mgr inż. arch. Monika Postrożna</b> <b>inż. arch. Dominika Chudy</b> <b>mgr inż. Kacper Wawro</b> <b>mgr inż. arch. Karolina Zabiega</b> <b>mgr inż. arch. Agata Tur</b> <b>inż. arch. Jarosław Ryczko</b>		
Etap projektu: <b>Projekt wykonawczy</b>		
Nazwa rysunku: <b>SPOCZNIK I POCHYLNIA</b>		
Data: <b>10.02.2026</b>	Skala: <b>1:5, 1:20</b>	Nr arkusza: <b>A.04</b>