





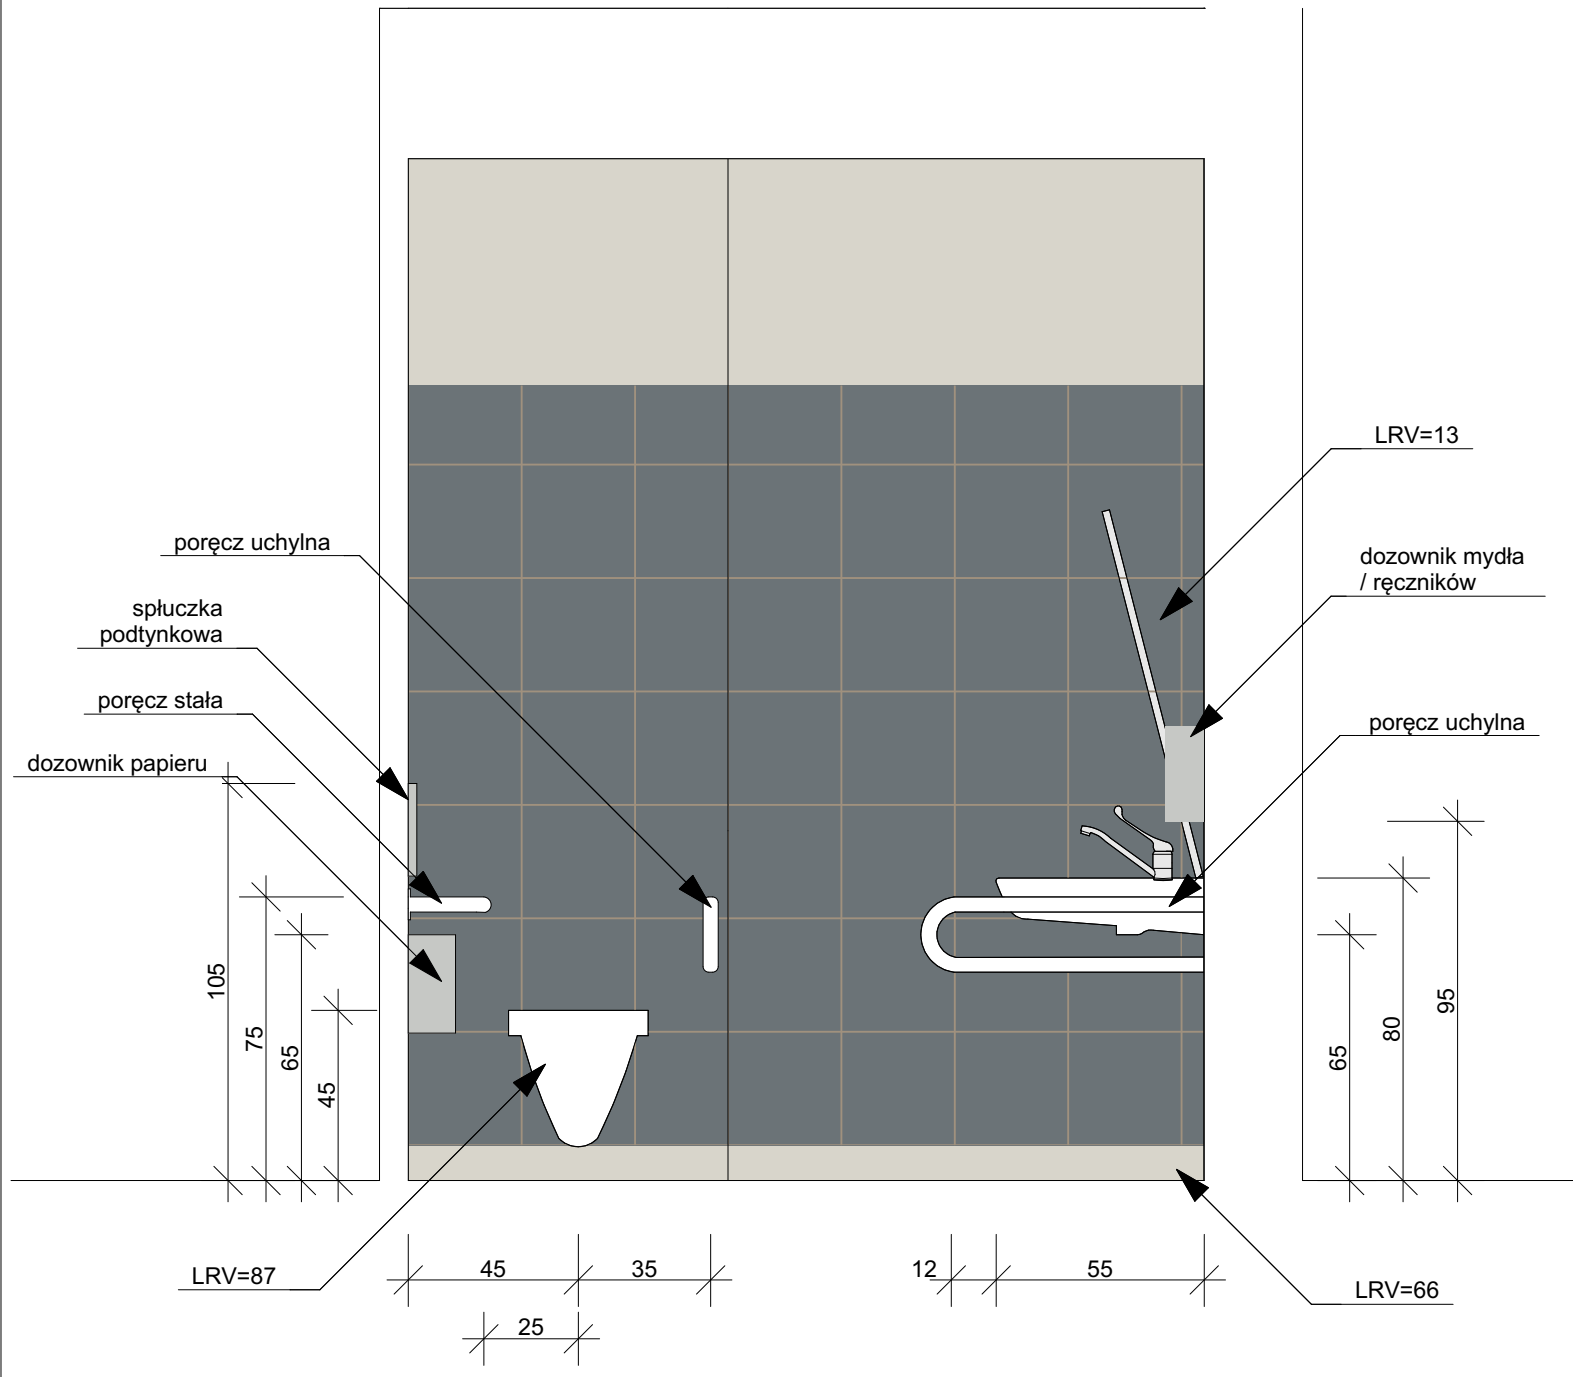

WIDOK NA ŚCIANE TOALETY
skala 1:20

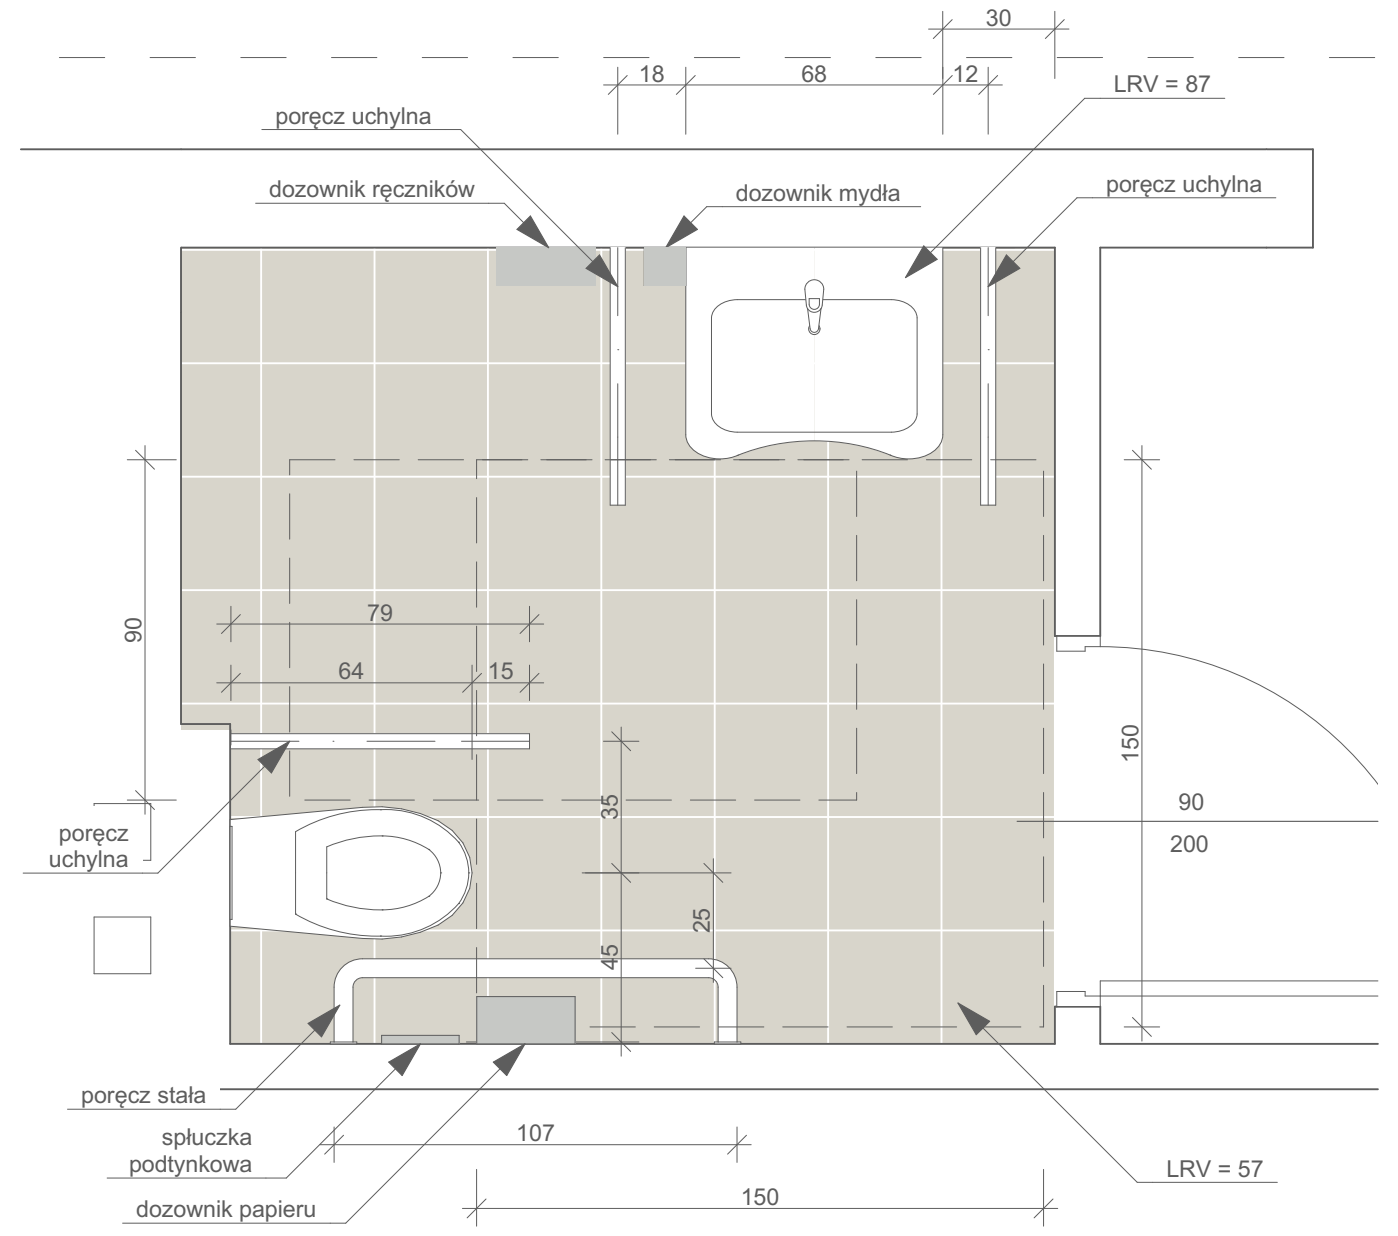

RZUT TOALETY
skala 1:20



KOLORYSTYKA WYKOŃCZENIA

| | | | |
|---------------------------------------------------------------------------------------|---------------------------------------------------------------------------------------|---------------------------------------------------------------------------------------|---------------------------------------------------------------------------------------|
| armatura LRV = 87 RAL 9016 | ściany LRV = 13 RAL 7031 | poręcze, akcesoria LRV = 57 RAL 7035 | posadzka, cokół LRV = 66 RAL 9002 |
|  |  |  |  |

| | | |
|---|---------------------------|---|
| Zamierzenie budowlane: | | |
| Zlikwidowanie barier dostępności dla osób ze szczególnymi potrzebami w placówkach ZOZ Ropczyce - przychodnia Iwierzycy | | |
| Adres inwestycji: Iwierzycy 81 39-124 Iwierzycy działka nr ewid. 643/2, 644/1 | | |
| Biuro projektowe: JNS Sp. z o.o. ul. Pułaskiego 3 35-011 Rzeszów biuro@ipoi.pl 730 077 944 | | Inwestor: Zespół Opieki Zdrowotnej w Ropczycach ul. Ks. Kard. S. Wyszyńskiego 54 39-100 Ropczyce |
| Projektant - branża architektoniczna: mgr inż. arch. Sławomir Koń | Nr uprawnień: A-131/90 | Podpis: |
| Sprawdzający - branża architektoniczna mgr inż. arch. Barbara Koń | Nr uprawnień: A-140/01 | Podpis: |
| Opracowanie: mgr inż. Piotr Indyk mgr inż. arch. Katarzyna Kulpa mgr inż. arch. Jakub Gontarz mgr inż. arch. Patrycja Moździerz mgr inż. arch. Małgorzata Musiał mgr inż. arch. Aleksandra Kras mgr inż. arch. Karolina Broda mgr inż. arch. Katarzyna Skoczyła mgr inż. arch. Monika Kołodziejczyk mgr inż. arch. Diana Ziobro | | |
| mgr inż. arch. Krystian Kalita mgr inż. arch. Barbara Skwara mgr inż. arch. Paweł Klaja mgr inż. arch. Natalia Pierożak mgr inż. arch. Monika Postróżna mgr inż. arch. Dominika Chudy mgr inż. Kacper Wawro mgr inż. arch. Karolina Zabiega mgr inż. arch. Agata Tur mgr inż. arch. Jarosław Ryczko | | |
| Etap projektu: Projekt wykonawczy | | |
| Nazwa rysunku: KOLORYSTYKA WNETRZ - TOALETY | | |
| Data: 10.02.2026 | Skala: 1:20 | Nr arkusza: A.10 |