




RZUT GABINETU  
skala 1:20

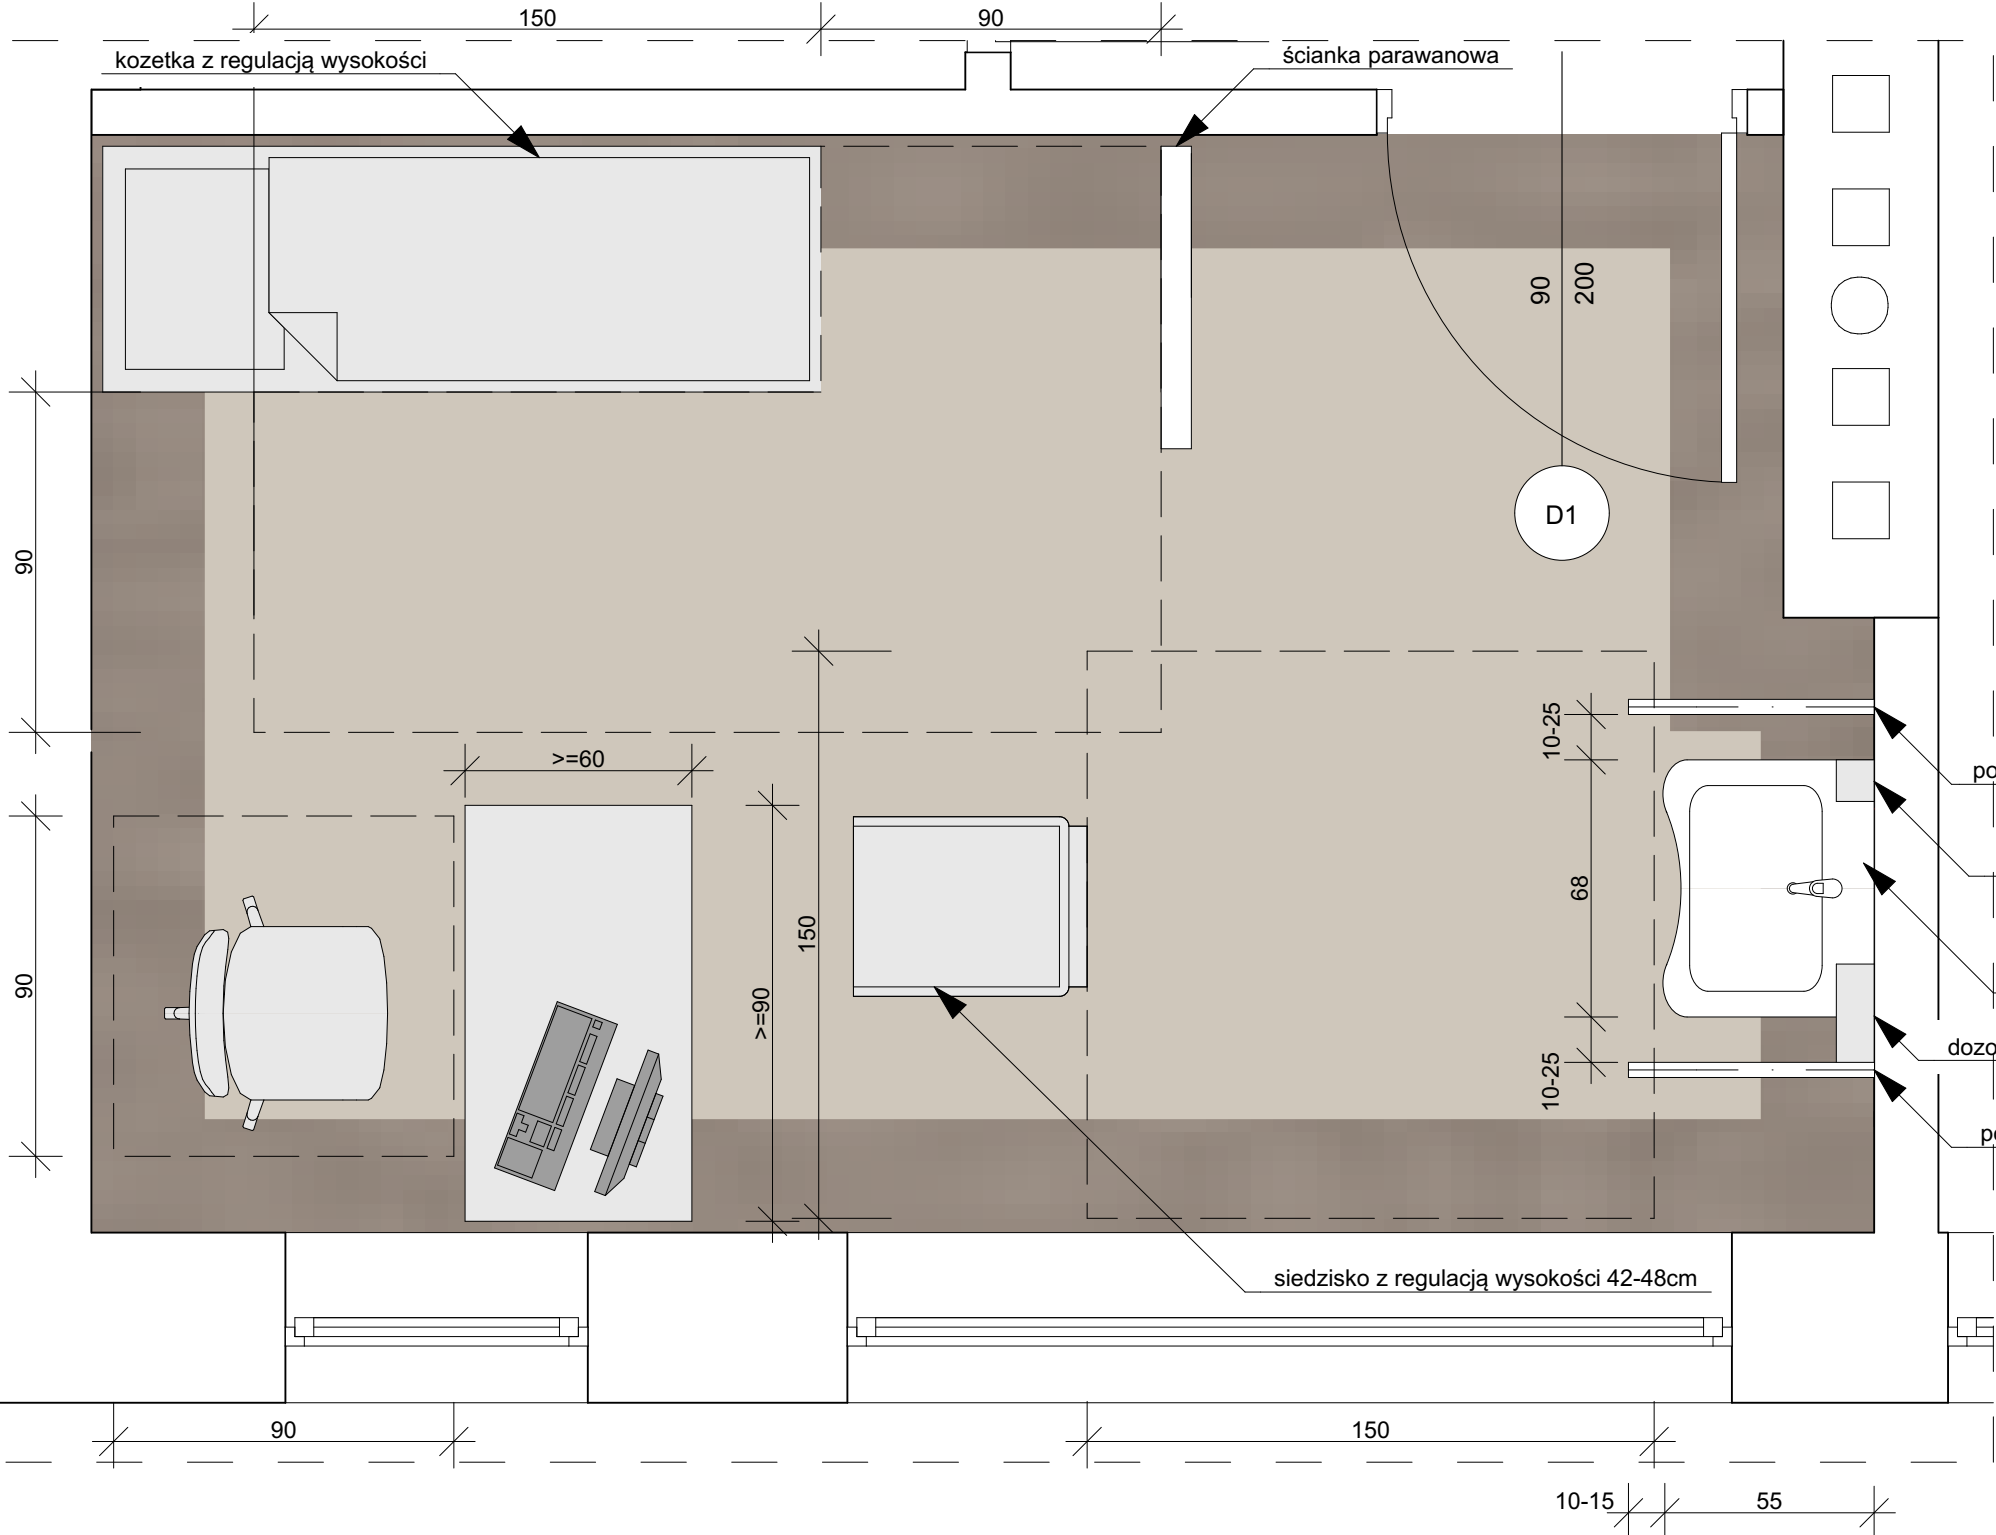

WIDOK  
GABINETU  
skala 1:20

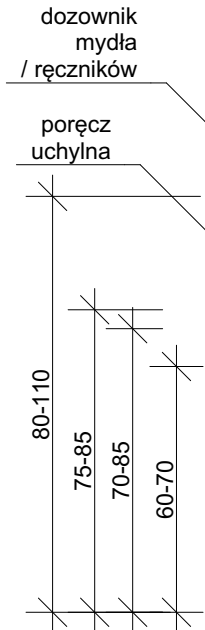

WIDOK  
GABINETU  
skala 1:20

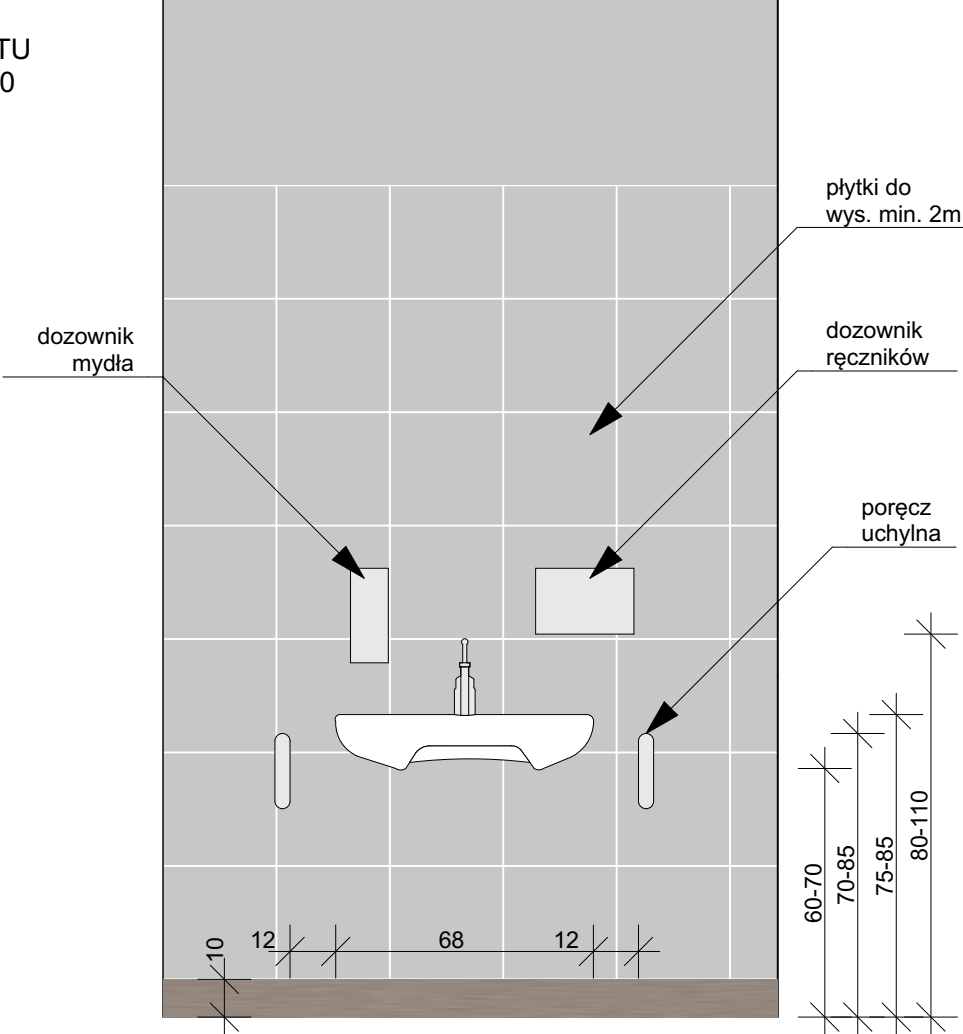

KOLORYSTYKA WYKOŃCZENIA



Zamierzenie budowlane: Zlikwidowanie barier dostępności dla osób ze szczególnymi potrzebami w placówkach ZOZ Ropczyce - przychodnia Iwierzycy		
Adres inwestycji: Iwierzycy 81 39-124 Iwierzycy działka nr ewid. 643/2, 644/1		
Biurowie projektowe: JNS Sp. z o.o. ul. Pułaskiego 3 35-011 Rzeszów biuro@jns.pl 730 077 944	Inwestor: Zespół Opieki Zdrowotnej w Ropczycach ul. Ks. Kard. S. Wyszyńskiego 54 39-100 Ropczyce	
Projektant - branża architektoniczna: mgr inż. arch. Sławomir Koń	Nr uprawnień: A-131/90	Podpis:
Sprawdzający - branża architektoniczna: mgr inż. arch. Barbara Koń	Nr uprawnień: A-140/01	Podpis:
Opracowanie: mgr inż. Piotr Indyk mgr inż. arch. Katarzyna Kulpa mgr inż. arch. Jakub Gontarz mgr inż. arch. Patrycja Możdżierz mgr inż. arch. Małgorzata Musiał mgr inż. arch. Aleksandra Kras mgr inż. arch. Karolina Broda mgr inż. arch. Katarzyna Skoczylas mgr inż. arch. Monika Kołodziejczyk mgr inż. arch. Diana Ziobro		
mgr inż. arch. Krystian Kalita mgr inż. arch. Barbara Skwara mgr inż. arch. Paweł Kłaja mgr inż. arch. Natalia Pięrożak mgr inż. arch. Monika Postróżna mgr inż. arch. Dominika Chudy mgr inż. arch. Kacper Wawro mgr inż. arch. Karolina Zabiega mgr inż. arch. Agata Tur mgr inż. arch. Jarosław Ryczko		
Etap projektu: Projekt wykonawczy		
Nazwa rysunku: KOLORYSTYKA WNĘTRZ - GABINETY		
Data: 10.02.2025	Skala: 1:20	Nr arkusza: A.11