




WIDOK NA LADEĘ REJESTRACJI - OD STRONY GABINETÓW

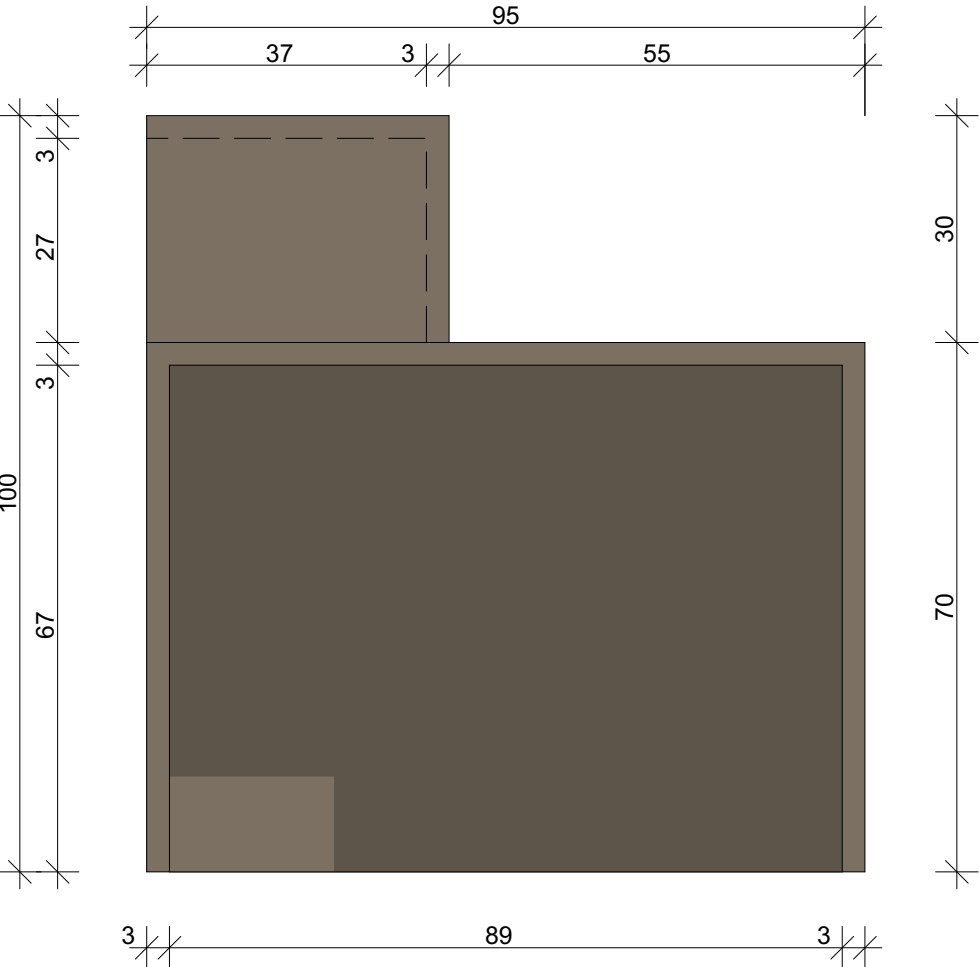

WIDOK NA LADEĘ REJESTRACJI - RZUT

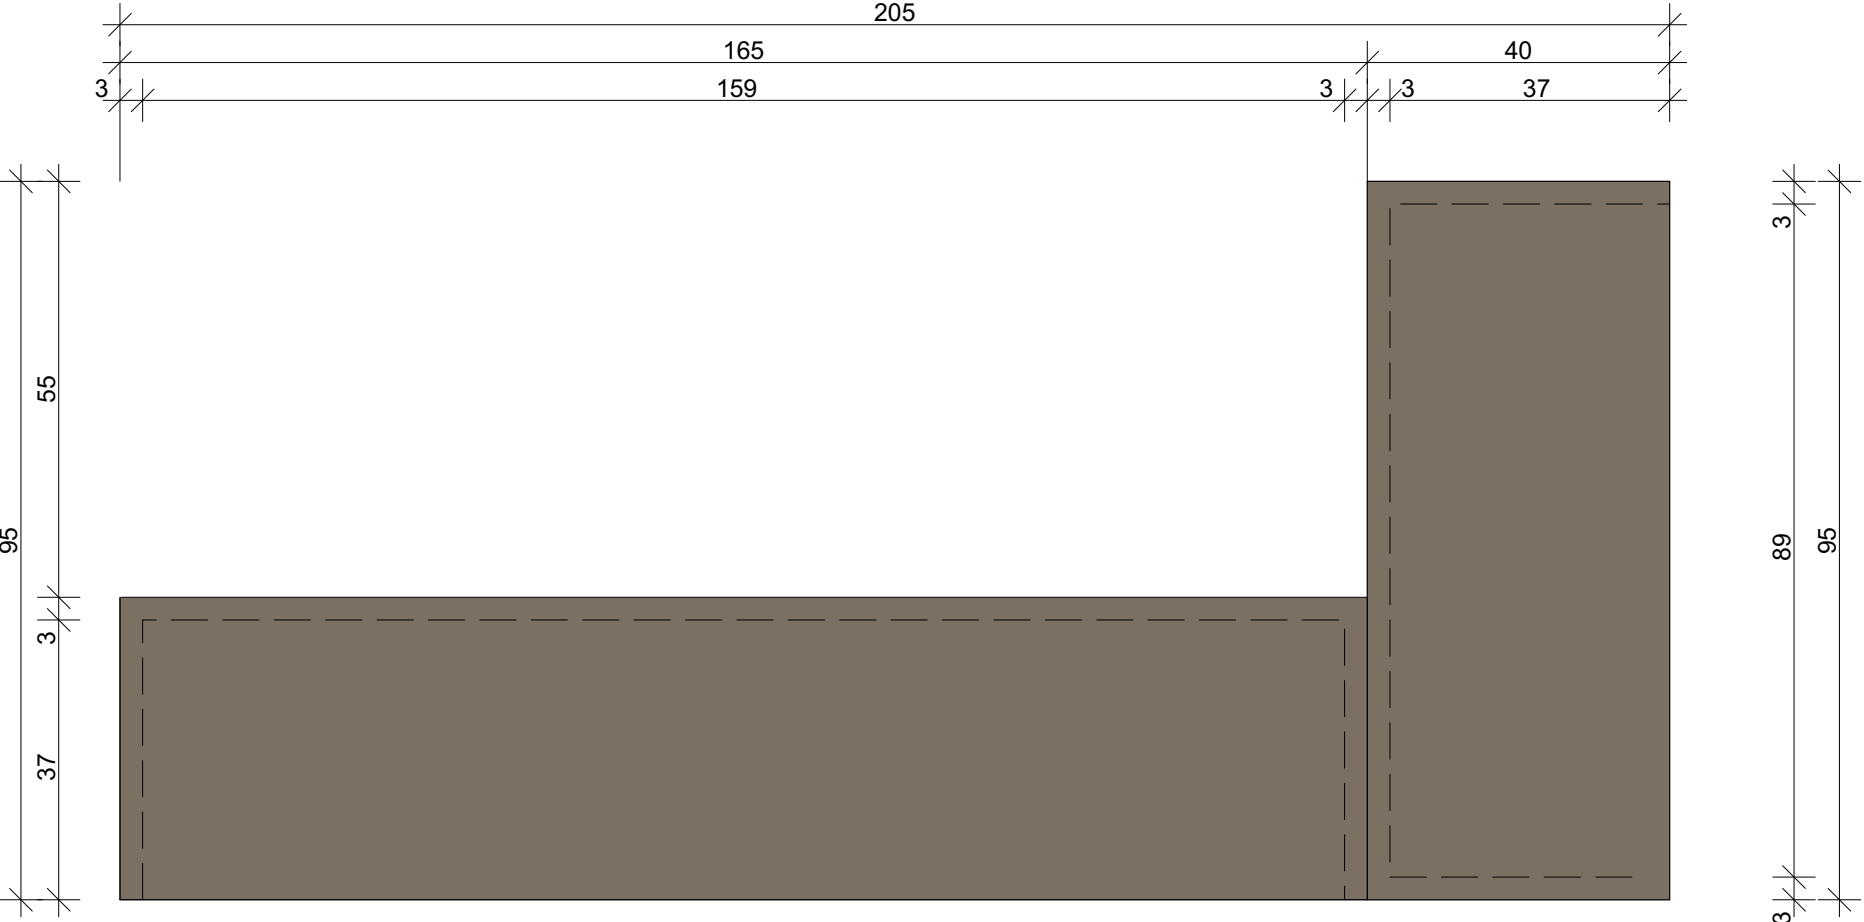

WIDOK NA LADEĘ REJESTRACJI - OD STRONY POCZEKALNI

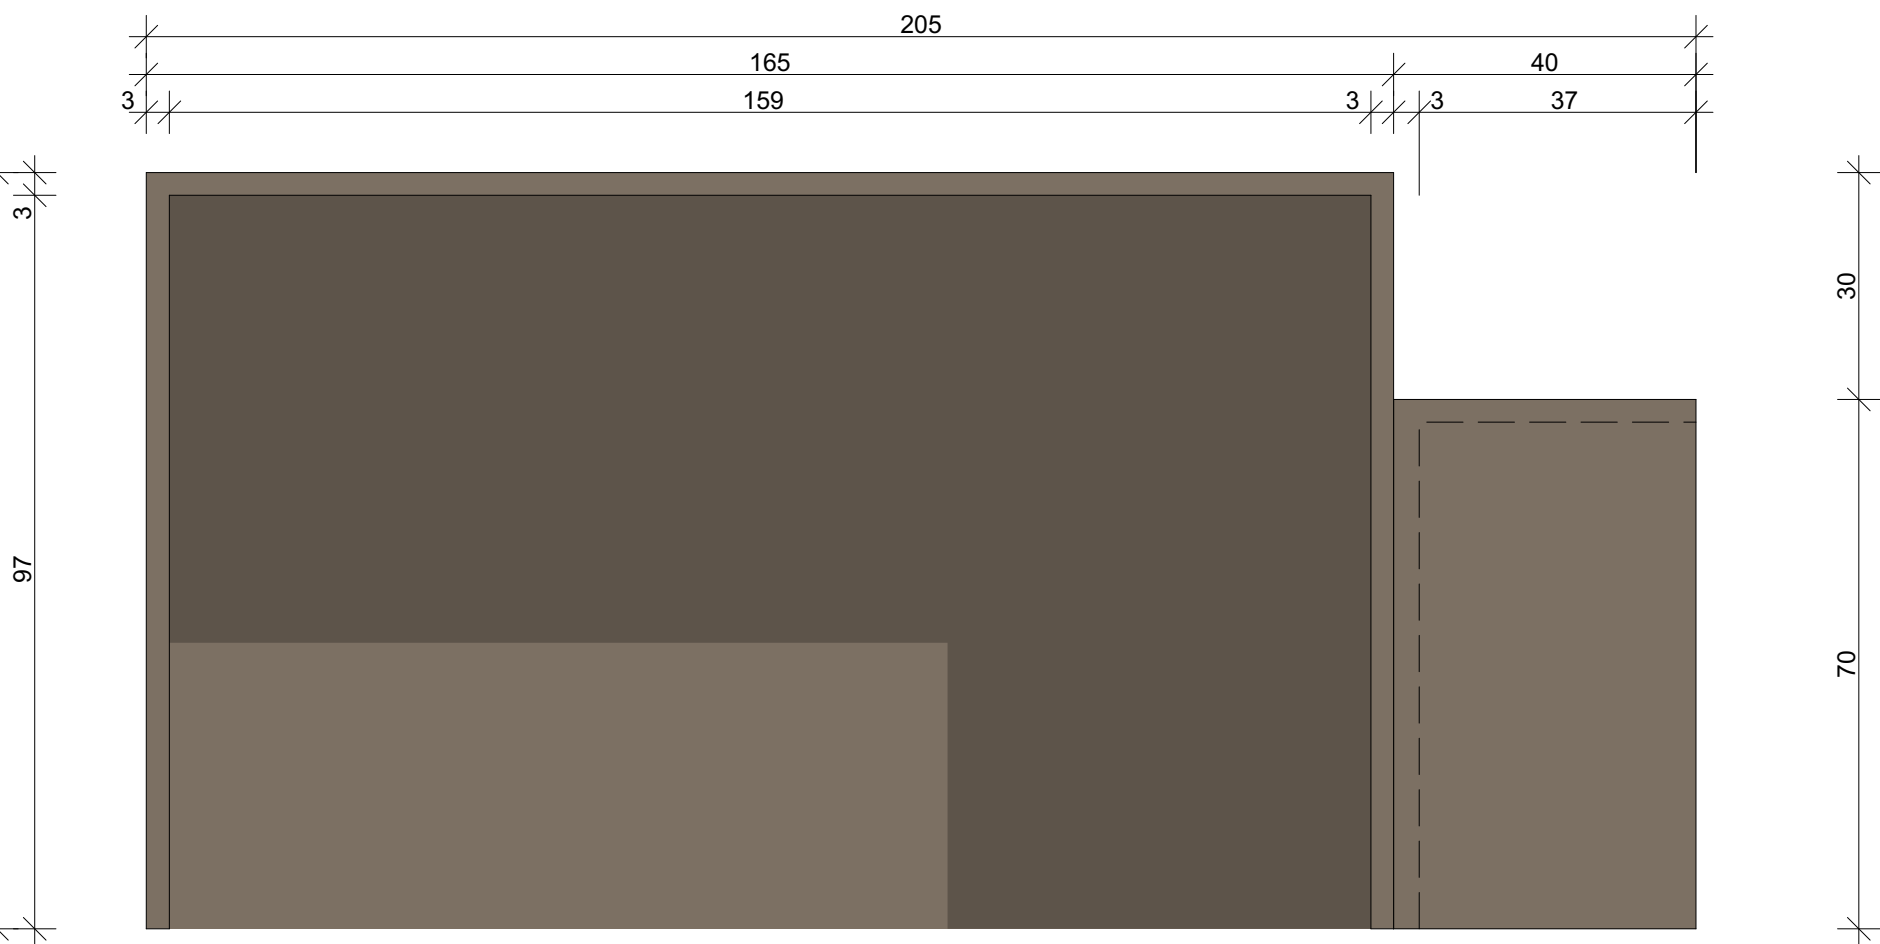

Lada rejestracji wykonana z płyty laminowanej gr. 28 mm, matowej w odcieniu ciemnego brązu. Lada musi posiadać dwa blaty na wysokościach 100-110 cm i 70-90 cm, gdzie niższa część ma szerokość min. 90 cm. Pod ladą zapewnia się przestrzeń o głębokości min. 30 cm, blat o głębokości min. 40 cm.

Zamierzenie budowlane: Zlikwidowanie barier dostępności dla osób ze szczególnymi potrzebami w placówkach ZOZ Ropczyce - przychodnia Iwierzycze				
Adres inwestycji: Iwierzycze 81 39-124 Iwierzycze działka nr ewid. 643/2, 644/1				
Biuro projektowe: JNS Sp. z o.o. ul. Pułaskiego 3 35-011 Rzeszów biuro@ipoi.pl 730 077 944	Inwestor: Zespół Opieki Zdrowotnej w Ropczycach ul. Ks. Kard. S. Wyszyńskiego 54 39-100 Ropczyce			
Projektant - branża architektoniczna: mgr inż. arch. Sławomir Koń	Nr uprawnień: A-131/90	Podpis:		
Sprawdzający - branża architektoniczna mgr inż. arch. Barbara Koń	Nr uprawnień: A-140/01	Podpis:		
Opracowanie: mgr inż. Piotr Indyk mgr inż. arch. Katarzyna Kulpa mgr inż. arch. Jakub Gontarz mgr inż. arch. Patrycja Możdziej mgr inż. arch. Małgorzata Musiał mgr inż. arch. Aleksandra Kras mgr inż. arch. Karolina Broda mgr inż. arch. Katarzyna Skoczylas mgr inż. arch. Monika Kołodziejczyk mgr inż. arch. Diana Ziobro			mgr inż. arch. Krystian Kalita mgr inż. arch. Barbara Skwara mgr inż. arch. Paweł Klaja mgr inż. arch. Natalia Pierożak mgr inż. arch. Monika Postrożna inż. arch. Dominika Chudy mgr inż. Kacper Wawro mgr inż. arch. Karolina Zabiega mgr inż. arch. Agata Tur inż. arch. Jarosław Ryczko	
Etap projektu: Projekt wykonawczy				
Nazwa rysunku: SZCZEGÓŁ LADY REJESTRACJI				
Data: 10.02.2026	Skala: 1:10	Nr arkusza: A.12		