


WIDOK NA ŚCIANE KORYTARZA
skala 1:20

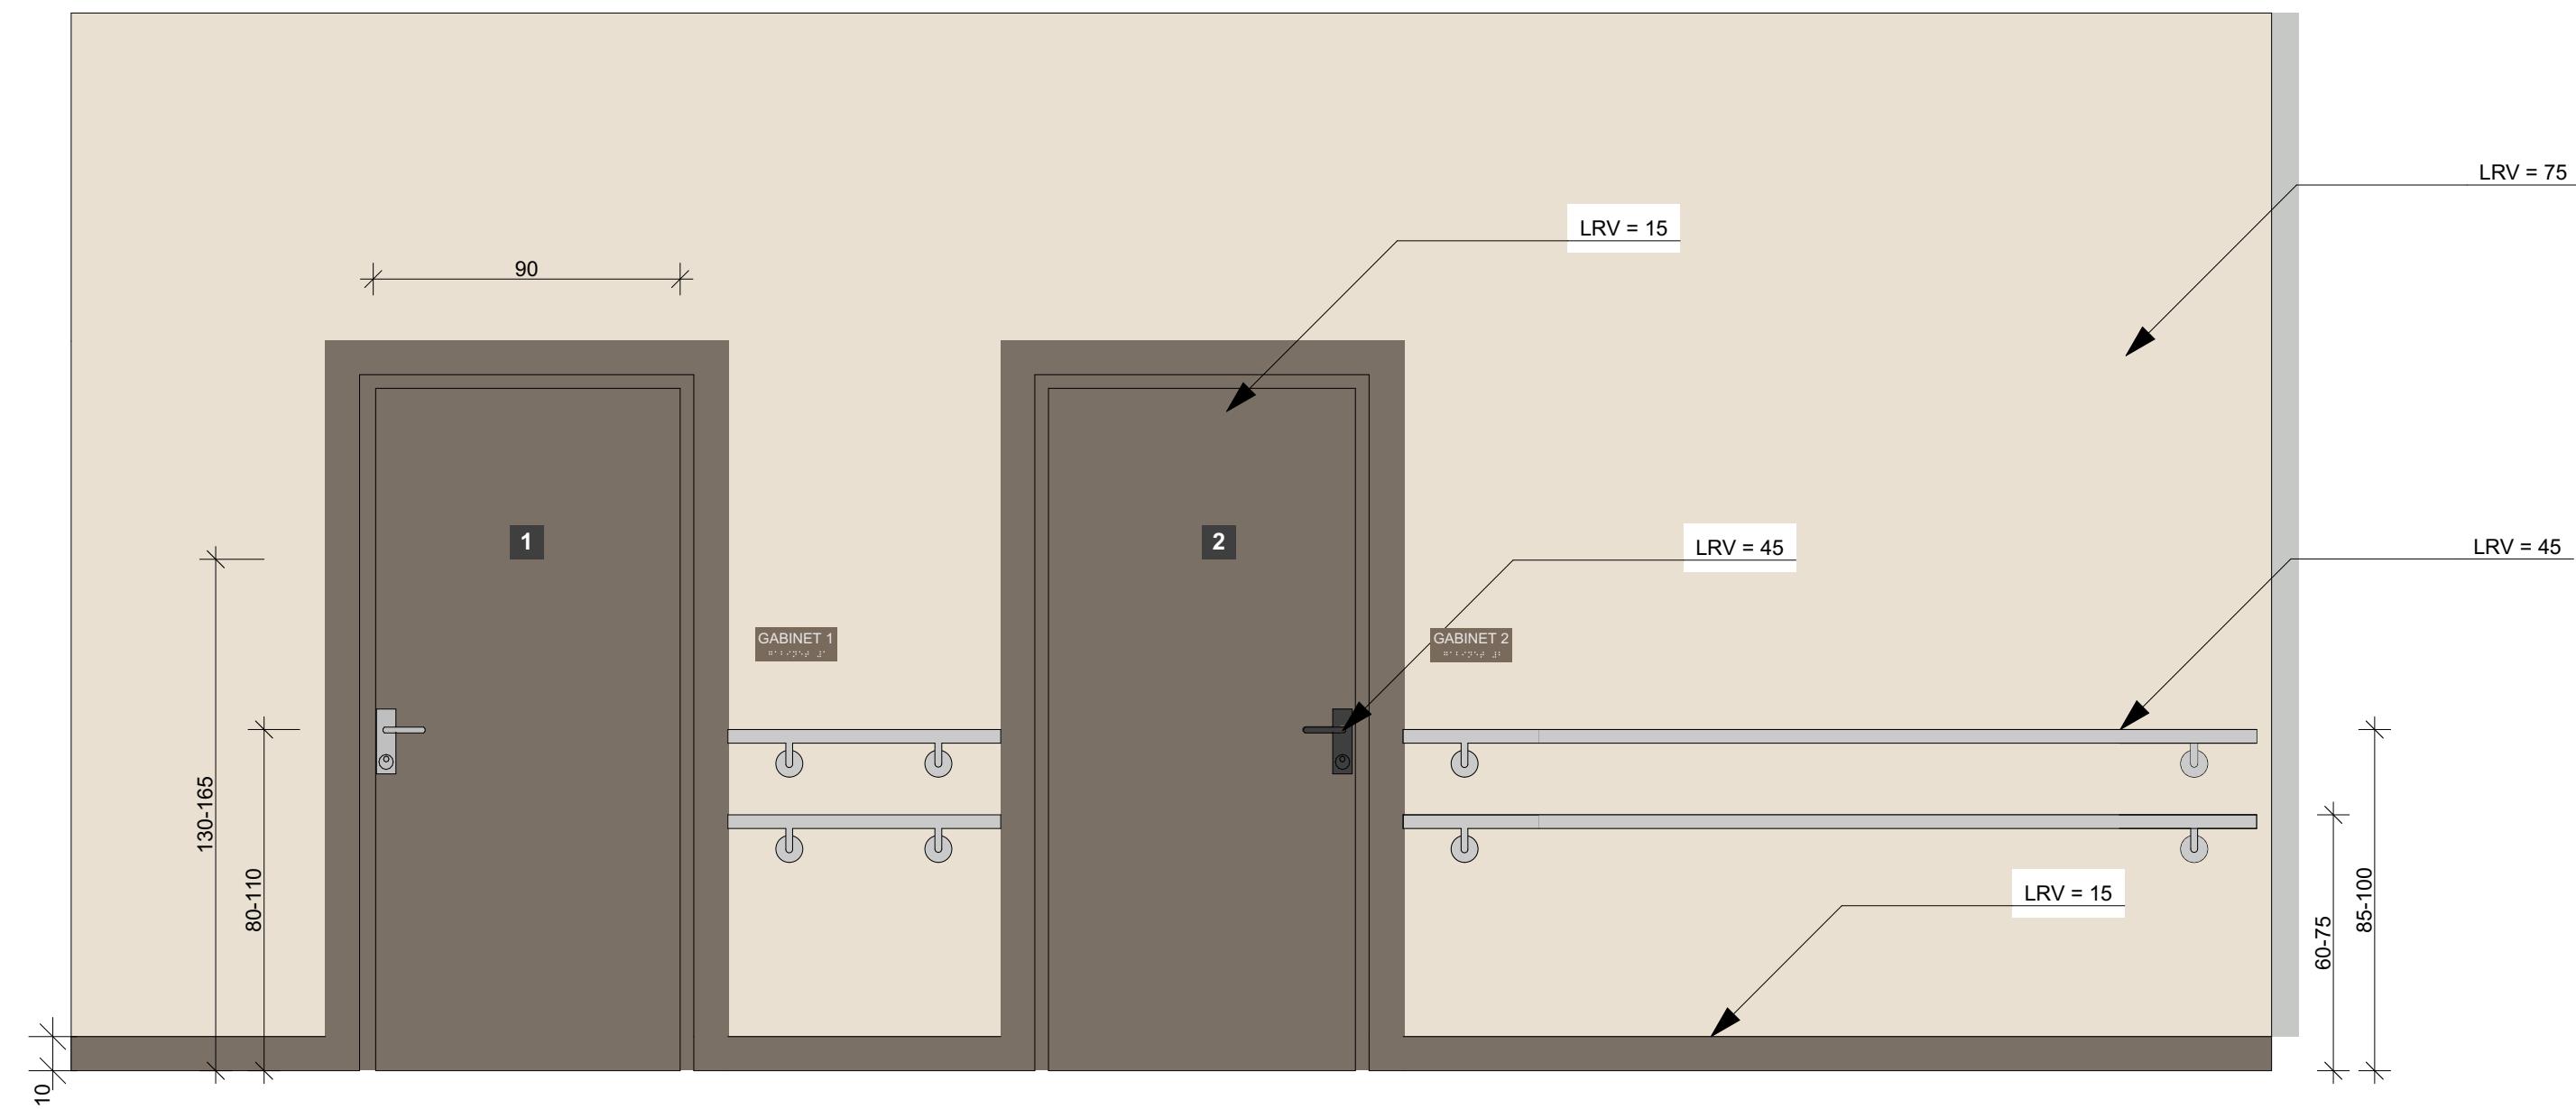

KOLORYSTYKA POSADZKI I WYKOŃCZENIA




posadzka, drzwi LRV = 15 RAL 7006	ściany LRV = 75 RAL 9001	pochwyty, klamki LRV = 45 RAL 7004	posadzka LRV = 70 RAL 1013

Na styku posadzki ze ścianami wykonać cokół o wysokości 10 cm oraz poziomy pas na posadzce o szerokości 30 cm

antyrefleksyjna, matowa nawierzchnia antypoślizgowa min. R11 np. wykładzina winylowa

DETAL MONTAŻU POCHWYTÓW DO ŚCIANY
skala 1:5

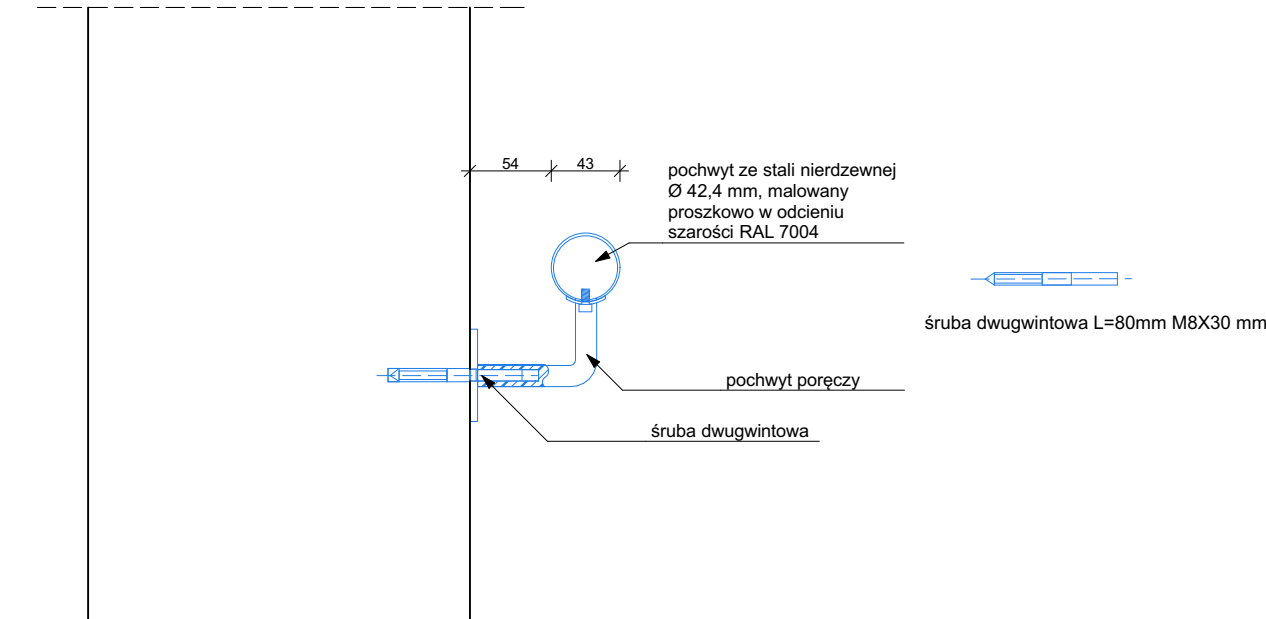

Zamierzenie budowlane: Zlikwidowanie barier dostępności dla osób ze szczególnymi potrzebami w placówkach ZOZ Ropczyce - przychodnia Niedźwiada		
Adres inwestycji: Niedźwiada 10 39-107 Niedźwiada działka nr ewid. 6377		
Biuro projektowe: JNS Sp. z o.o. ul. Pułaskiego 3 35-011 Rzeszów biuro@ipoi.pl 730 077 944	Inwestor: Zespół Opieki Zdrowotnej w Ropczycach ul. Ks. Kard. S. Wyszyńskiego 54 39-100 Ropczyce	
Projektant - branża architektoniczna: mgr inż. arch. Sławomir Koń	Nr uprawnień: A-131/90	Podpis:
Sprawdzający - branża architektoniczna mgr inż. arch. Barbara Koń	Nr uprawnień: A-140/01	Podpis:
Opracowanie: mgr inż. Piotr Indyk mgr inż. arch. Katarzyna Kulpa mgr inż. arch. Jakub Gontarz mgr inż. arch. Patrycja Moździerz mgr inż. arch. Małgorzata Musiał mgr inż. arch. Aleksandra Kras mgr inż. arch. Karolina Broda mgr inż. arch. Katarzyna Skoczylas mgr inż. arch. Monika Kołodziejczyk mgr inż. arch. Diana Ziobro		
mgr inż. arch. Krystian Kalita mgr inż. arch. Barbara Skwara mgr inż. arch. Paweł Klaja mgr inż. arch. Natalia Pierozhak mgr inż. arch. Monika Postrożna inż. arch. Dominika Chudy mgr inż. Kacper Wawro mgr inż. arch. Karolina Zabiega mgr inż. arch. Agata Tur inż. arch. Jarosław Ryczko		
Etap projektu: Projekt wykonawczy		
Nazwa rysunku: WYKOŃCZENIE WNETRZ		
Data: 10.02.2026	Skala: 1:5, 1:20, 1:50	Nr arkusza: A.08