




 BUDOWA PUNKTU SELEKTYWNEJ ZBIÓRKI ODPADÓW KOMUNALNYCH WRAZ Z INFRASTRUKTURĄ TECHNICZNĄ.			
ADRES INWESTYCJI	DZIAŁKA EWIDENCYJNA NR 64/5 OBREB: 0018 WIDOMA, JEDNOSTKA EWIDENCYJNA: 120603_2 IWANOWICE		
INWESTOR	GMINA IWANOWICE UL. OJCOWSKA 11, 32-095 IWANOWICE		
FAZA	PROJEKT ARCHITEKTONICZNO-BUDOWLANY		
BRANŻA	ARCHITEKTURA		
RYСУNEK	WIDOK DACHU WIDOKI ELEWACJI		
PROJEKTANT	mgr inż. arch. MACIEJ GAŁKOWSKI uprawnienia nr MPOIA/091/2021		
SPRAWDZAJĄCY	mgr inż. arch. WIESŁAW BOREK uprawnienia nr UAN-541/89		
WSPÓŁPRACA	mgr inż. arch. MAŁGORZATA GAŁKOWSKA		SKALA 1:100
	-		NUMER A 02
	-		DATA 03.2025

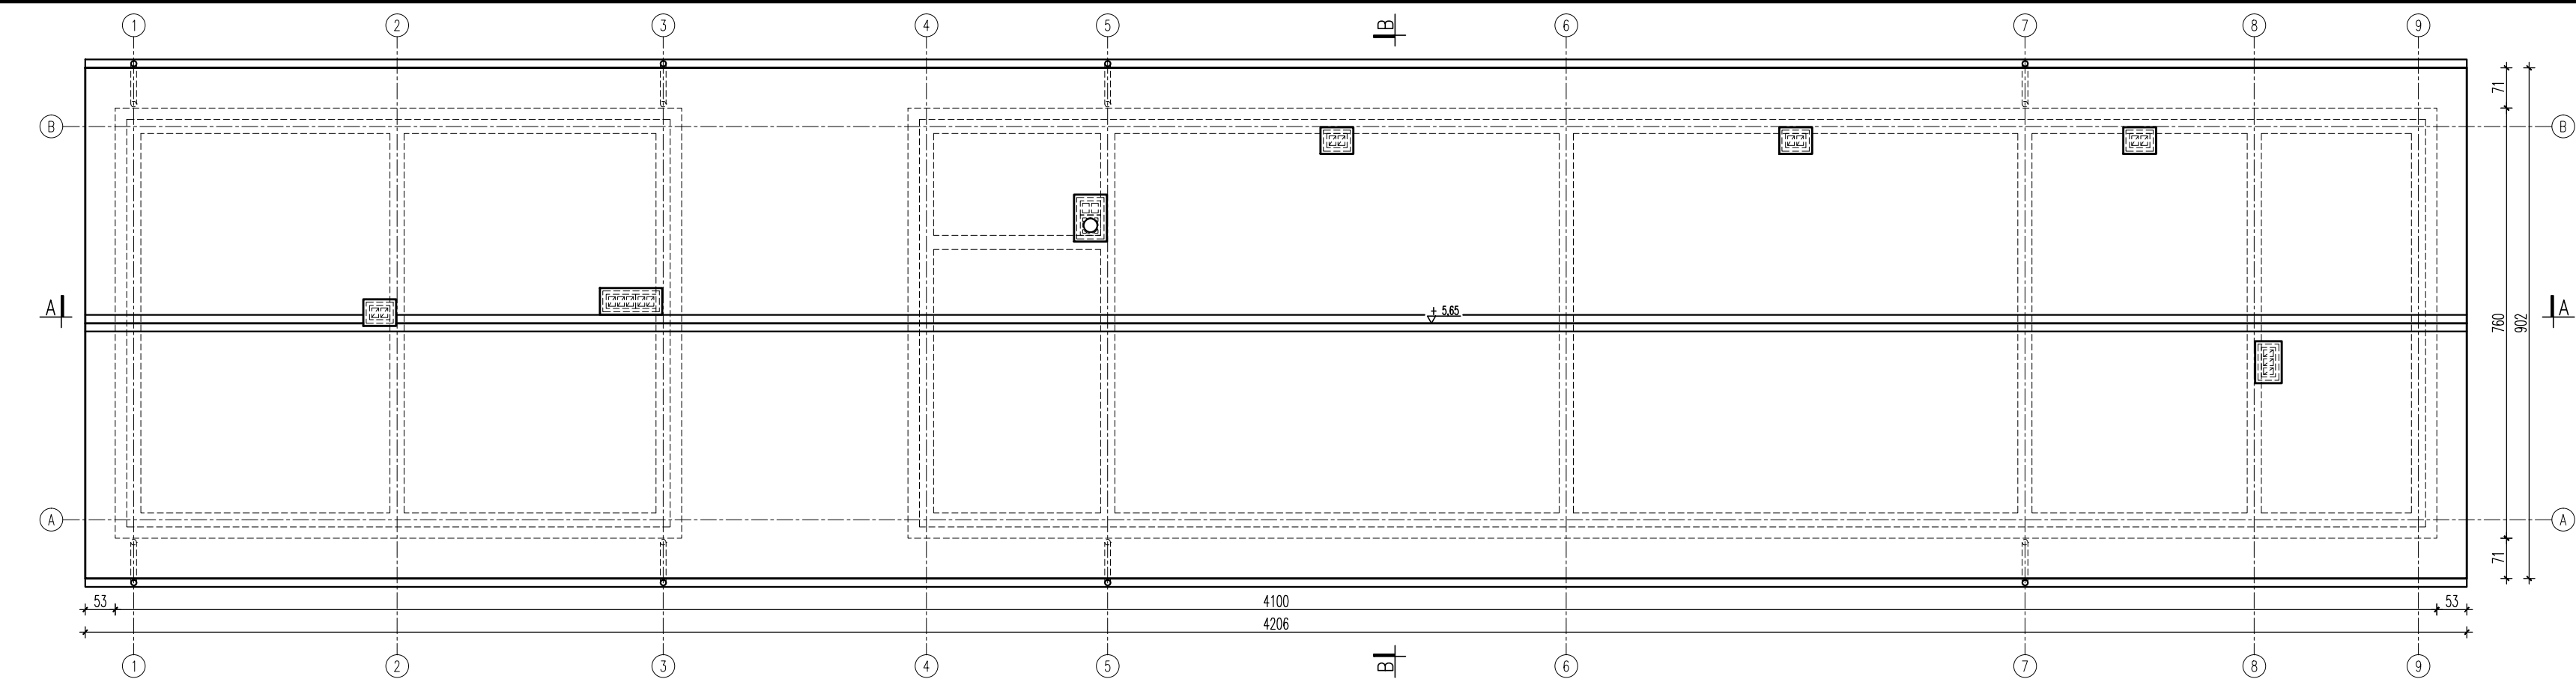


WIDOK DACHU

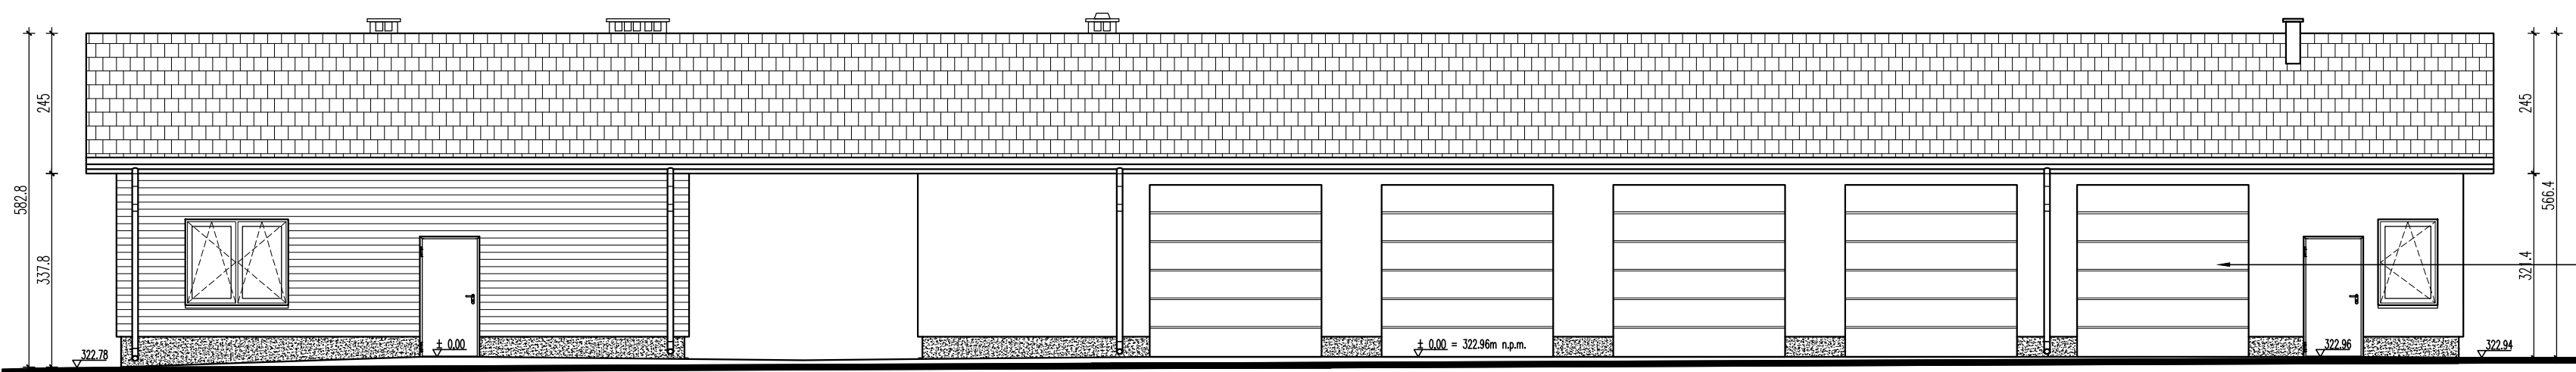


ELEWACJA ZACHODNIA (FRONTOWA)

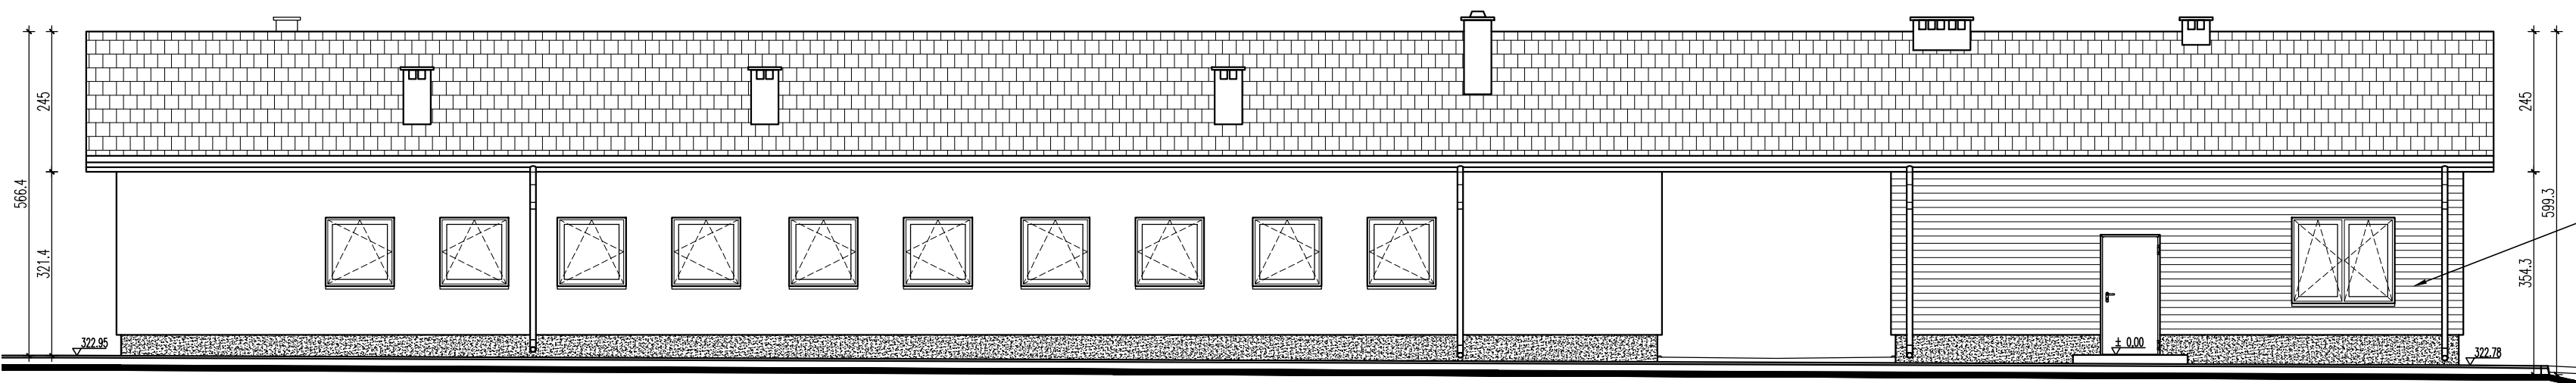

ELEWACJA WSCHODNIA

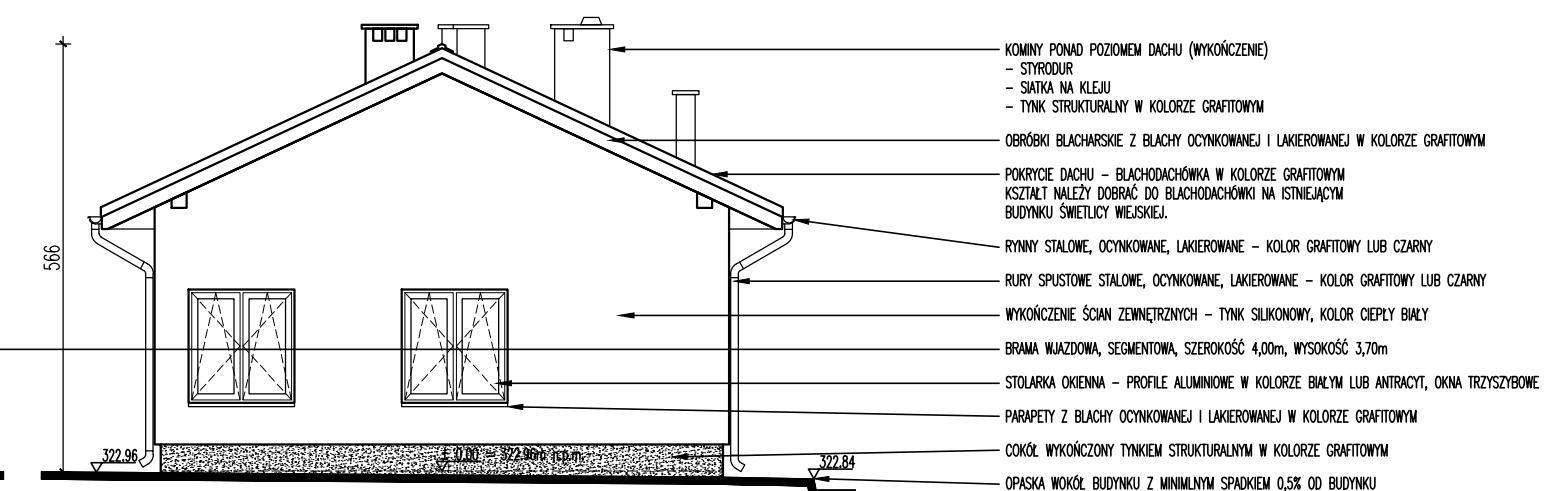

ELEWACJA POŁUDNIOWA

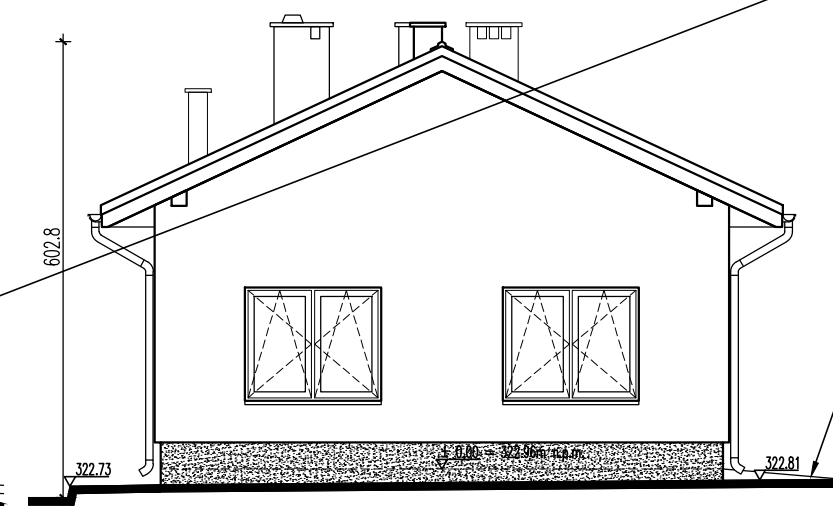

ELEWACJA PÓŁNOCNA

- KOMINY POWAŁ POZIOMY DACHU (WYKOŃCZENIE)
 - STYRODUR
 - SIATKA NA KLEJU
 - TYNK STRUKTURALNY W KOLORZE GRAFITOWYM
- OBROBKI BLACHARSKIE Z BLACHY OCYNKOWANEJ I LAKIEROWANEJ W KOLORZE GRAFITOWYM
- POKRYCIE DACHU - BLACHODACHÓWKA W KOLORZE GRAFITOWYM
KSZTAŁT NALEŻY DOBRAĆ DO BLACHODACHÓWKI NA ISTNIEJĄCYM BUDYNKU ŚWIEŁICY WIEJSKIEJ.
- RYNNY STALOWE, OCYNKOWANE, LAKIEROWANE - KOLOR GRAFITOWY LUB CZARNY
- RURY SPUSZTOWE STALOWE, OCYNKOWANE, LAKIEROWANE - KOLOR GRAFITOWY LUB CZARNY
- WYKOŃCZENIE ŚCIAN ZEWNĘTRZNYCH - TYNK SILIKONOWY, KOLOR CIEPŁY BIAŁY
- BRAMA WIAZOWA, SEGMENTOWA, SZEROKOŚĆ 4,00m, WYSOKOŚĆ 3,70m
- STOLARKA OKIENNA - PROFIŁ ALUMINIOWY W KOLORZE BIAŁYM LUB ANTRACYT, OKNA TRZYSZYBOWE
- PARAPETY Z BLACHY OCYNKOWANEJ I LAKIEROWANEJ W KOLORZE GRAFITOWYM
- COKÓŁ WYKOŃCZONY TYNKIEM STRUKTURALNYM W KOLORZE GRAFITOWYM
- OPASKA WOKÓŁ BUDYNKU Z MINIMALNYM SPADKIEM 0,5% OD BUDYNKU
- WYKOŃCZENIE ŚCIAN ZEWNĘTRZNYCH CZĘŚCI SOGALNEJ - DESKI ELEWACYJNE
- PRZED BUDYNKIEM, RÓŻNICE POMIĘDZY POZIOMEM POSADZKI A POZIOMEM TERENU NALEŻY ZNIEWOLNĄC NACHYLENIEM TERENU Z ZACHOWANIEM PRÓGU MAX. 2,0cm