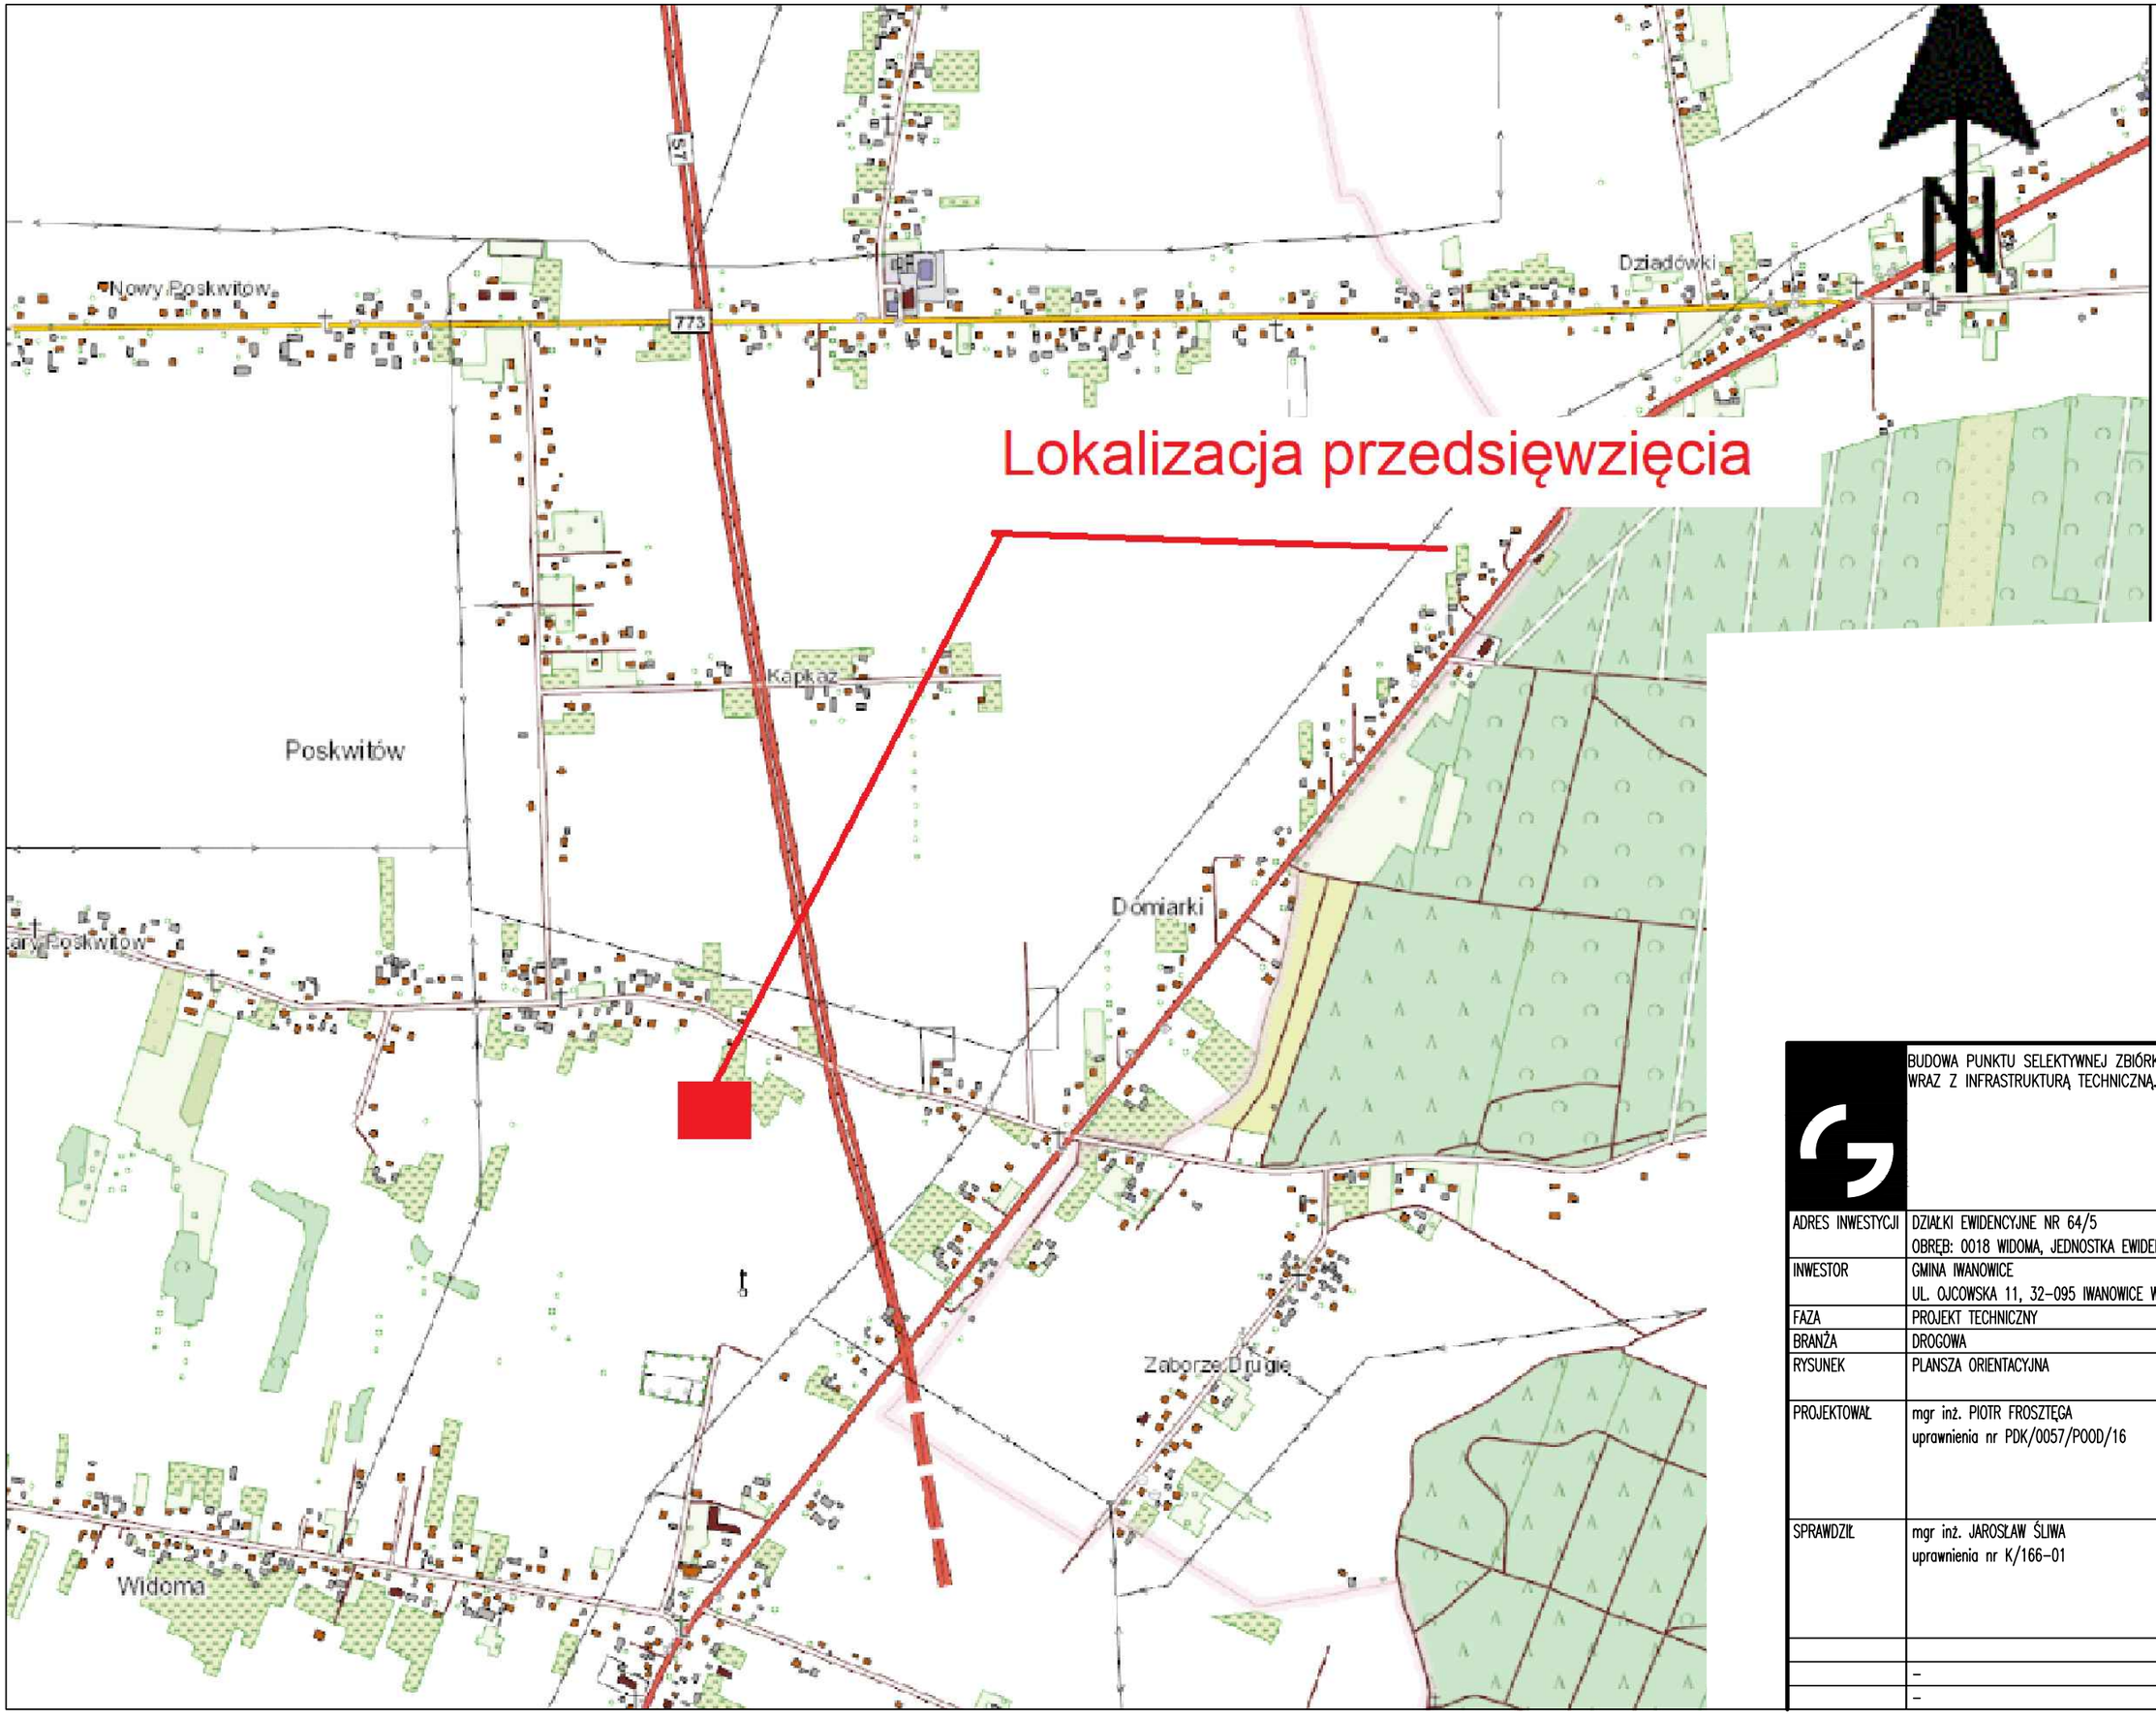

	BUDOWA PUNKTU SELEKTYWNEJ ZBIÓRKI ODPADÓW KOMUNALNYCH WRAZ Z INFRASTRUKTURĄ TECHNICZNĄ.
ADRES INWESTYCJI	DZIAŁKI EWIDENCYJNE NR 64/5 OBRĘB: 0018 WIDOMA, JEDNOSTKA EWIDENCYJNA: 120603_2 IWANOWICE
INWESTOR	GMINA IWANOWICE UL. OJCOWSKA 11, 32-095 IWANOWICE WŁOŚCIAŃSKIE
FAZA	PROJEKT TECHNICZNY
BRANŻA	DROGOWA
RYSUNEK	PLANSZA ORIENTACYJNA
PROJEKTOWAŁ	mgr inż. PIOTR FROSZTĘGA uprawnienia nr PDK/0057/POOD/16
SPRAWDZIŁ	mgr inż. JAROSŁAW ŚLIWA uprawnienia nr K/166-01

			SKALA	1:10 000
	-		NUMER	DB-00
	-		DATA	03.2025