KONSTRUKCYJNY PRZEKRÓJ POPRZECZNY
B–B
1:25

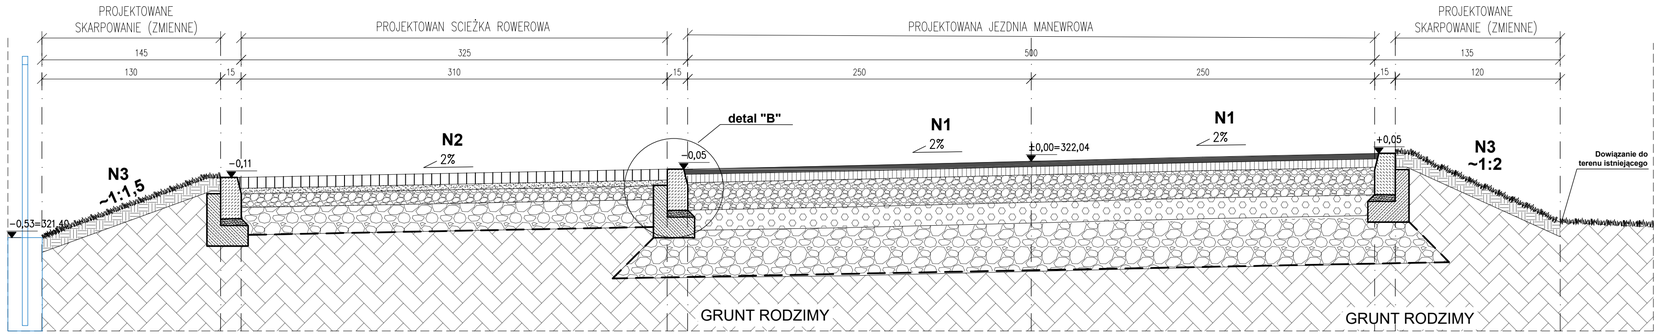

KONSTRUKCYJNY PRZEKRÓJ POPRZECZNY
C–C
1:25

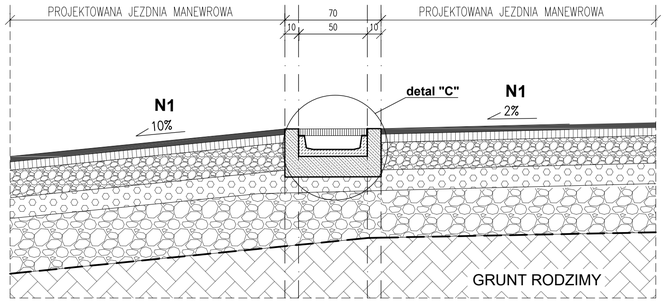

DETAL KONSTRUKCYJNY "B"
SKALA 1:10

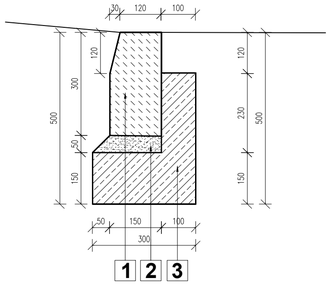

1 Krawężnik drogowy betonowy 15x30cm
2 Podsypka cementowo-piaskowa 5cm
3 Ława betonowa 15x30cm z oporem 10x23cm beton C12/15

DETAL KONSTRUKCYJNY "C"
SKALA 1:10

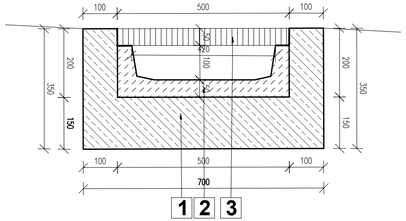

1 Ława betonowa 15x70cm z oporem 10x20cm beton C25/30
2 Korytko betonowe 500x500x200mm
3 Pokrywa z żeliwa klasy D400, przyspawany ceownikiem 30x30x2mm+ śruba M10

N1	Konstrukcja nawierzchni jezdni manewrowej, placu manewrowego, stanowisk postojowych, opaski wokół budynku (dla KR4 i G4)
4cm	Warstwa ścieralna z betonu asfaltowego AC 11 S 50/70
6 cm	Warstwa ścieralna z betonu asfaltowego AC 16 W PMB 25/55-60, E2> 130 MPa
20 cm	Warstwa podbudowy zasadniczej z mieszanki niezwiązanej z kruszywa łamanego C90/3 o fr. 0/31,5 mm stabilizowanego mechanicznie, E2> 100 MPa
15 cm	Warstwa mrozoochronna z mieszanki związanej z kruszywa łamanego CNR o fr. 0/31,5 mm stabilizowanego cementem C3/4< 6,0 MPa, E2> 50 MPa
40 cm	Warstwa ulepszonego podłoża z mieszanki niezwiązanej z kruszywa łamanego CNR o fr. 0/63 mm stabilizowanego mechanicznie, E2> 25 MPa
-	Geowłóknina separacyjno-filtracyjna
-	Grunt rodzimy w wykopie i/lub grunt nasypowy z gruntów budowlanych, niewysadzinowych, przepuszczalnych i zagęszczalnych doprowadzony do G1 (piasek, pospółka i/lub żwir)
85 cm	SUMA

N2	Konstrukcja nawierzchni ścieżki rowerowej oraz chodników
8 cm	kostka brukowa betonowa, bezfazowa (kolor szary)
4 cm	podsypka cementowo - piaskowa 1:4
10 cm	podbudowa zasadnicza z kruszywa łam. stab. mech. 0/31,5mm
20 cm	warstwa mrozoochronna z kruszywa łam. stab. mech. 0/63mm
-	Geowłóknina separacyjno-filtracyjna
42 cm	SUMA

N3	Konstrukcja nawierzchni trawiastej, skarpowania
10cm	warstwa humusu, obsiew trawą
-	grunt rodzimy/skarpy
10cm	SUMA

Stosować mieszanki traw dedykowane do obsiewu skarp i terenów pochyłych.

UWAGI:

1. RYSUNKI ROZPATRYWAĆ ŁĄCZNIE Z PROJEKTAMI BRANŻOWYMI
2. OBOWIĄZUJĄ UWAGI ZAWARTE W OPISIE TECHNICZNYM
3. WSZYSTKIE WYMIARY SPRAWDZIĆ NA BUDOWIE

BUDOWA PUNKTU SELEKTYWNEJ ZBIÓRKI ODPADÓW KOMUNALNYCH WRAZ Z INFRASTRUKTURĄ TECHNICZNĄ,

ADRES INWESTYCJI	DZIAŁKI EWIDENCYJNE NR 64/5 OBRĘB: 0018 WIDOMA, JEDNOSTKA EWIDENCYJNA: 120603_2 IWANOWICE
INWESTOR	GMINA IWANOWICE UL. OJCOWSKA 11, 32-095 IWANOWICE WŁOŚCIAŃSKIE
FAZA	PROJEKT TECHNICZNY
BRANŻA	DROGOWA
RYSUNEK	PROJEKTOWANY PRZEKRÓJ KONSTRUKCYJNY B–B, C–C
PROJEKTOWAŁ	mgr inż. PIOTR FROSZTĘGA uprawnienia nr PDK/0057/POOD/16
SPRAWDZIŁ	mgr inż. JAROSŁAW ŚLIWA uprawnienia nr K/166–01
	SKALA 1:10 1:25
	NUMER DB–04
	DATA 03.2025