


KONSTRUKCYJNY PRZEKRÓJ POPRZECZNY


D-D

1:25

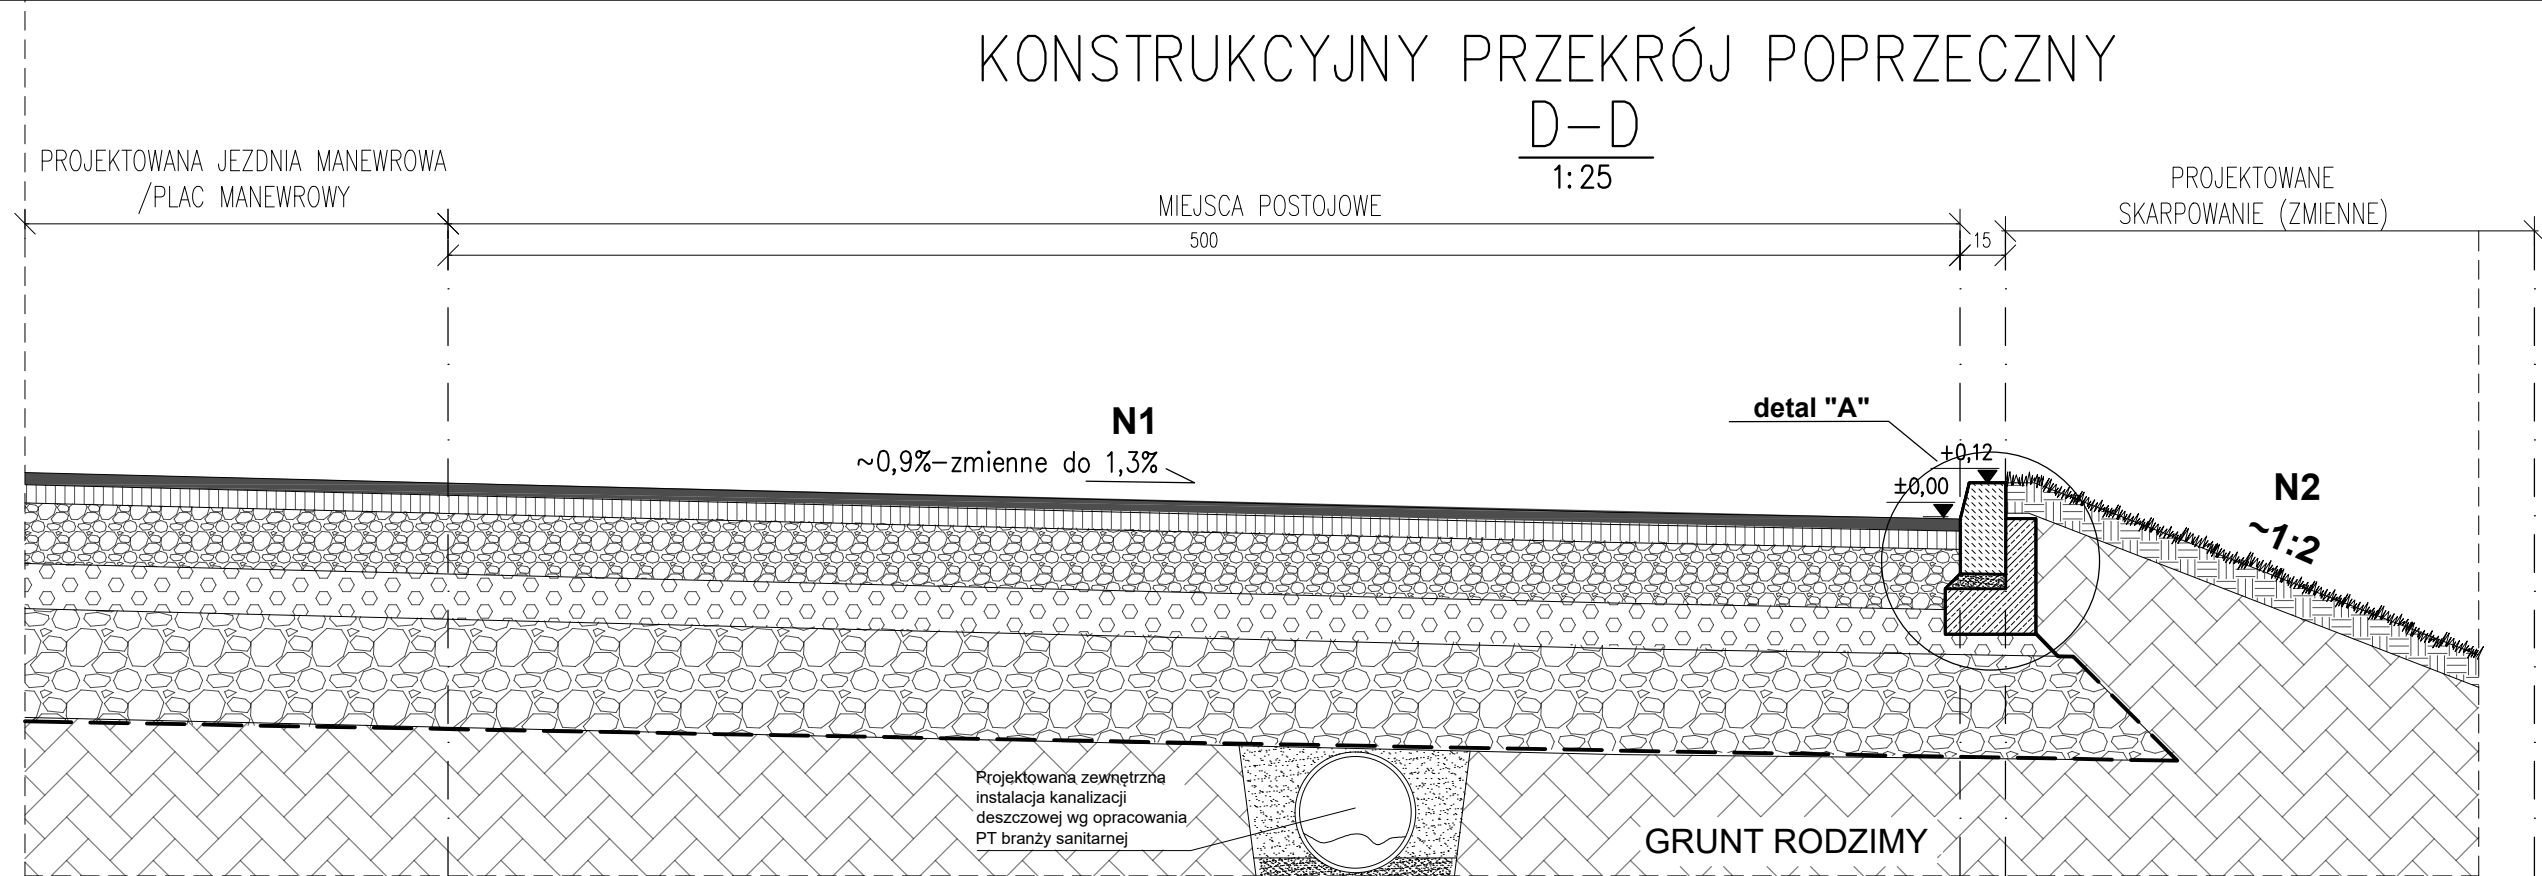

DETAL KONSTRUKCYJNY "A"

SKALA 1:10

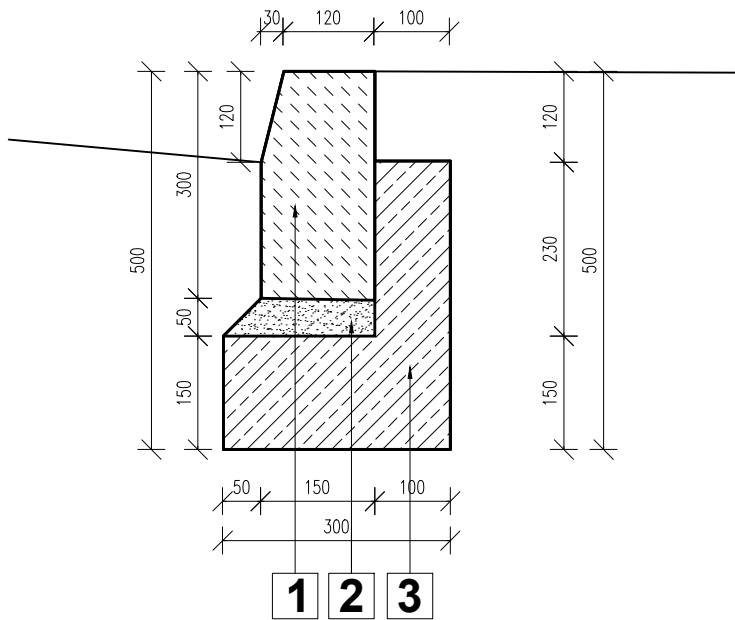

- 1 Krawężnik drogowy betonowy 15x30cm
- 2 Podsypka cementowo-piaskowa 5cm
- 3 Ława betonowa 15x30cm z oporem 10x23cm beton C12/15

N1	Konstrukcja nawierzchni jezdni manewrowej, placu manewrowego, stanowisk postojowych, opaski wokół budynku (dla KR4 i G4)
4cm	Warstwa ścieralna z betonu asfaltowego AC 11 S 50/70
6 cm	Warstwa ścieralna z betonu asfaltowego AC 16 W PMB 25/55-60, E2> 130 MPa
20 cm	Warstwa podbudowy zasadniczej z mieszanki niezwiązanej z kruszywa łamanego C90/3 o fr. 0/31,5 mm stabilizowanego mechanicznie, E2> 100 MPa
15 cm	Warstwa mrozochronna z mieszanki związanej z kruszywa łamanego CNR o fr. 0/31,5 mm stabilizowanego cementem C3/4< 6,0 MPa, E2> 50 MPa
40 cm	Warstwa ulepszonego podłoża z mieszanki niezwiązanej z kruszywa łamanego CNR o fr. 0/63 mm stabilizowanego mechanicznie, E2> 25 MPa
-	Geowłóknina separacyjno-filtracyjna
-	Grunt rodzimy w wykopie i/lub grunt nasypowy z gruntów budowlanych, niewysadzinowych, przepuszczalnych i zagęszczalnych doprowadzony do G1 (piasek, pospółka i/lub żwir)
85 cm	SUMA
N3	Konstrukcja nawierzchni trawiastej, skarpowania
10cm	warstwa humusu, obsiew trawą
-	grunt rodzimy/skarpy
10cm	SUMA

Stosować mieszanki traw dedykowane do obsiewu skarp i terenów pochyłych.

UWAGI:

1. RYSUNKI ROZPATRYWAĆ ŁĄCZNIE Z PROJEKTAMI BRANŻOWYMI
2. OBOWIĄZUJĄ UWAGI ZAWARTE W OPISIE TECHNICZNYM
3. WSZYSTKIE WYMIARY SPRAWDZIĆ NA BUDOWIE

	BUDOWA PUNKTU SELEKTYWNEJ ZBIÓRKI ODPADÓW KOMUNALNYCH WRAZ Z INFRASTRUKTURĄ TECHNICZNĄ.			
	ADRES INWESTYCJI	DZIAŁKI EWIDENCYJNE NR 64/5 OBREB: 0018 WIDOMA, JEDNOSTKA EWIDENCYJNA: 120603_2 IWANOWICE		
	INWESTOR	GMINA IWANOWICE UL. OJCOWSKA 11, 32-095 IWANOWICE WŁOŚCIAŃSKIE		
	FAZA	PROJEKT TECHNICZNY		
	BRANŻA	DROGOWA		
RYSUNEK		PROJEKTOWANY PRZEKRÓJ KONSTRUKCYJNY B-B, C-C		
PROJEKTOWAŁ		mgr inż. PIOTR FROSZTEGA uprawnienia nr PDK/0057/P00D/16		
SPRAWDZIŁ		mgr inż. JAROSŁAW ŚLIWA uprawnienia nr K/166-01		
			SKALA	1:25 1:10
		—	NUMER	DB-05
		—	DATA	03.2025