


PROFIL PODŁUŻNY WEWNĘTRZNEGO UKŁADU KOMUNIKACYJNEGO

Odcinek E-F


Skala 1:100/200

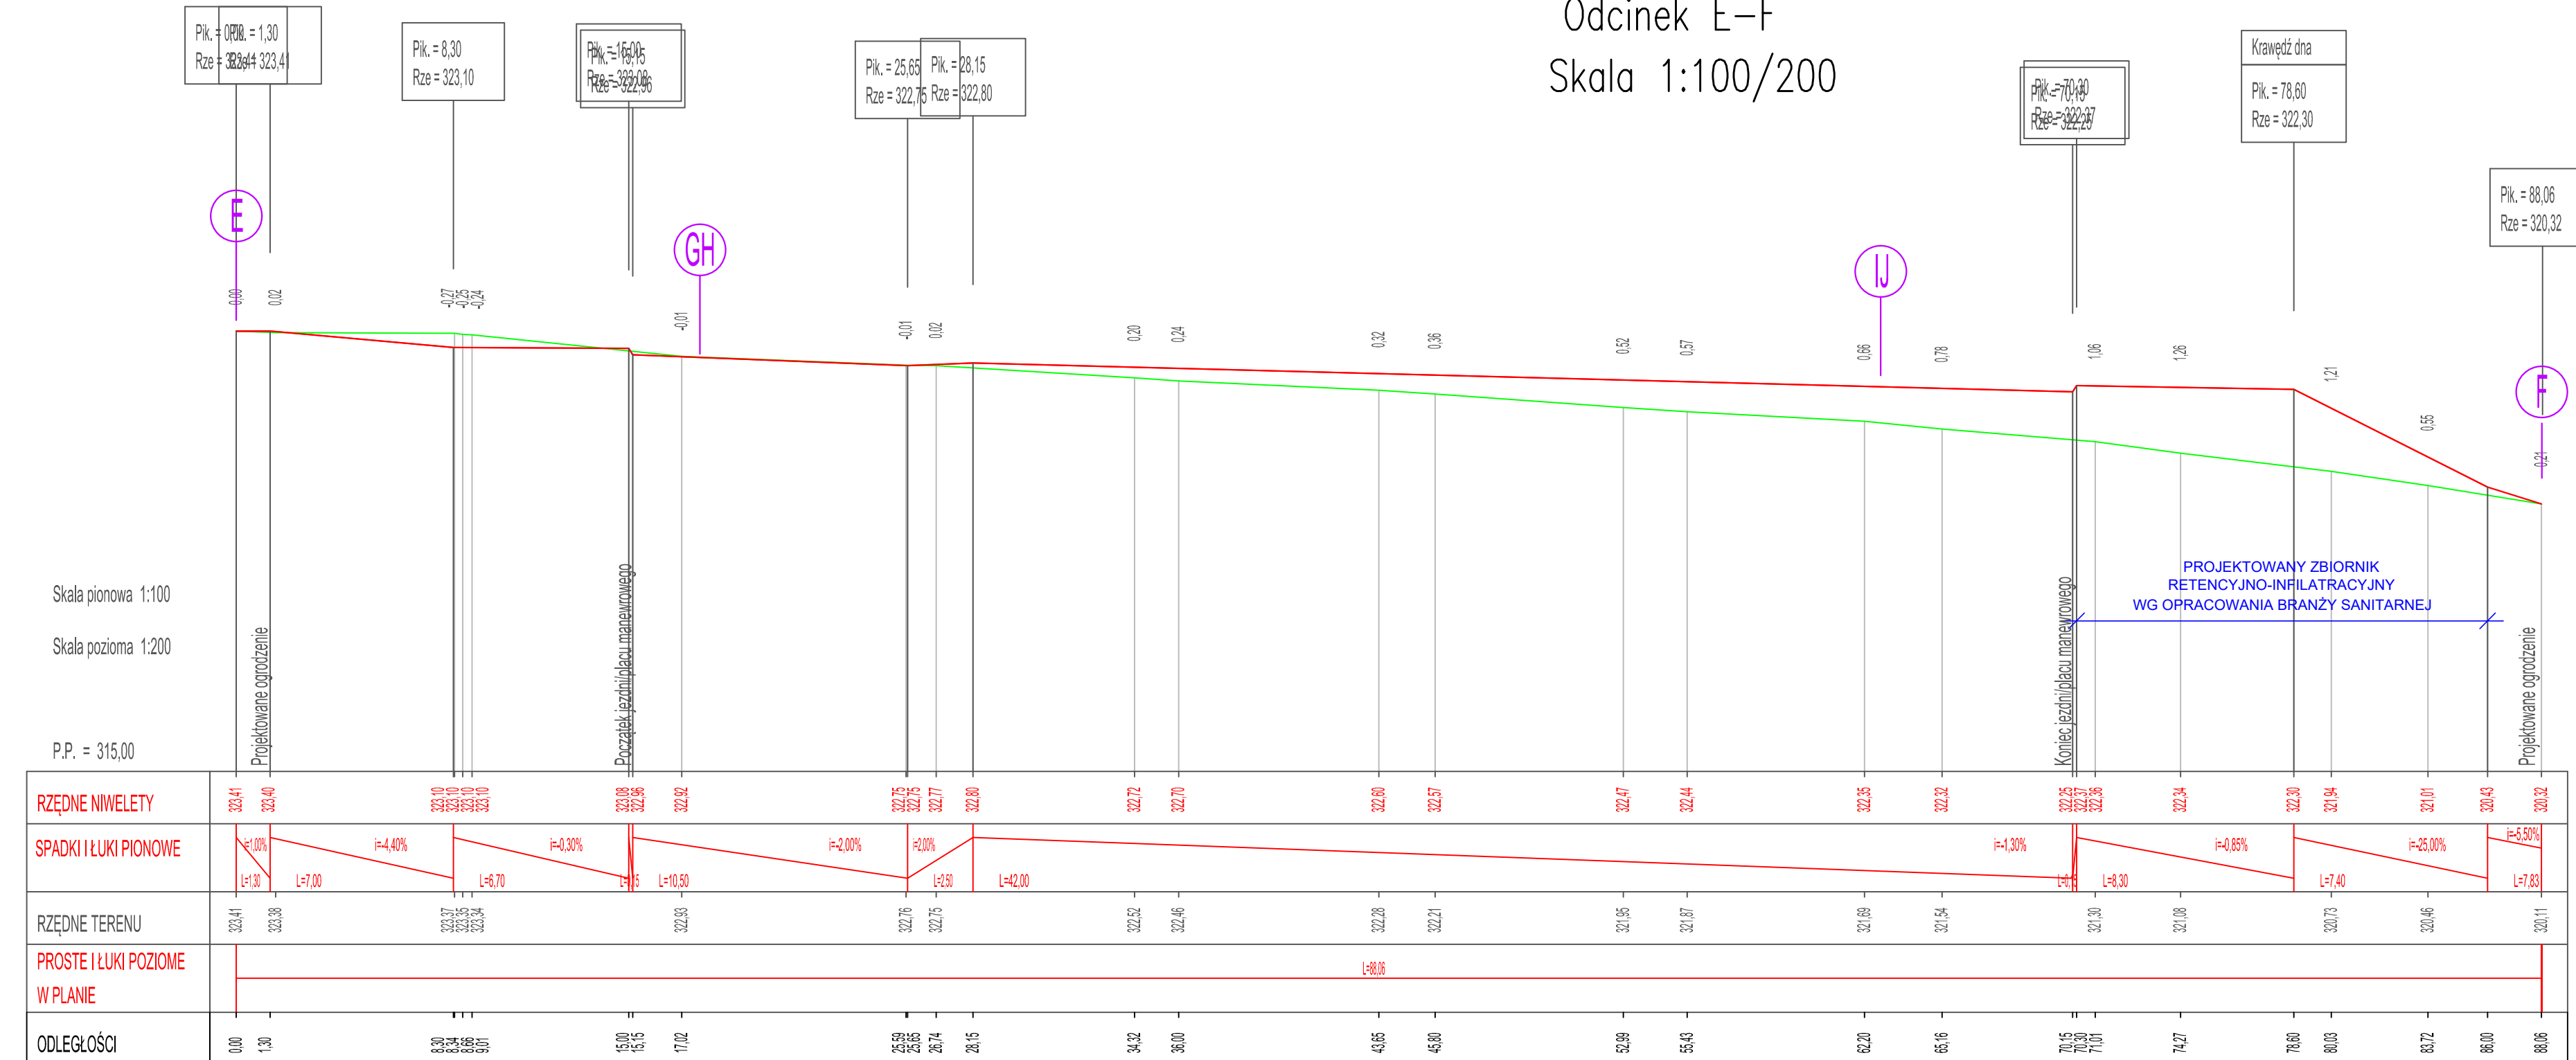

PROFIL PODŁUŻNY WEWNĘTRZNEGO UKŁADU KOMUNIKACYJNEGO

Odcinek G-H


Skala 1:100/200

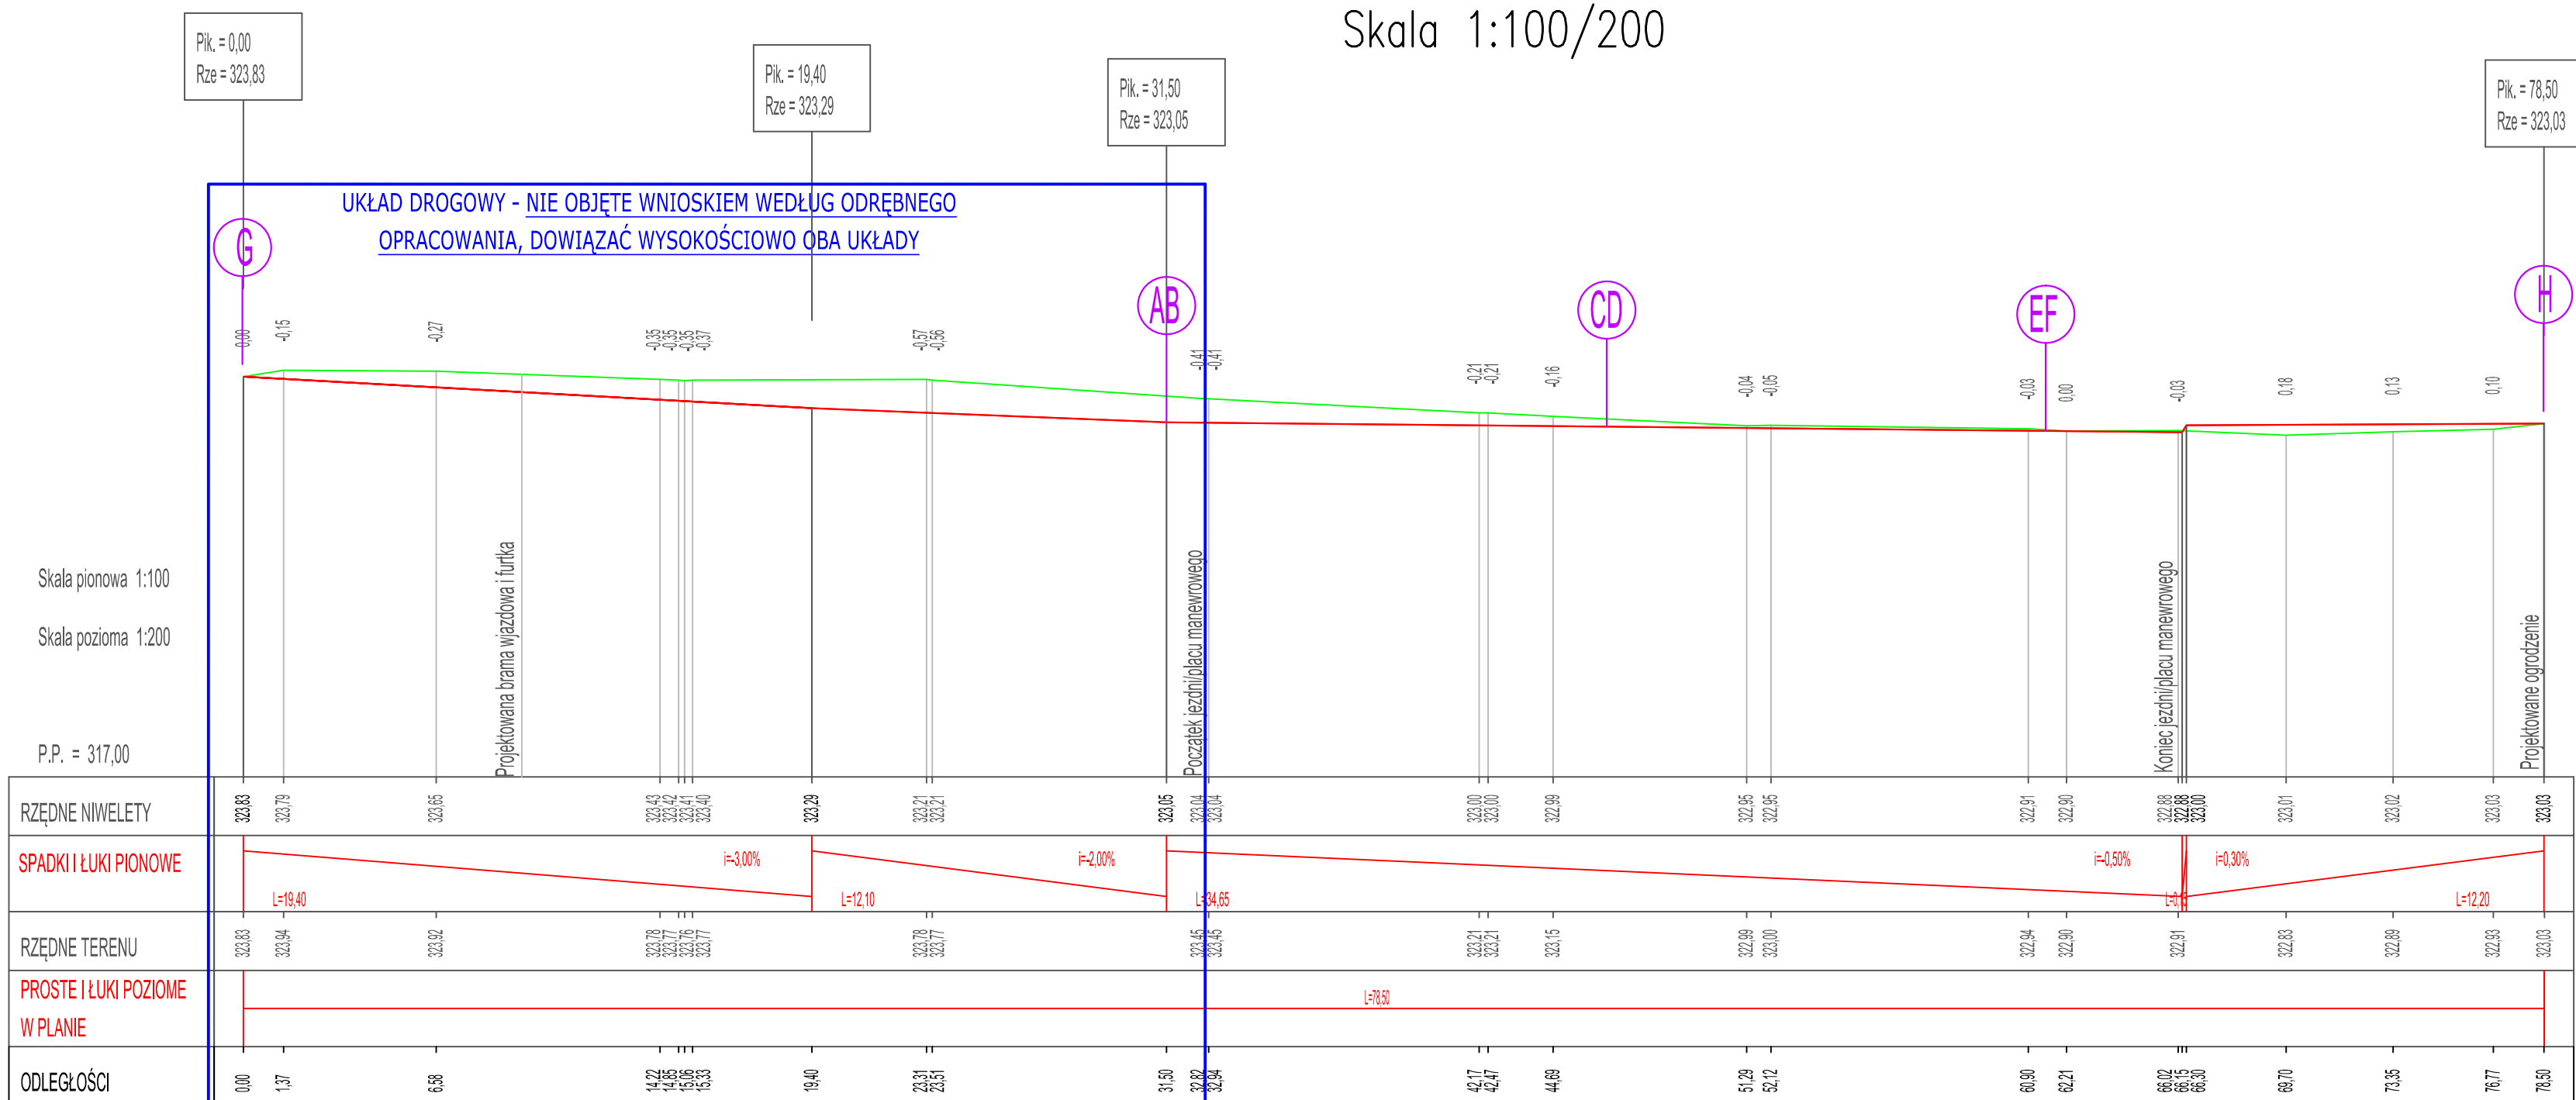

PROFIL PODŁUŻNY WEWNĘTRZNEGO UKŁADU KOMUNIKACYJNEGO

Odcinek I-J

Skala 1:100/200

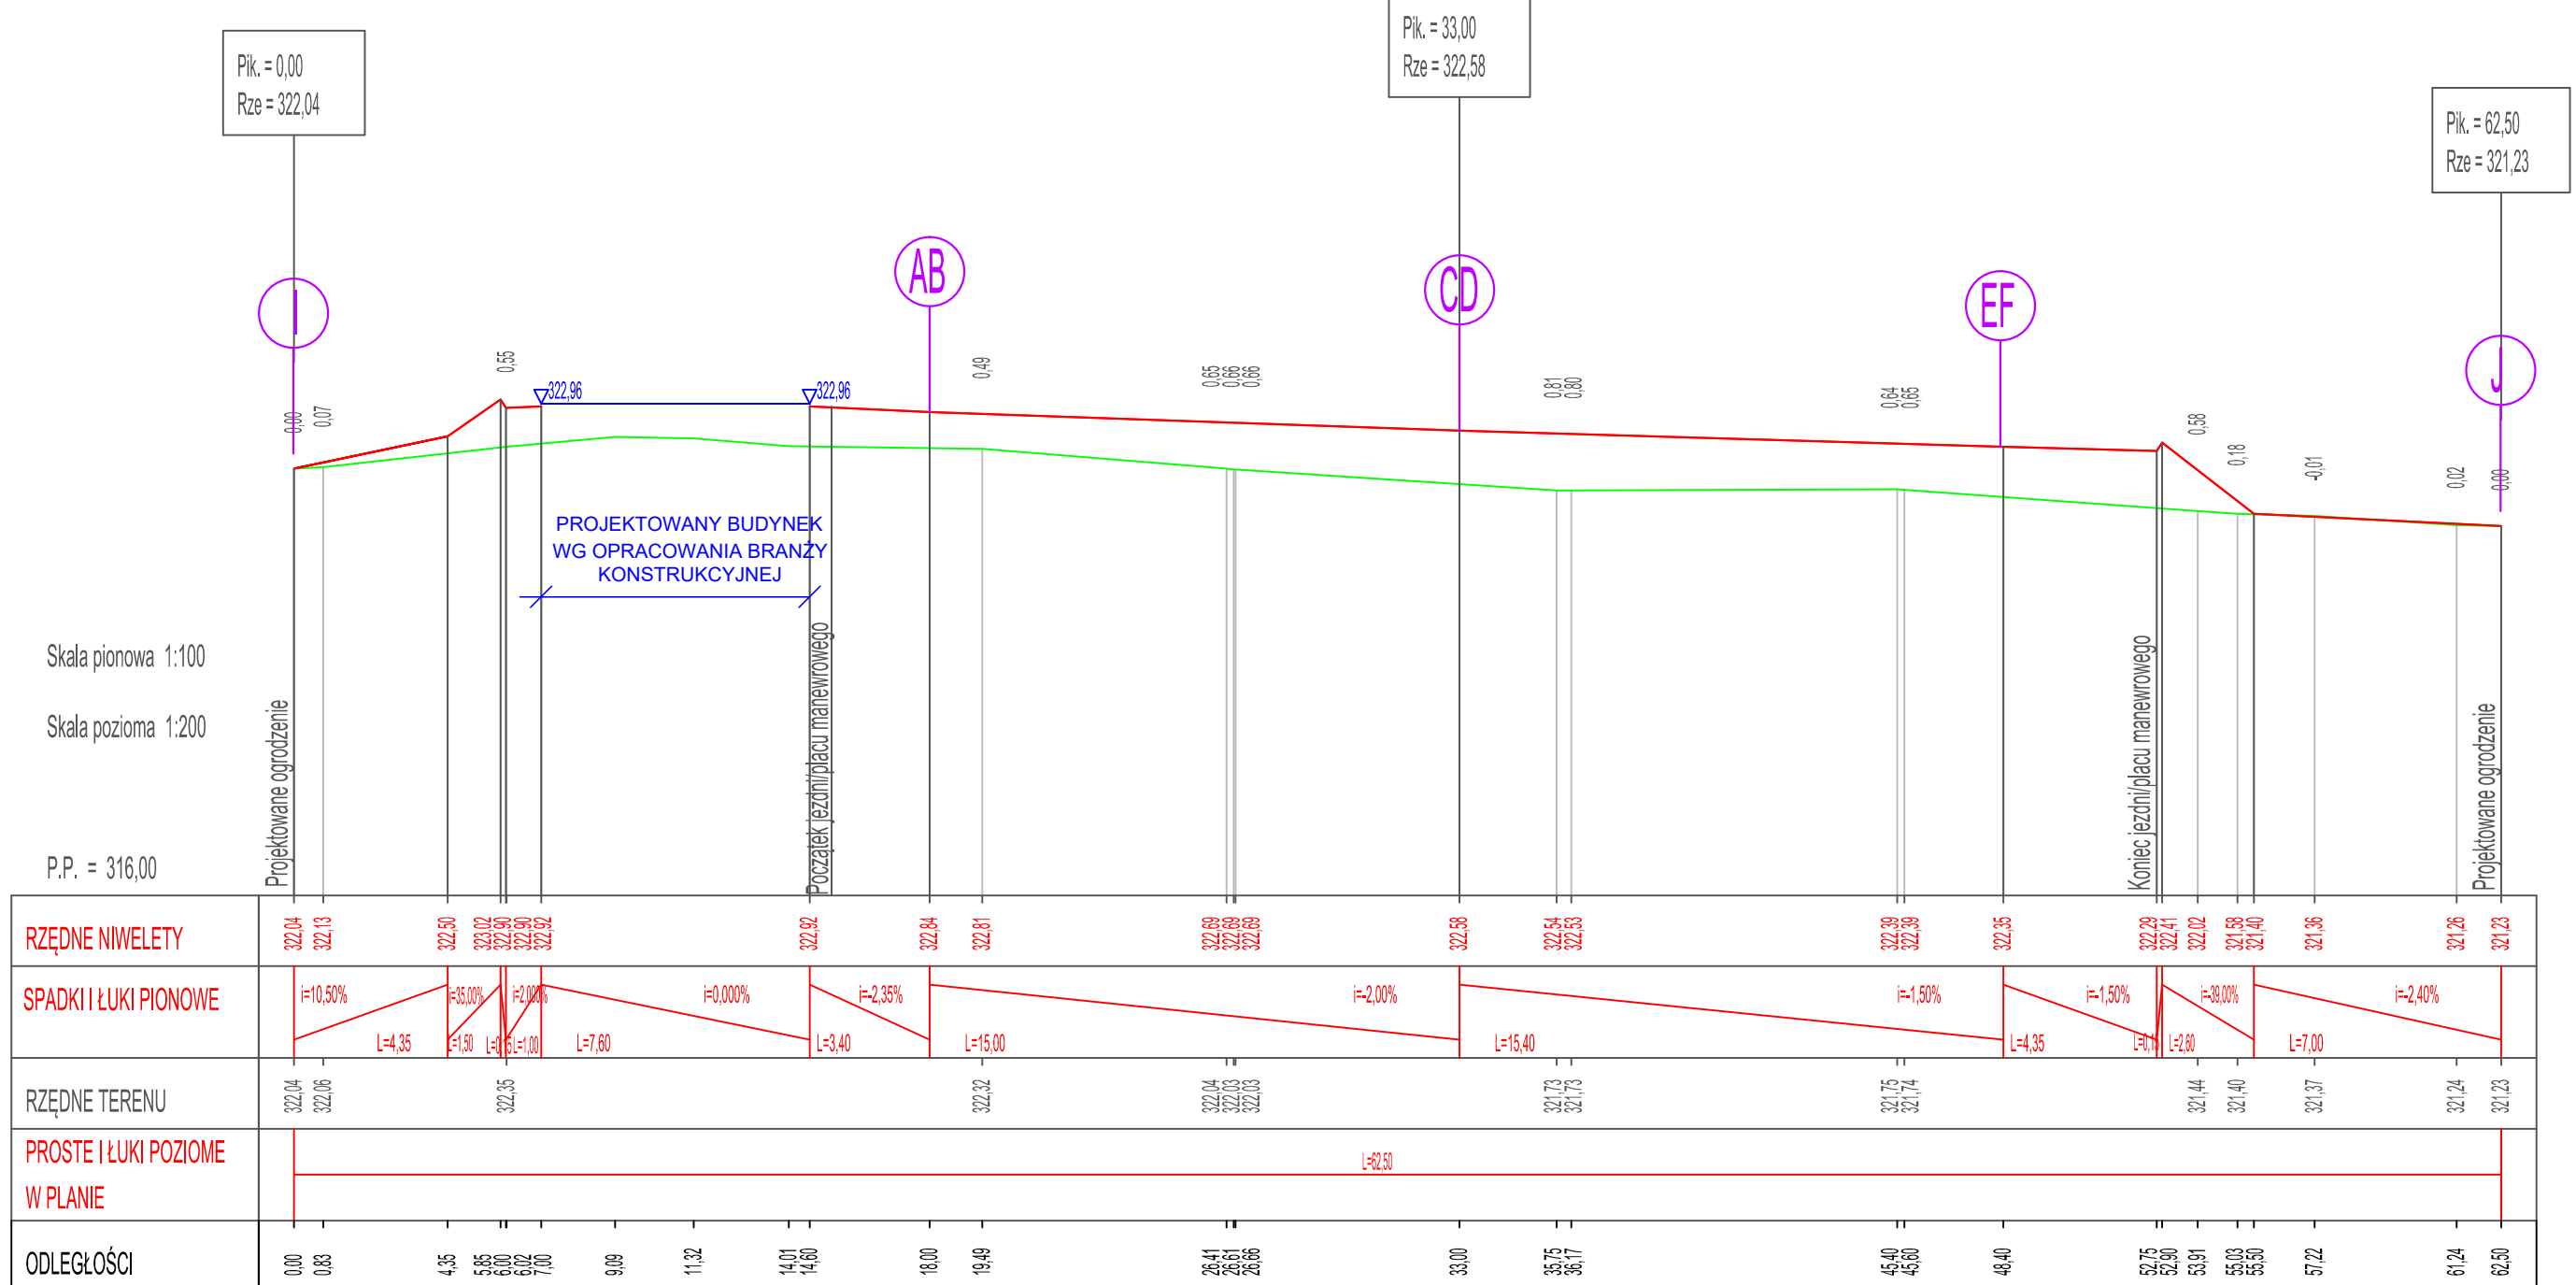

LEGENDA:

- Istniejący profil terenu
- Projektowana niweleta w osi jezdni/placu manewrowego
- Projektowany budynek
- Oznaczenie odcinka profilu podłużnego

UWAGI:

1. RYSUNKI ROZPATRYWAĆ ŁĄCZNIE Z PROJEKTAMI BRANŻOWYMI
2. OBOWIĄZUJĄ UWAGI ZAWARTE W OPISIE TECHNICZNYM
3. WSZYSTKIE WYMIARY SPRAWDZIĆ NA BUDOWIE

BUDOWA PUNKTU SELEKTYWNEJ ZBIÓRKI ODPADÓW KOMUNALNYCH WRAZ Z INFRASTRUKTURĄ TECHNICZNĄ.	
ADRES INWESTYCJI	DZIAŁKI EWIDENCYJNE NR 64/5
INWESTOR	OBIEKT: 0018 WIDOMA, JEDNOSTKA EWIDENCYJNA: 120603_2 IWANOWICE
FAZA	GMINA IWANOWICE
BRANŻA	UL. GUCOWSKA 11, 32-095 IWANOWICE WIELKOPIĄSKIE
RYSUJEK	PROJEKT TECHNICZNY
PROJEKTOWAŁ	DROGOWA
SPRAWDZIŁ	mgr inż. PIOTR PROSZTEGA uprawnienie nr PKI/0057/P000/16
SPRAWDZIŁ	mgr inż. JAROSŁAW ŚLIMA uprawnienie nr K/166-01
SKALA 1:100/200	
NUMER 06-02b	
DATA 03.2025	