


Przekrój wykopu kanalizacja deszczowa

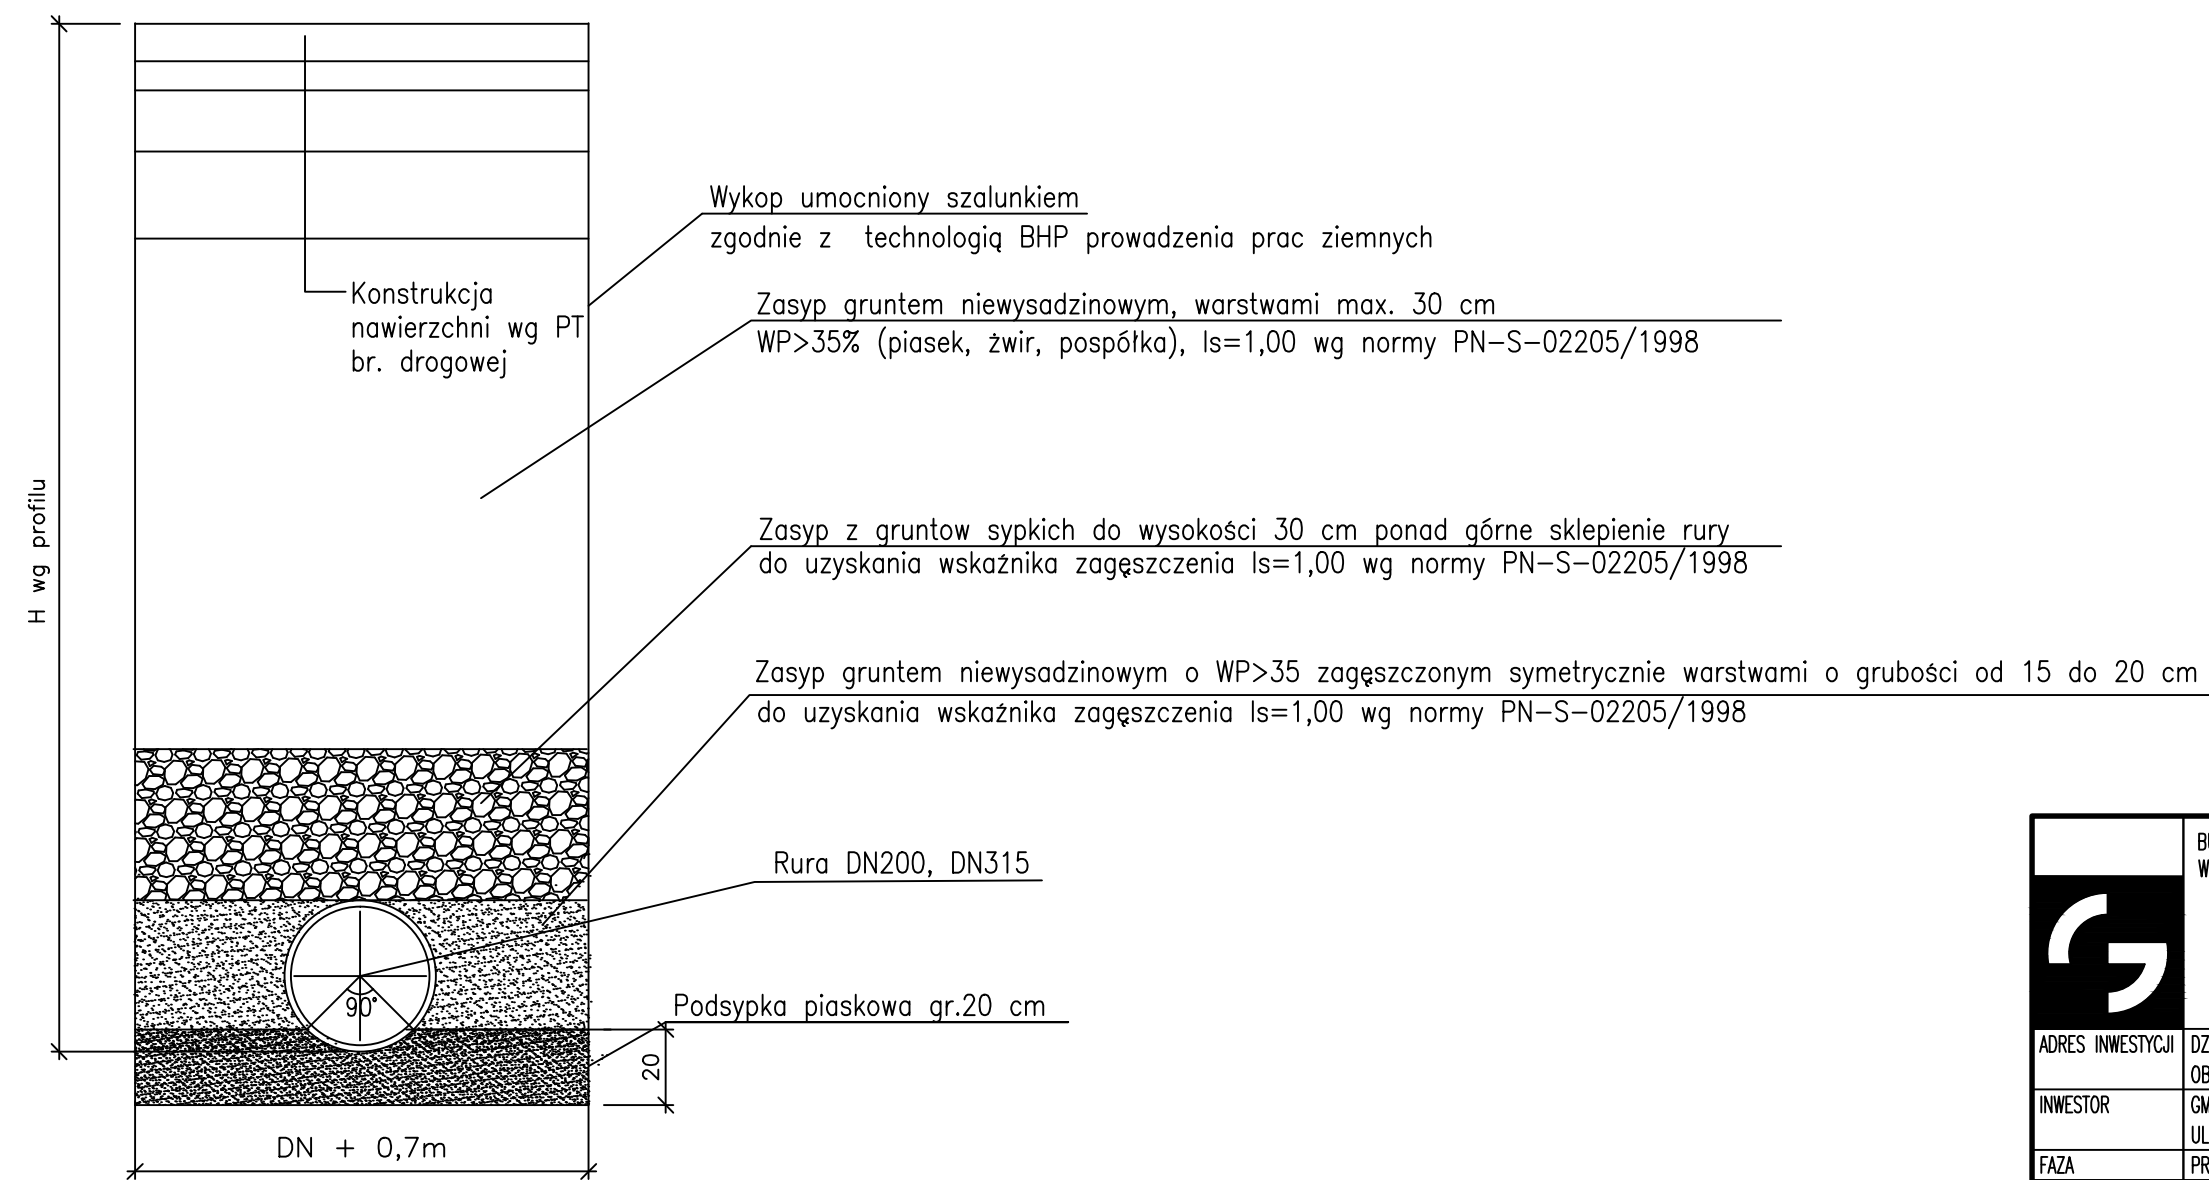

	BUDOWA PUNKTU SELEKTYWNEJ ZBIÓRKI ODPADÓW KOMUNALNYCH WRAZ Z INFRASTRUKTURĄ TECHNICZNĄ.			
	ADRES INWESTYCJI	DZIAŁKI EWIDENCYJNE NR 64/5 OBREB: 0018 WIDOMA, JEDNOSTKA EWIDENCYJNA: 120603_2 IWANOWICE		
	INWESTOR	GMINA IWANOWICE UL. OJCOWSKA 11, 32-095 IWANOWICE WŁOŚCIAŃSKIE		
	FAZA	PROJEKT TECHNICZNY		
	BRANŻA	SANITARNA		
	RYSUNEK	SCHEMAT PRZEKROJU PRZEZ WYKOP		
	PROJEKTANT	mgr inż. ANNA NĘCEK uprawnienia nr MAP/IS/3990/01		
	SPRAWDZAJĄCY	mgr inż. ROMANA INDYK uprawnienia nr 172/99		
			SKALA	---
		-	NUMER	KD-05
		-	DATA	03.2025