PRZEKRÓJ POPRZECZNY B-B
1:25

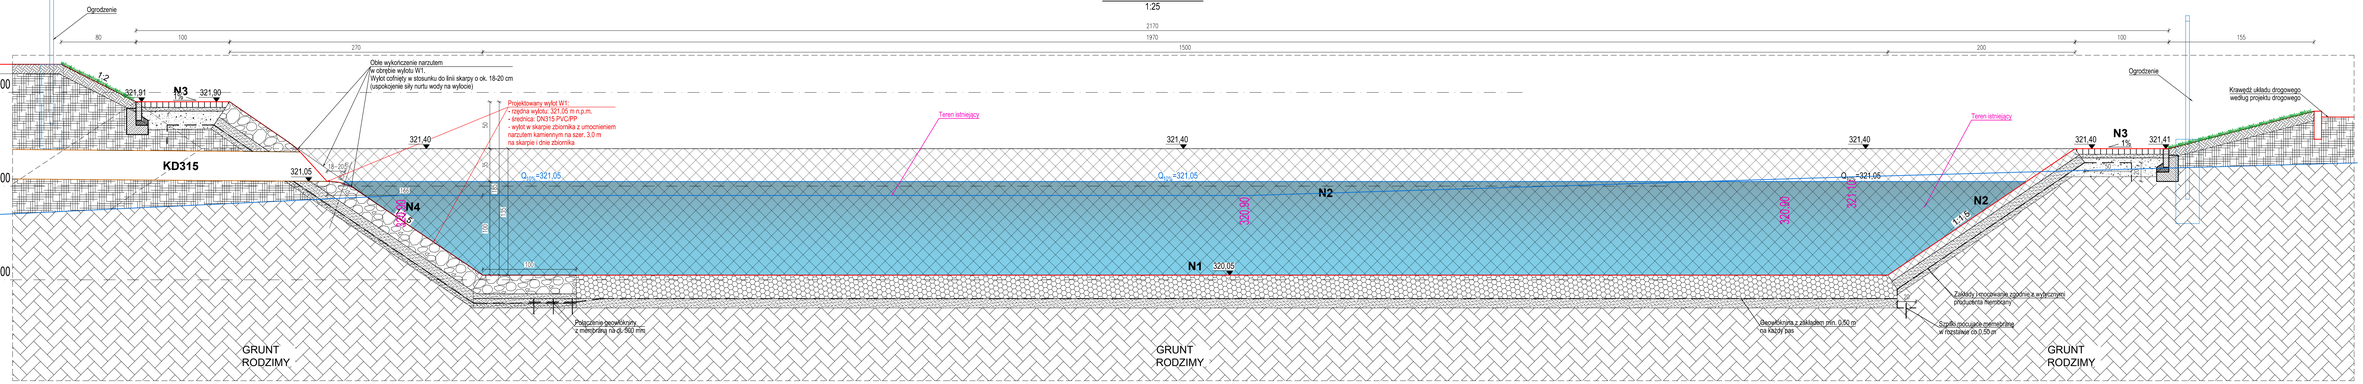

RZUT ZBIORNIKA RETENCYJNO-INFILTRACYJNEGO Z WYLOTEM W1
1:100

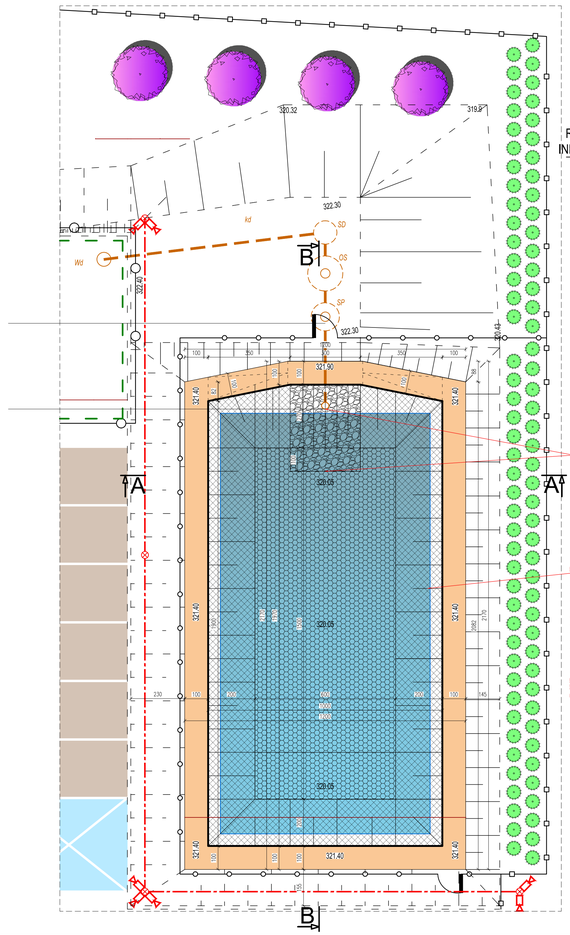

PRZEKRÓJ POPRZECZNY A-A
1:25

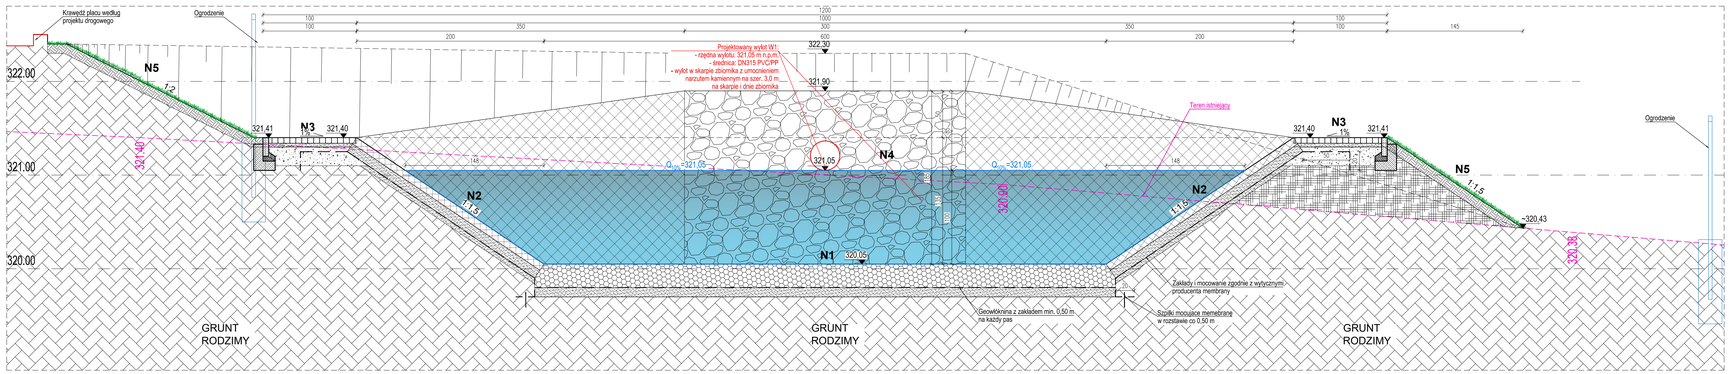

DETAL MOCOWANIA PŁYT AŻUROWYCH
1:10

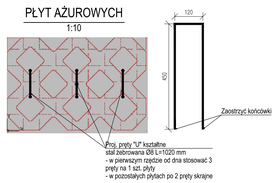

DETAL OBRZEŻA
1:10

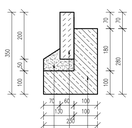

1 2 3

1. Podsypka cementowo-piaskowa 1:3, gr. 5cm
2. Obrzeże betonowe OB1 86x20 cm beton C12/15
3. Ława betonowa 10x23cm z oporem 10x18cm beton C12/15

N1	Konstrukcja dna zbiornika
25 cm	żwir płukany fr. 8-16 mm
-------	warstwa separacyjno-filtracyjna z geowłókniny wytrzymałość na rozciąganie w obu kierunkach min. 10 kN/m, filtracja min. 80 mm/s
10 cm	piasek gruby - wyrównanie podłoża
35 cm	SUMA

N2	Konstrukcja skarpy
8 cm	płyty ażurowe betonowe 60x40x8 cm kotwione wypełnione żwirem 2-16 mm szpilkami stalowymi
10 cm	podsypka piaskowa
-------	warstwa membrany nieprzepuszczalnej HDPE,
5 cm	podsypka piaskowa - wyrównanie podłoża
23 cm	SUMA

N3	Konstrukcja nawierzchni opaski
6 cm	kostka brukowa betonowa, bezfazowa (kolor szary)
4 cm	podsypka cementowo - piaskowa 1:4
20 cm	podbudowa zasadnicza z kruszywa łam. stab. mech. 0/31,5mm
----	nasyp skarpy, 50% grunt rodzimy (bez humusu i kamieni) 50 % piasek średni
30 cm	SUMA

N4	Konstrukcja skarpy i dna w rejonie wylotu
20-30 cm	Narzut kamienny z otoczaków granitowych o wym. 80-200mm wciskany w beton kl. min. C16/20. Spoiny również wypełnione betonem po ułożeniu kamieni.
10 cm	podsypka piaskowa
-------	warstwa membrany nieprzepuszczalnej HDPE,
5 cm	podsypka piaskowa - wyrównanie podłoża
35-45 cm	SUMA

N5	Konstrukcja nawierzchni trawiastej
10cm	warstwa humusu, obsiew trawą
-	grunt rodzimy/skarpy
10cm	SUMA

Stosować mieszanki traw dedykowane do obsiewu skarp i terenów pochyłych.

UWAGI:

1. RYSUNKI ROZPATRYWAĆ ŁĄCZNIE Z PROJEKTAMI BRANŻOWYMI
2. OBOWIĄZUJĄ UWAGI ZAWARTE W OPISIE TECHNICZNYM
3. WSZYSTKIE WYMIARY SPRAWDZIĆ NA BUDOWIE

BUDOWA PUNKTU SELEKTYWNEJ ZBIÓRKI ODPADÓW KOMUNALNYCH WRAZ Z INFRASTRUKTURĄ TECHNICZNĄ,

ADRES INWESTYCJI	DZIAŁKI EWIDENCYJNE NR 64/5 OBRĘB: 0010 WIOSNA, JEDNOSTKA EWIDENCYJNA: 120603_2 IWANOWICE
INWESTOR	GMINA IWANOWICE UL. GUCOWSKA 11, 32-095 IWANOWICE MAŁOPOLSKIE
FAZA	PROJEKT TECHNICZNY
BRANŻA	OPSUNT MCONOPSWANY
RYSUNEK	RZUTY I PRZEKRÓJE ZBIORNIKA RETENCYJNO-INFILTRACYJNEGO
PROJEKTANT	mgr inż. ANNA NĘDEK uprawnienia nr WAP/0/3990/01
SPRAWDZAJĄCY	mgr inż. ROMANA INDYK uprawnienia nr 172/99

		SKALA	1:50,1:25,1:100
–	–	NUMER	KO-06
–	–	DATA	03.2025