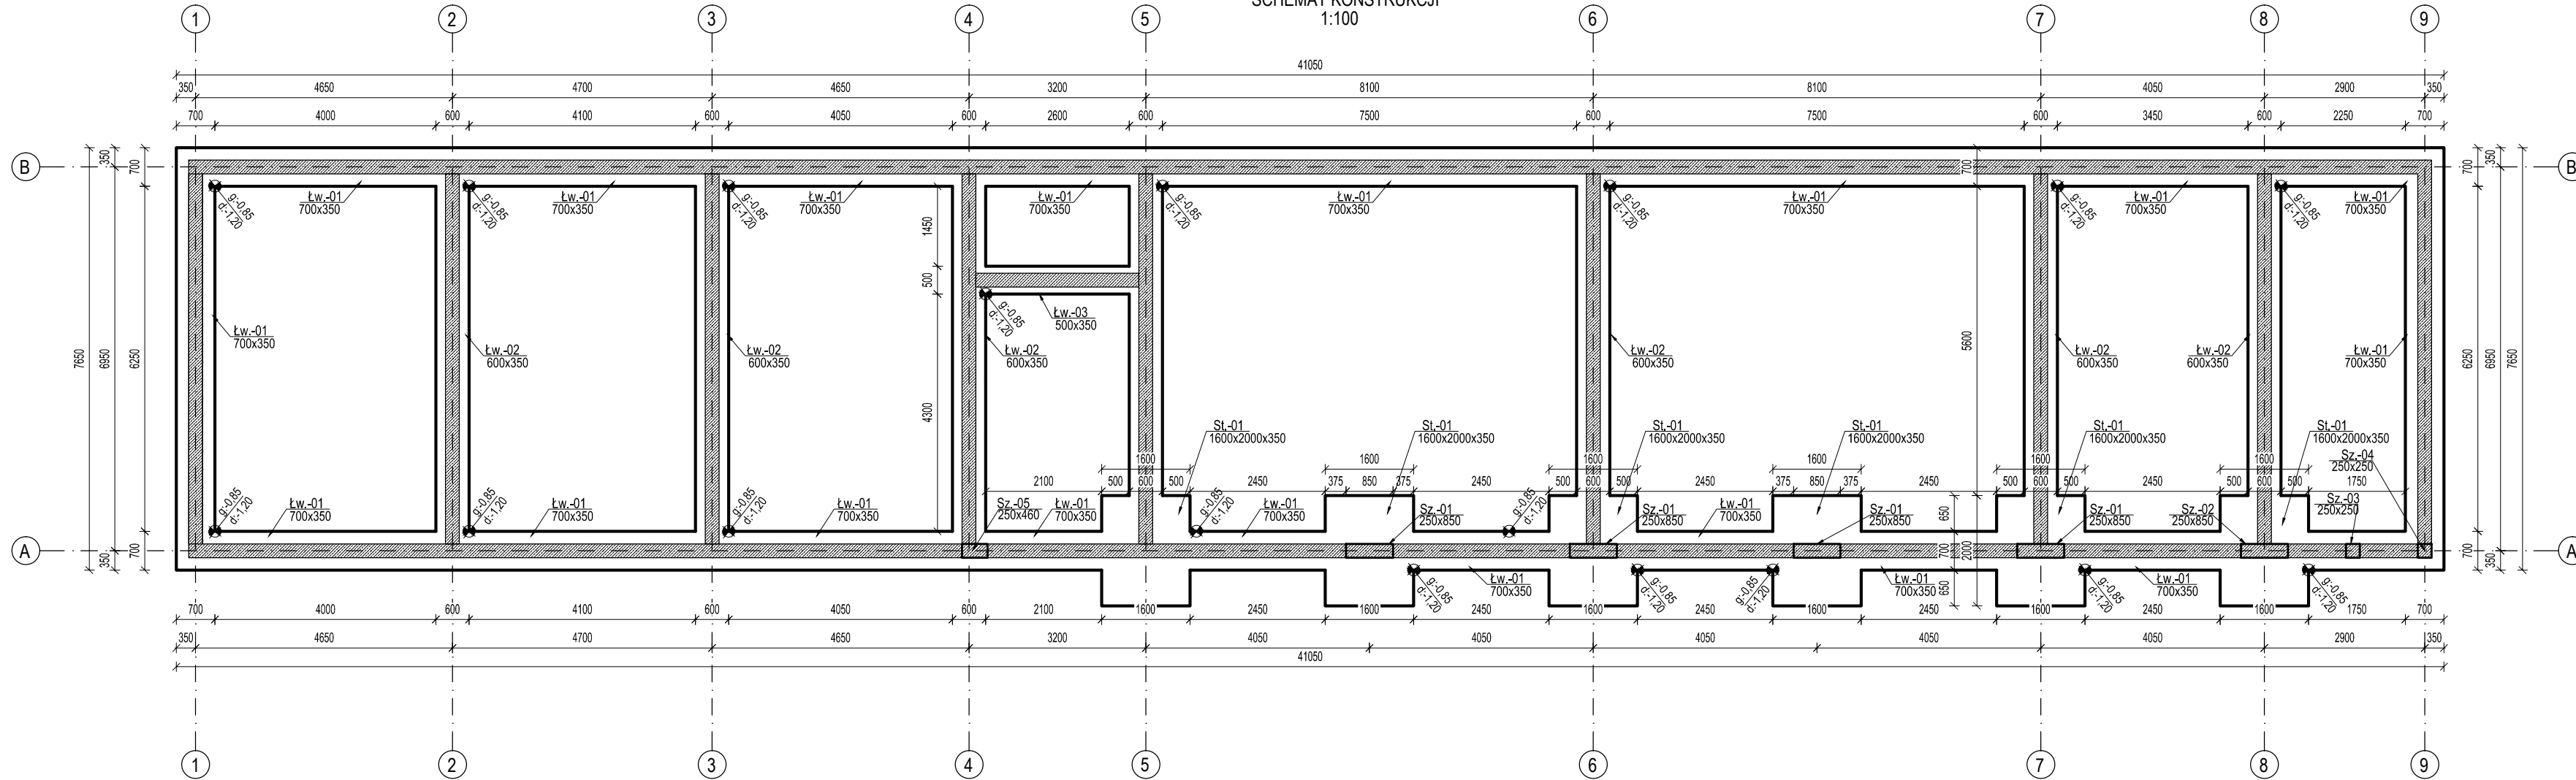


RZUT FUNDAMENTÓW

SCHEMAT KONSTRUKCJI
1:100

LEGENEDA:

- slup żelbetowy
- ściana żelbetowa/fundamentowa
- ściana murowana nośna
- ściana działowa nienośna

-2.02 poziom konstrukcji

-2.02 poziom wykończenia

Oznaczenia:

Sz.-01 nazwa elementu
450x450 (wymiary przekroju w mm, grubość płyty/ściany)

UWAGI:

A. UWAGI OGÓLNE:

STOSOWAĆ SIĘ DO UWAG ZAWARTYCH W OPISIE TECHNICZNYM I NA RYSUNKACH.

WSZYSTKIE WYMIARY PODANO W MILIMETRACH.

WSZYSTKIE PRACE PROWADZIĆ POD NADZOREM OSOBY UPRAWNIONEJ,
ZGODNIE Z ZASADAMI BHP ORAZ OGÓLNEJ WIEDZY TECHNICZNEJ.

B. WYTYCZNE DOTYCZĄCE KONSTRUKCJI ŻELBETOWEJ:

B.1. WYTYCZNE WYKONANIA KONSTRUKCJI ŻELBETOWEJ WG. EN-1992-1-1

B.2. MIESZANKĘ BETONOWĄ ZAGĘŚCIĆ

C. PROJEKT KONSTRUKCJI ROZPATRYWAĆ ŁĄCZNIE

Z PROJEKTAMI INNYCH BRANŻ. ŚCIANY DZIAŁOWE DOMIERZAĆ

WEDŁUG PROJEKTU ARCHITEKTURY. MATERIAŁY WYK. WEDŁUG

PROJEKTU ARCHITEKTURY.

BETON KONSTRUKCYJNY C25/30

PODBETON


C8/10

STAL ZBROJENIOWA

A-III N

Otulina zbrojenia: 50mm fundamenty

gatunek Bst500S

	BUDOWA PUNKTU SELEKTYWNEJ ZBIÓRKI ODPADÓW KOMUNALNYCH WRAZ Z INFRASTRUKTURĄ TECHNICZNĄ.				
	ADRES INWESTYCJI	DZIAŁKI EWIDENCYJNE NR 64/5 OBREB: 0018 WIDOMA, JEDNOSTKA EWIDENCYJNA: 120603_2 IWANOWICE			
	INWESTOR	GMINA IWANOWICE UL. OJCOWSKA 11, 32-095 IWANOWICE WŁOŚCIAŃSKIE			
	FAZA	PROJEKT TECHNICZNY			
	BRANŻA	KONSTRUKCJA			
RYSUNEK		RZUT FUNDAMENTÓW			
SPORZĄDZIŁ		mgr inż. PIOTR FROSZTEGA uprawnienia nr PDK/0002/P00K/12			
SPRAWDZIŁ		mgr inż. JAROSŁAW ŚLIWA uprawnienia nr K/166-01			
			SKALA	1:10	
			NUMER	K-0	
			DATA	03.20	