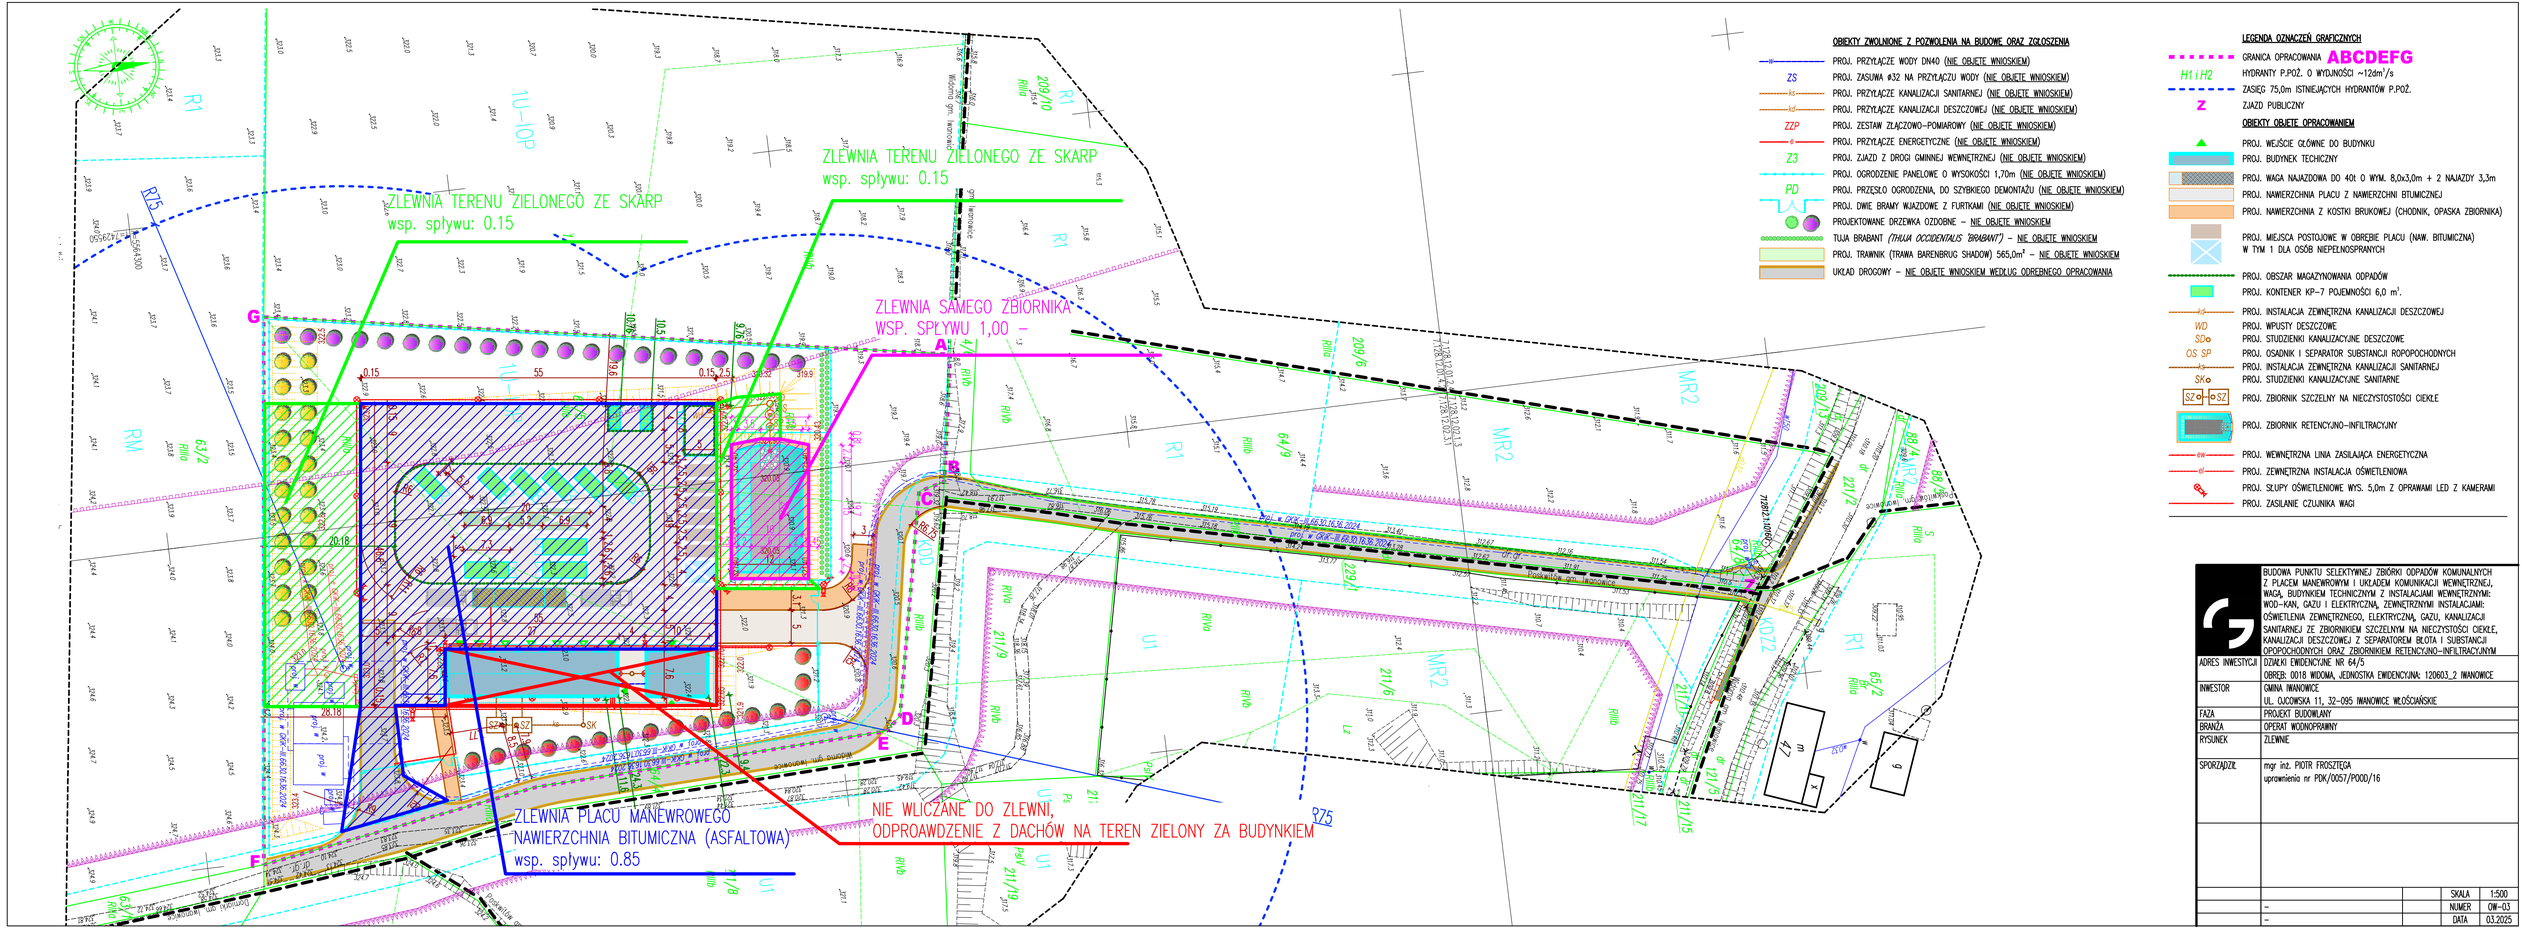

BUDOWA PUNKTU SELEKTYWNEJ ZBIÓRKI ODPADÓW KOMUNALNYCH Z PLACEM MANEWROWYM I UKŁADEM KOMUNIKACJI WEWNĘTRZNEJ, WAGĄ, BUDYNKIEM TECHNICZNYM Z INSTALACJAMI WEWNĘTRZNYMI: WOD–KAN, GAZU I ELEKTRYCZNĄ, ZEWNĘTRZNYMI INSTALACJAMI: OŚWIETLENIA ZEWNĘTRZNEGO, ELEKTRYCZNĄ, GAZU, KANALIZACJI SANITARNEJ ZE ZBIORNIKIEM SZCZELNYM NA NIECZYSTOŚCI CIEKŁE, KANALIZACJI DESZCZOWEJ Z SEPARATOREM BŁOTA I SUBSTANCJI OPOPOCHODNYCH ORAZ ZBIORNIKIEM RETENCYJNO–INFILTRACYJNYM

ADRES INWESTYCJI	DZIAŁKI EWIDENCYJNE NR 64/5 OBRĘB: 0018 WIDOMA, JEDNOSTKA EWIDENCYJNA: 120603_2 IWANOWICE
INWESTOR	GMINA IWANOWICE UL. OJCOWSKA 11, 32–095 IWANOWICE WŁOŚCIAŃSKIE
FAZA	PROJEKT BUDOWLANY
BRANŻA	OPERAT WODNOPRAWNY
RYSUNEK	ZLEWNIE
SPORZĄDZIŁ	mgr inż. PIOTR FROSZTĘGA uprawnienia nr PDK/0057/POOD/16
	SKALA 1:500
	NUMER OW–03
	DATA 03.2025