



PROFIL KANALIZACJI SANITARNEJ 1

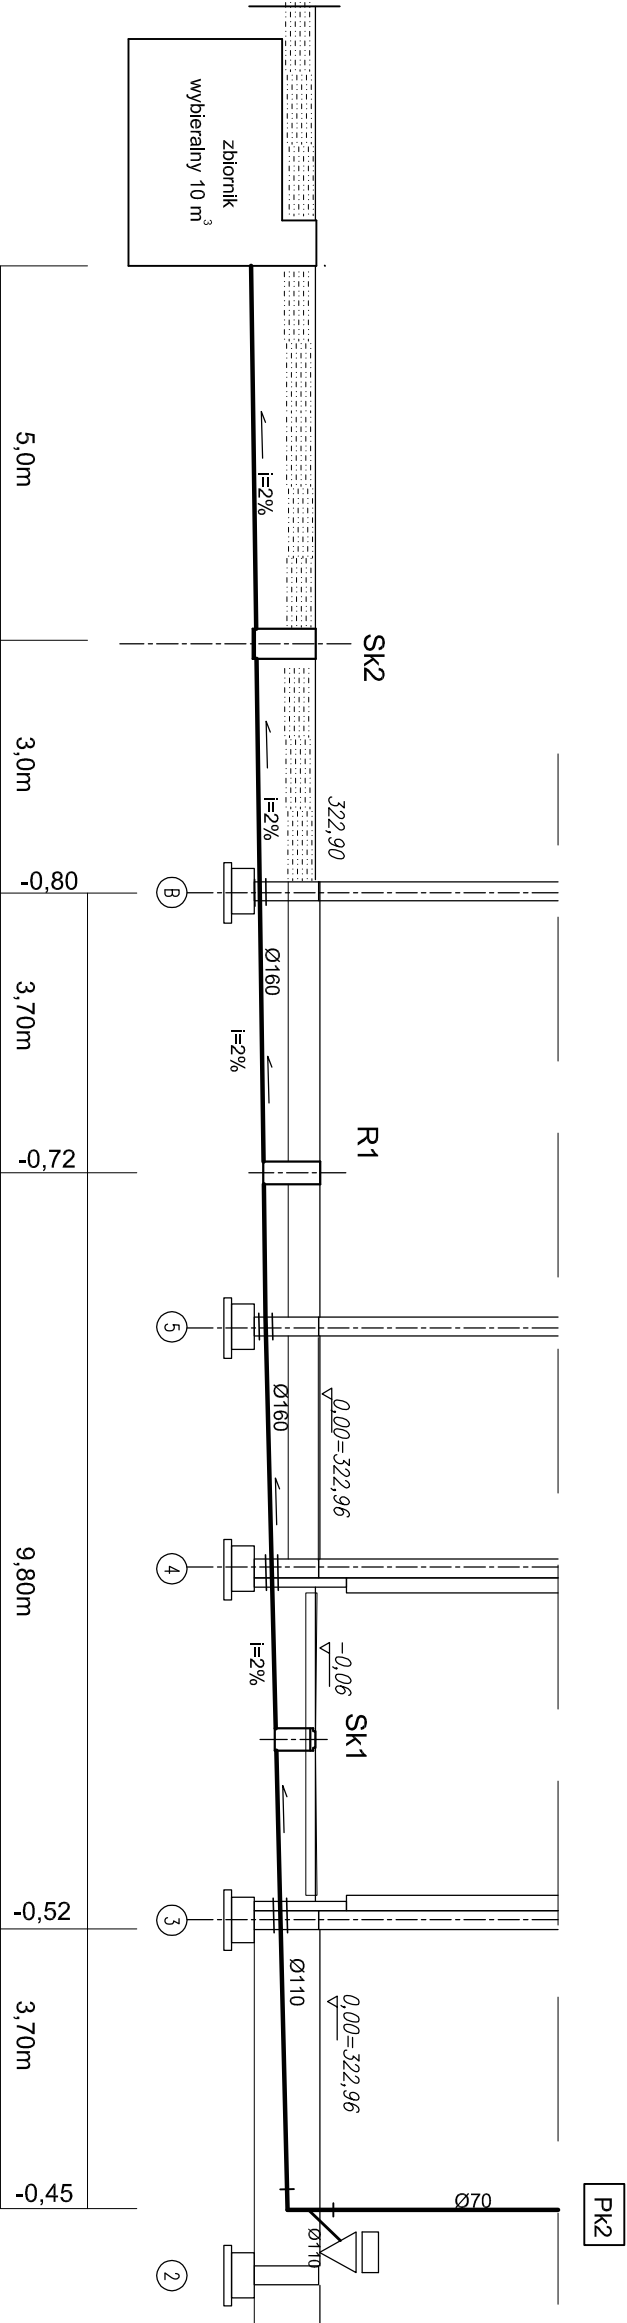

	BUDOWA PUNKTU SELEKTYWNEJ ZBIÓRKI ODPADÓW KOMUNALNYCH WRAZ Z INFRASTRUKTURĄ TECHNICZNĄ		
ADRES INWESTYCJI	DZIAŁKI EVIDENCYJNE NR 64/5 OBR.:0018 WIDOMA JEDN. EWID.: 120603.2 IWANOWICE		
INWESTOR	GMINA IWANOWICE UL.OJCOWSKA 11 32-095 IWANOWICE		
FAZA	PROJEKT TECHNICZNY		
BRANŻA	INSTALACJE SANITARNE		
RYSUJEK	INSTALACJA KANALIZACJI SANIT.-PROFIL 1		
PROJEKTANT	mgr inż. ANNA NĘCEK uprawnienia UAN-NR Up: 166/85		
SPRAWDZAJĄCY	mgr inż. ROMANA INDYK uprawnienia Nr 72/99		
WSPÓŁPRACA	WSPÓŁPR.1		SKALA 1:100
	WSPÓŁPR.2		NUMER IS 02
	WSPÓŁPR.3		DATA 03.2025