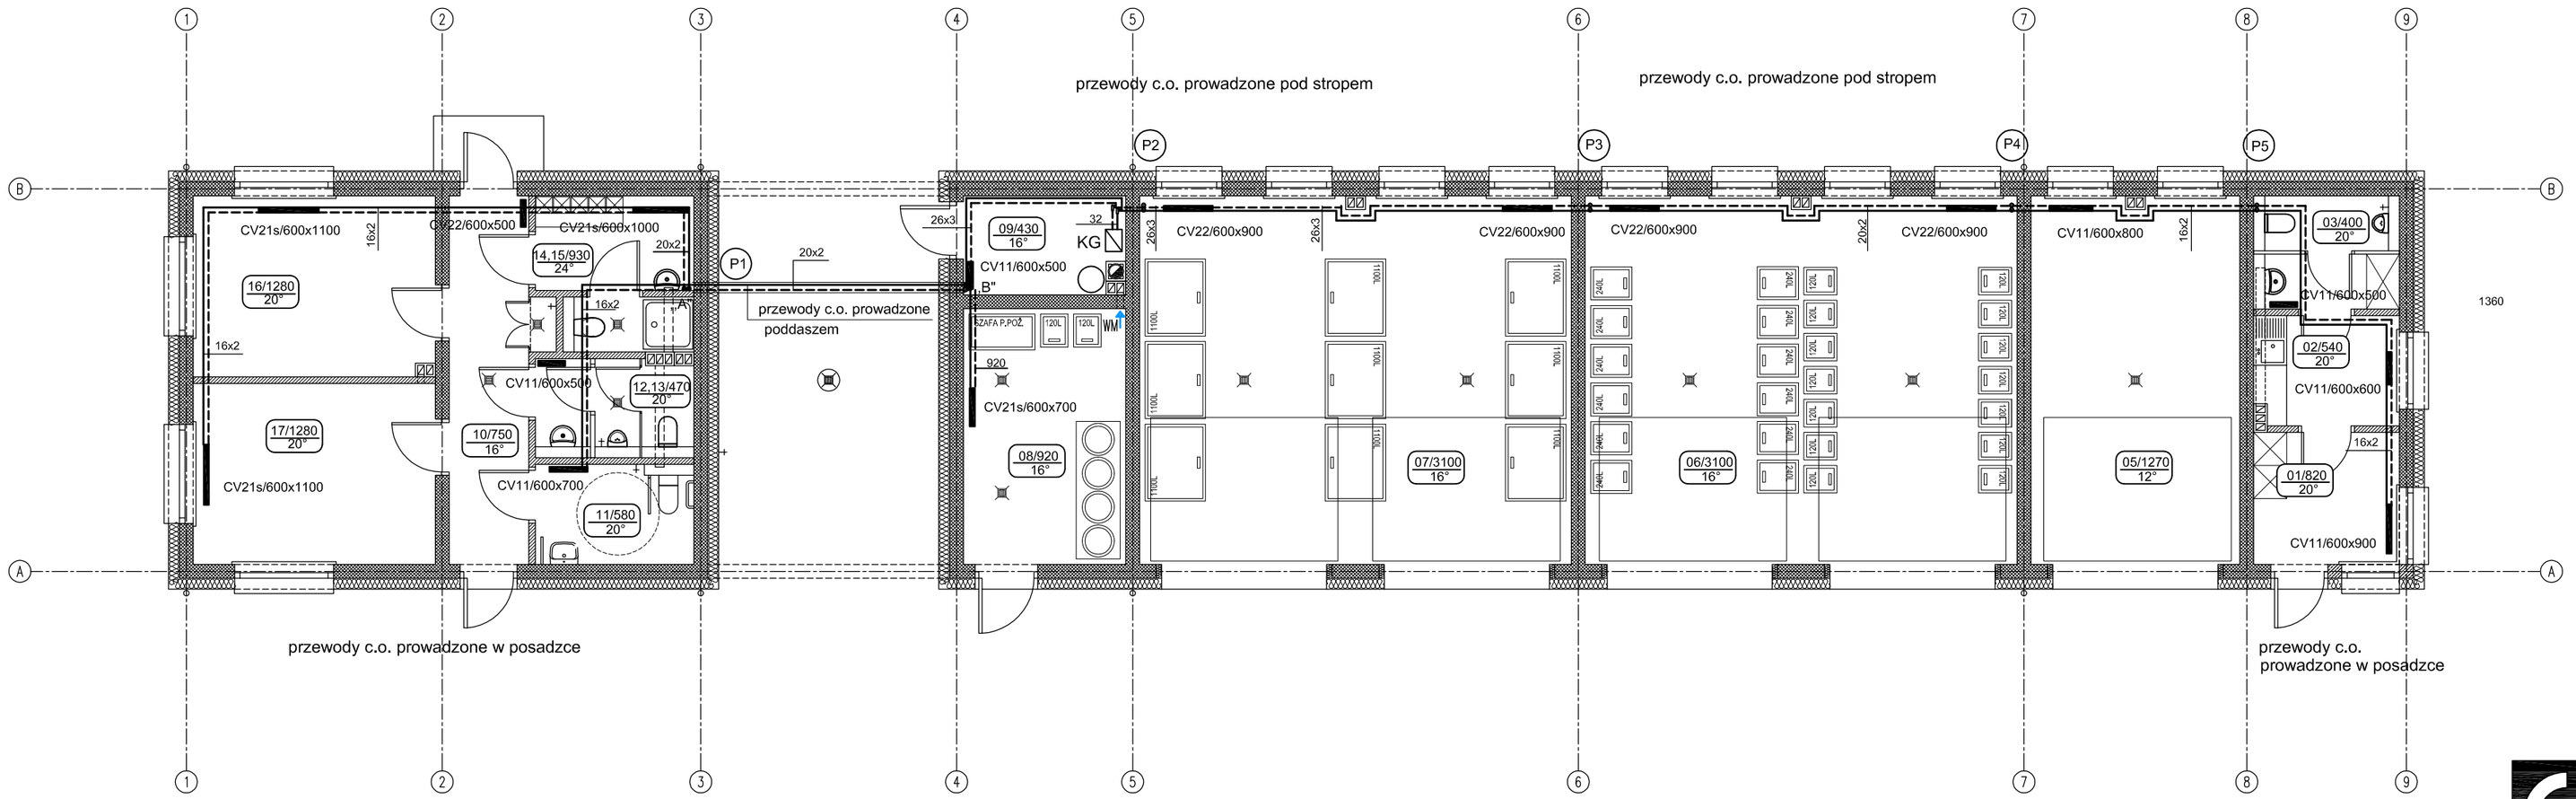

CV22/600x900 -grzejnik Purmo Ventil Compact wys. 600mm długośc 900mm

nr pomieszczenia — zapotrzebowanie ciepła (W)

17/1280
20°

temp. w pomieszczeniu

P -pion c.o.

KG -kocioł gazowy kondensacyjny wiszący -24kW

——— zasilanie c.o.

– – – – – – powrót c.o.

BUDOWA PUNKTU SELEKTYWNEJ ZBIÓRKI ODPADÓW KOMUNALNYCH WRAZ Z INFRASTRULTURĄ TECHNICZNĄ.

ADRES INWESTYCJI	DZIAŁKI EWIDENCYJNE NR 64/5 OBR.0018 WIDOMA JEDN. EWID.: 120603_2 IWANOWICE
INWESTOR	GMINA IWANOWICE UL.OJCOWSKA 11 32-095 IWANOWICE
FAZA	PROJEKT TECHNICZNY
BRANŻA	INSTALACJE SANITARNE
RYSUNEK	**INSTALACJA OGRZEWCZA–RZUT PRZYZIEMIA**
PROJEKTANT	mgr inż. ANNA NĘCEK uprawnienia UAN-NR Upr. 166/85
SPRAWDZAJĄCY	mgr inż. ROMANA INDYK uprawnienia Nr 72/99

WSPÓŁPRACA	WSPÓŁPR.1		SKALA	1:100
	WSPÓŁPR.2		NUMER	IS 04
	WSPÓŁPR.3		DATA	03.2025