


INSTALACJE WEWNĘTRZNE SANITARNE  
PROFIL

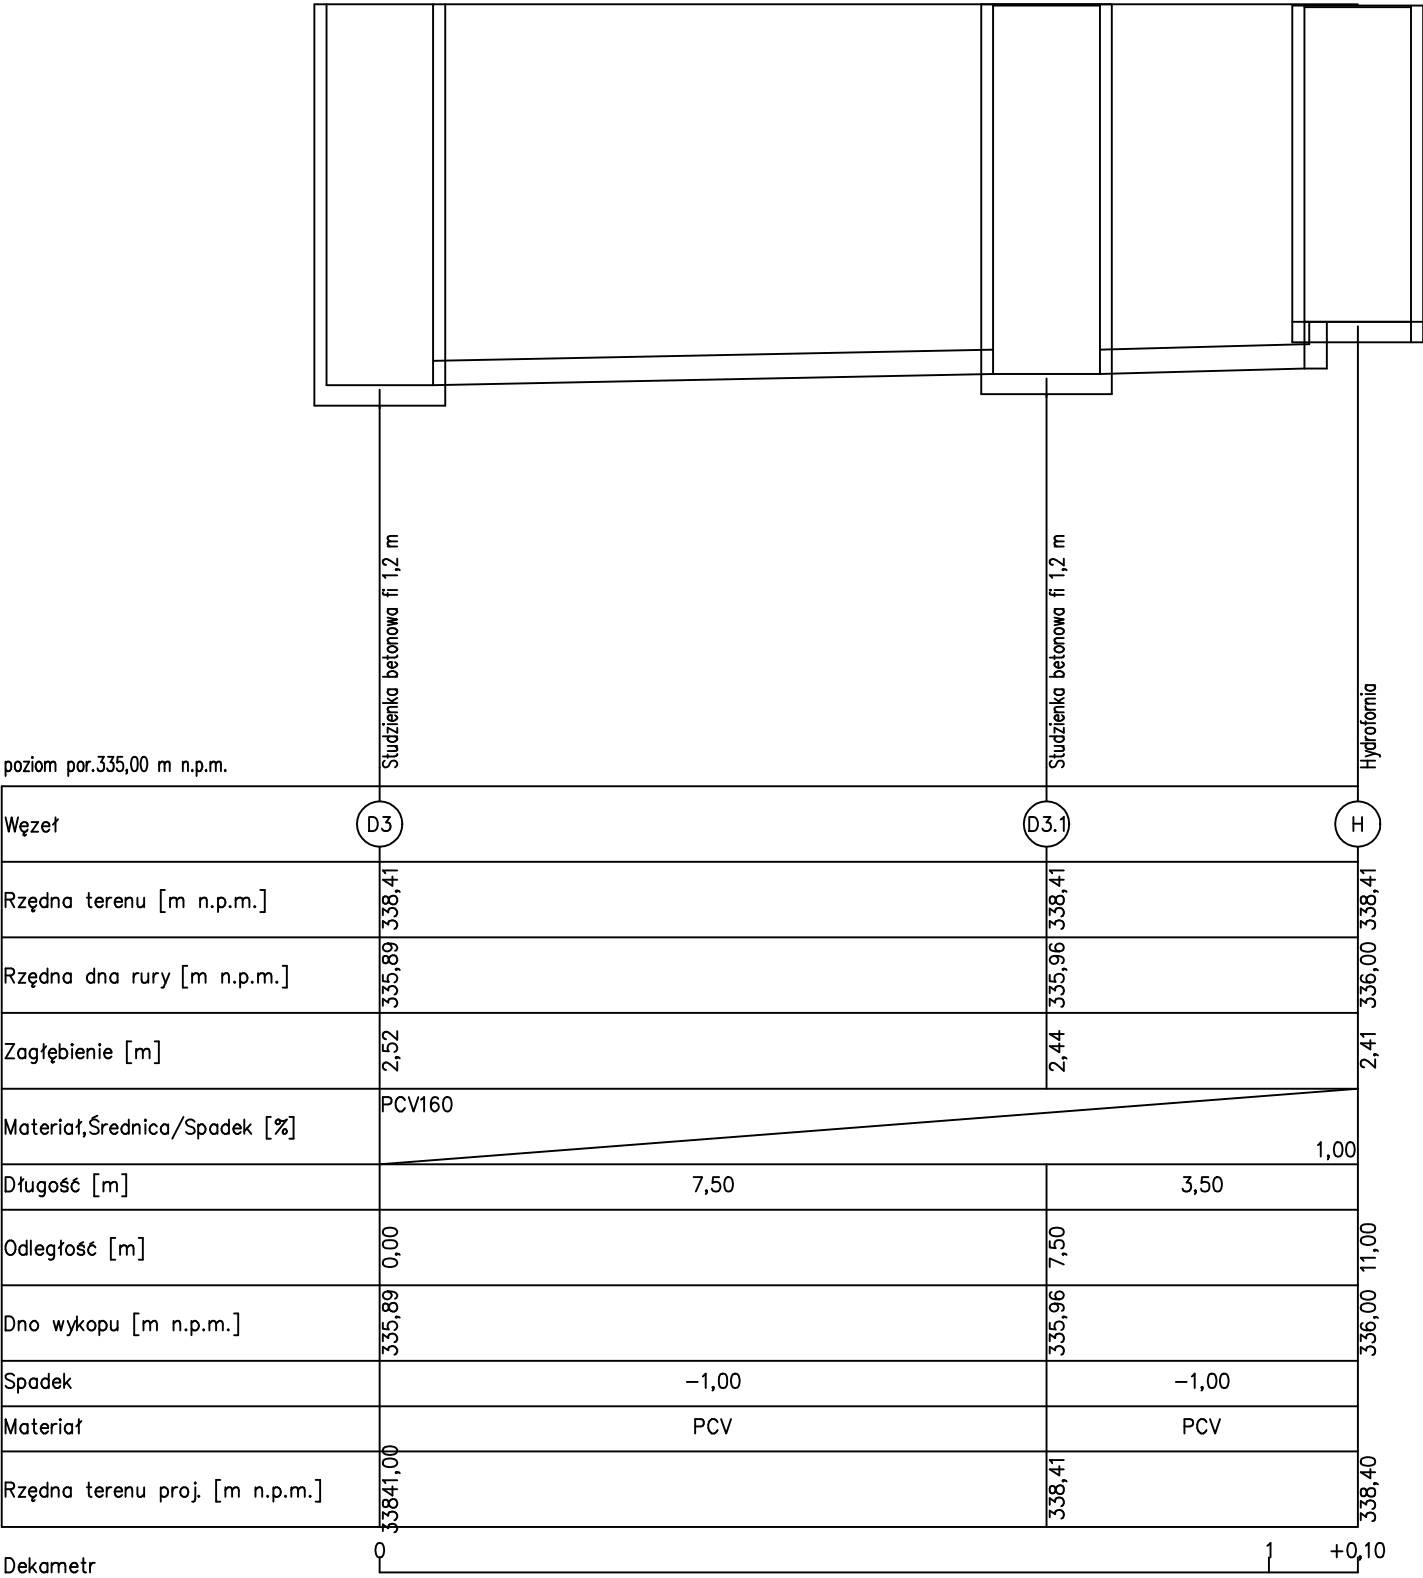

TEMAT			
PROJEKT TECHNICZNY			
ROZBUDOWA WEWNĘTRZNEJ INSTALACJI KANALIZACJI DESZCZOWEJ			
ADRES			
jednostka: ZAGÓRZ - M, 181707_4 obręb: ZAGÓRZ 0003 działki: 1686, 1674, 1679/5, 1679/6, 1680			
TYTUŁ			
PROFIL			
INWESTOR			
GMINA ZAGÓRZ 38-540 ZAGÓRZ, UL. 3 – GO MAJA 2			
OPRACOWAŁ:		upr. nr	podpis
mgr inż. Piotr Husak		PDK/0045/PWOS/12	
FAZA	DATA	SKALA	NR ARK.
PT	11.2022 r.	1:100	S-4