


Elewacje budynku foresterium  
Skala 1:100

Elewacja Zachodnia

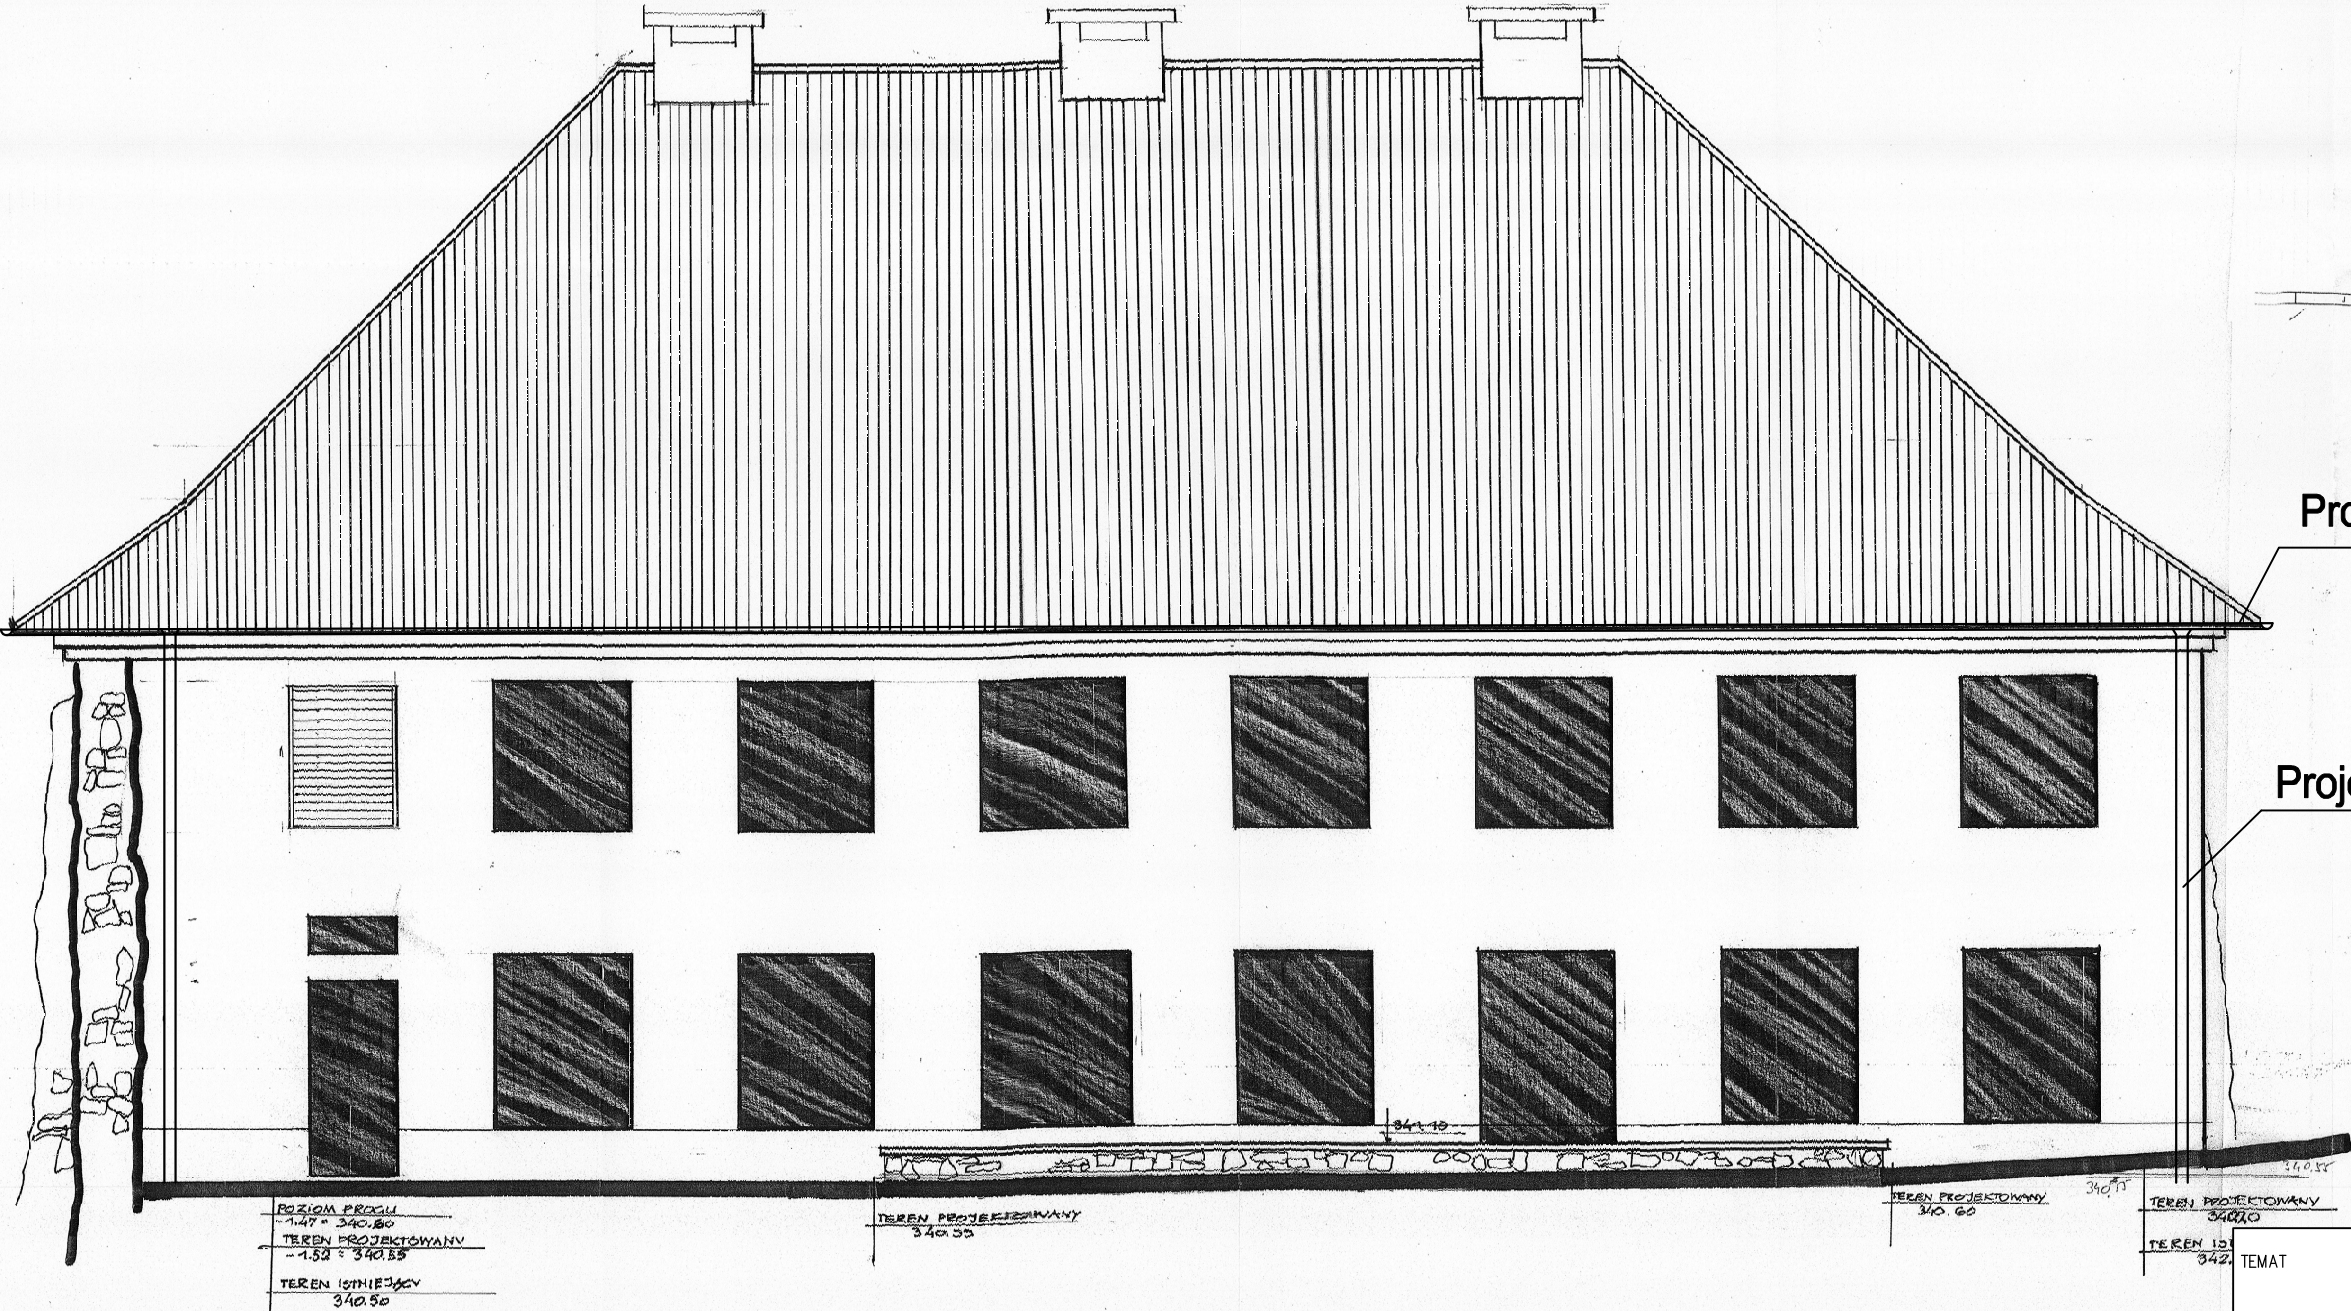

Projektowane rynny 150mm	
Spadek 0.3 %	
Projektowana rura spustowa 150mm	

TEMAT	
PROJEKT TECHNICZNY	
ROZBUDOWA WEWNĘTRZNEJ INSTALACJI KANALIZACJI DESZCZOWEJ	
ADRES	
Jednostka: ZAGÓRZ - M, 181707_4 obręb: ZAGÓRZ 0003 działki: 1686, 1674, 1679/5, 1679/6, 1680	
TYTUŁ	
ELEWACJE	
INWESTOR	
GMINA ZAGÓRZ 38-540 ZAGÓRZ, UL. 3 - GO MAJA 2	
OPRACOWAŁ:	
mgr inż. Piotr Husak	
upr. nr	
PDK/0045/PWOS/12	
podpis	
FAZA	
PZ	
DATA	
11.2022 r.	
SKALA	
1:100	
NR ARK.	
S-6	