


Elewacje budynku foresterium
Skala 1:100

Elewacja Południowa

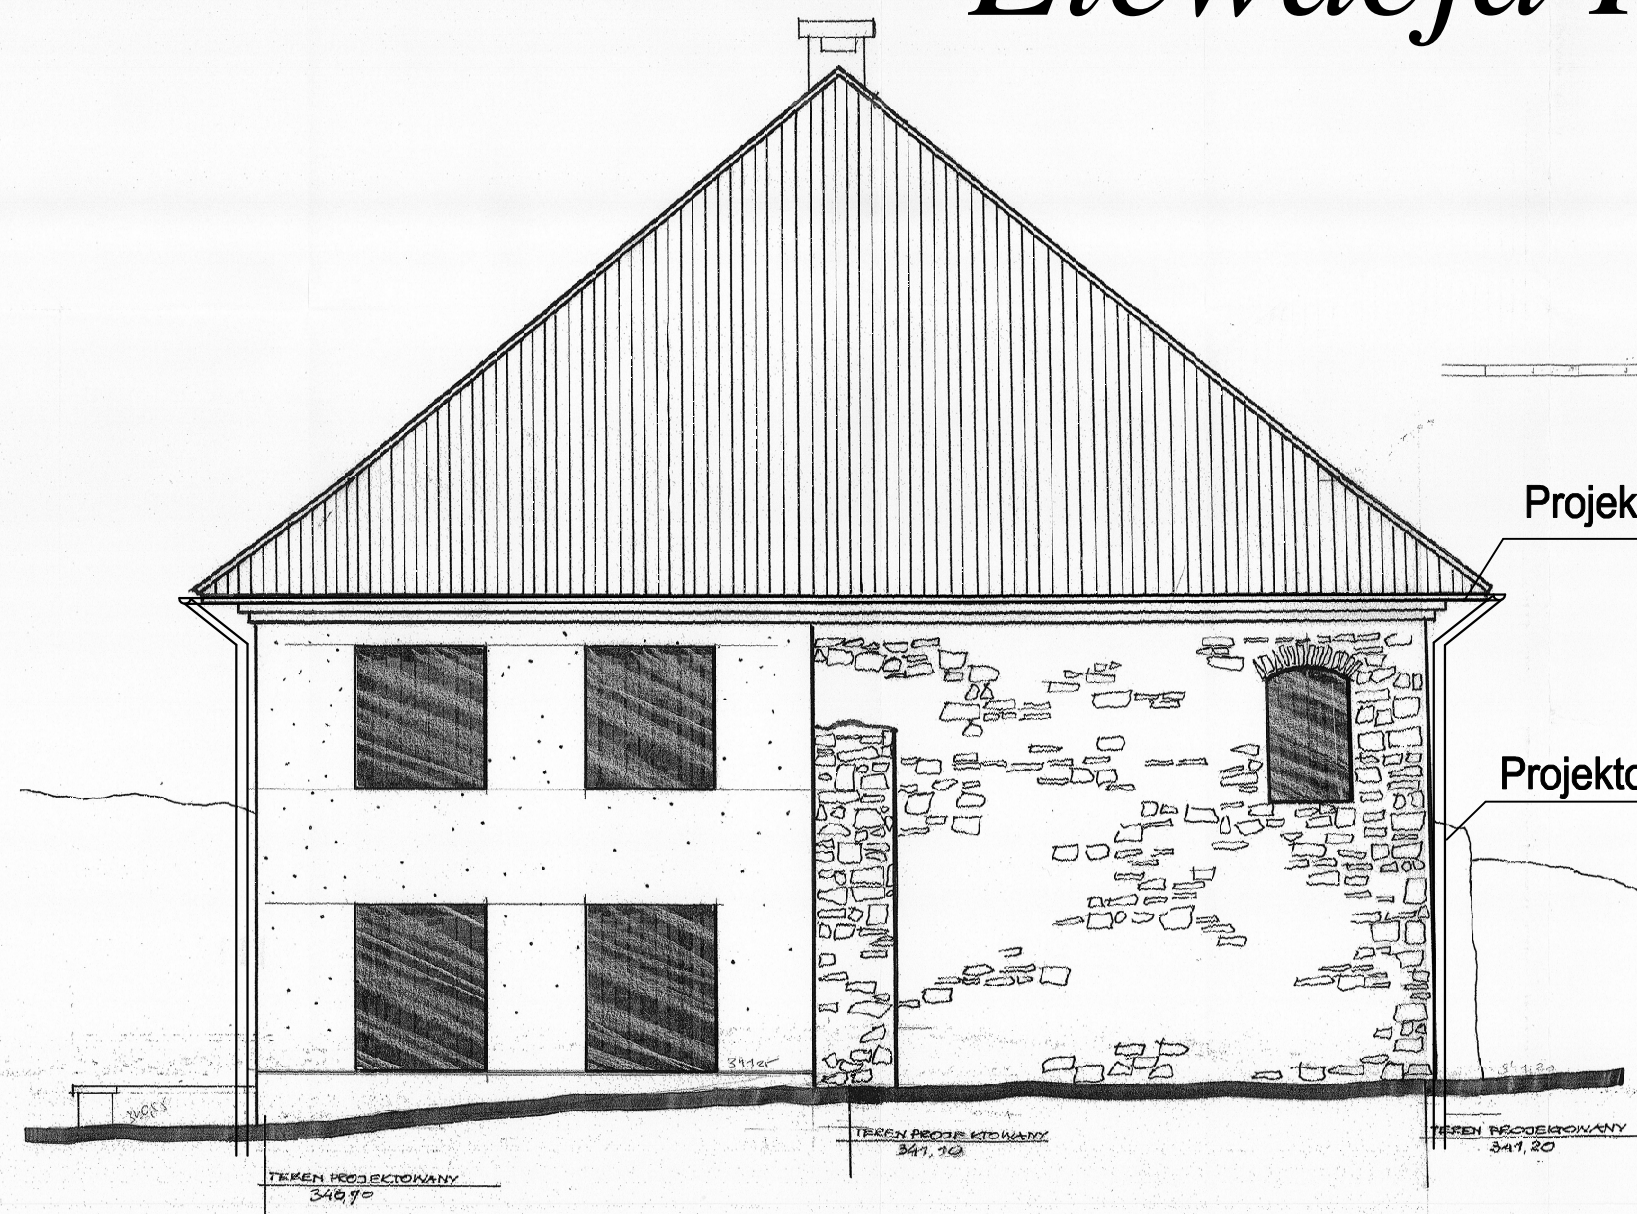

Projektowane rynny 150mm
Spadek 0.3 %

Projektowana rura spustowa 150mm

ZESPÓŁ KLASZTARNY ZAGÓRZ			
OPIS:			
1. Wzrosty wymiarów i wielkość zwrócić nadbudowę.			
2. Wzrosty wymiarów i wielkość zwrócić nadbudowę.			
TEMAT			
PROJEKT TECHNICZNY			
ROZBUDOWA WEWNĘTRZNEJ INSTALACJI KANALIZACJI DESZCZOWEJ			
ADRES			
Jednostka: ZAGÓRZ - M, 181707_4 obręb: ZAGÓRZ 0003 działki: 1686, 1674, 1679/5, 1679/6, 1680			
TYTUŁ			
ELEWACJE			
INWESTOR			
GMINA ZAGÓRZ 38-540 ZAGÓRZ, UL. 3 – GO MAJA 2			
OPRACOWAŁ:		upr. nr	podpis
mgr inż. Piotr Husak		PDK/0045/PWOS/12	
FAZA	DATA	SKALA	NR ARK.
PZ	11.2022 r.	1:100	S-8