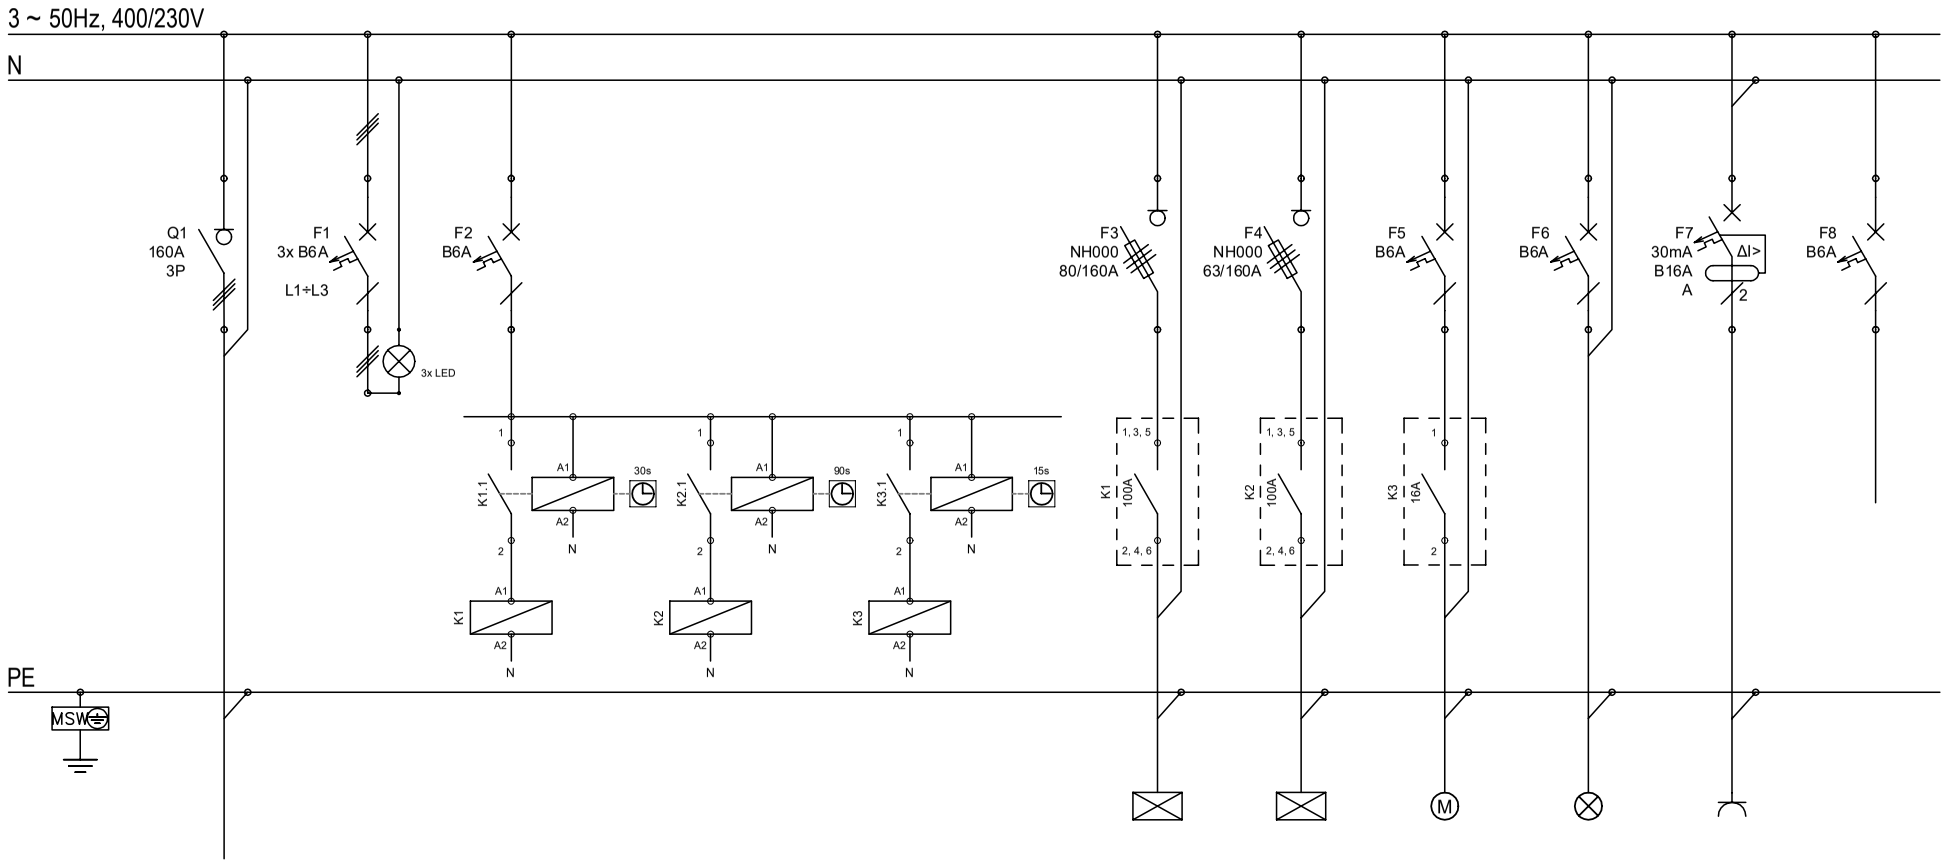

Numer	1	2	3	7	8	9	10	11	11
Nazwa obwodu	Zasilanie z Zacisków Wyjściowych ZSE	Sygnalizacja Obecności Napięcia	Obwody Sterowania	Zasilanie Rezerwowe Budynku Głównego Obwód BG	Zasilanie Rezerwowe Budynku Harcówki Obwód BH	Zasilanie Przepustnic Otworów Wentylacji Obwód P	Oświetlenie Rezerwowe Obwód OR	Gniazdo Serwisowe Montaż Na Szynie TH35 Obwód G	Rezerwa
Moc P_i [kW]	38,80	-	-	30,00	8,00	0,20	0,10	3,00	-
Moc P_s [kW]	38,80	-	-	30,00	8,00	0,20	0,10	1,50	-
Prąd [A]	62,23	-	-	48,11	11,23	1,09	0,54	8,15	-
Typ kabla	YKY	-	-	YAKY	YAKY	N2XH-J $B2_{ca}$-s1b	N2XH-J $B2_{ca}$-s1b	N2XH-J $B2_{ca}$-s1b	-
Przekrój [mm^2]	5x 1x35	-	-	4x185	4x50	3x1,5	3x1,5	3x2,5	-

OCHRONA PRZED PORAŻENIEM: SAMOCZYNNE WYŁĄCZENIE ZASILANIA	UKŁAD SIECI: TN-S

UWAGI:

1. Część rysunkową rozpatrywać łącznie z częścią opisową projektu technicznego.
2. Wszelkie zmiany wprowadzone do niniejszej dokumentacji uzgodnić z autorem projektu przed ich zastosowaniem.
3. Aparaty zabezpieczające oraz sterujące należy oznakować nadrukiem zawierającym opis aparatu zgodny ze schematem oraz jednoznacznie wskazujący na obwód wyprowadzony z danego aparatu.
4. W rozdzielnicy, w dedykowanej kieszeni na dokumenty mocowanej na drzwiach, umieścić schemat.

PROVISION
KOMPLEKSOWA OCHRONA PRZECIWPOŻAROWA

PROVISION Sp. z o.o.
ul. Henryka Dąbrowskiego 32/6
84-230 Rumia

NIP: 5842711715
email: info@provision.com.pl
tel: +48 58 736 16 68

Nazwa:
PROJEKT INSTALACJI ZASILANIA REZERWOWEGO ORAZ PRZECIWPOŻAROWEGO WYŁĄCZNIKA PRĄDU DWÓCH BUDYNKÓW URZĘDU MIEJSKIEGO W BYTOWIE
Urząd Miejski w Bytowie
ul. 1-go Maja 15 i 17a, 77-100 Bytów
dz. nr 337/1, 337/4, obręb 0005 sto dwa

Inwestor: *Gmina Bytów, ul. 1-go Maja 15, 77-100 Bytów*

Zakres: *Instalacje elektryczne w zakresie zasilania rezerwowego z zespołu spalinowo-elektrycznego*

Rysunek: *Rozdzielnica Zasilania Rezerwowego R.ZR Schemat*

Nr rysunku: E-3

Faza: projekt techniczny

Data: 25.07.2025

Branża: elektryczna

Skala: -

Projektant: inż. Zygmunt Drywa
upr. bud. 88/Gd/72
uprawnienia do sporządzania projektów wszelkiego rodzaju instalacji i urządzeń elektrycznych wchodzących do zakresu budownictwa pow.

Podpis:

Opracowanie: mgr inż. Artur Ciuchta

Podpis: