




A - A

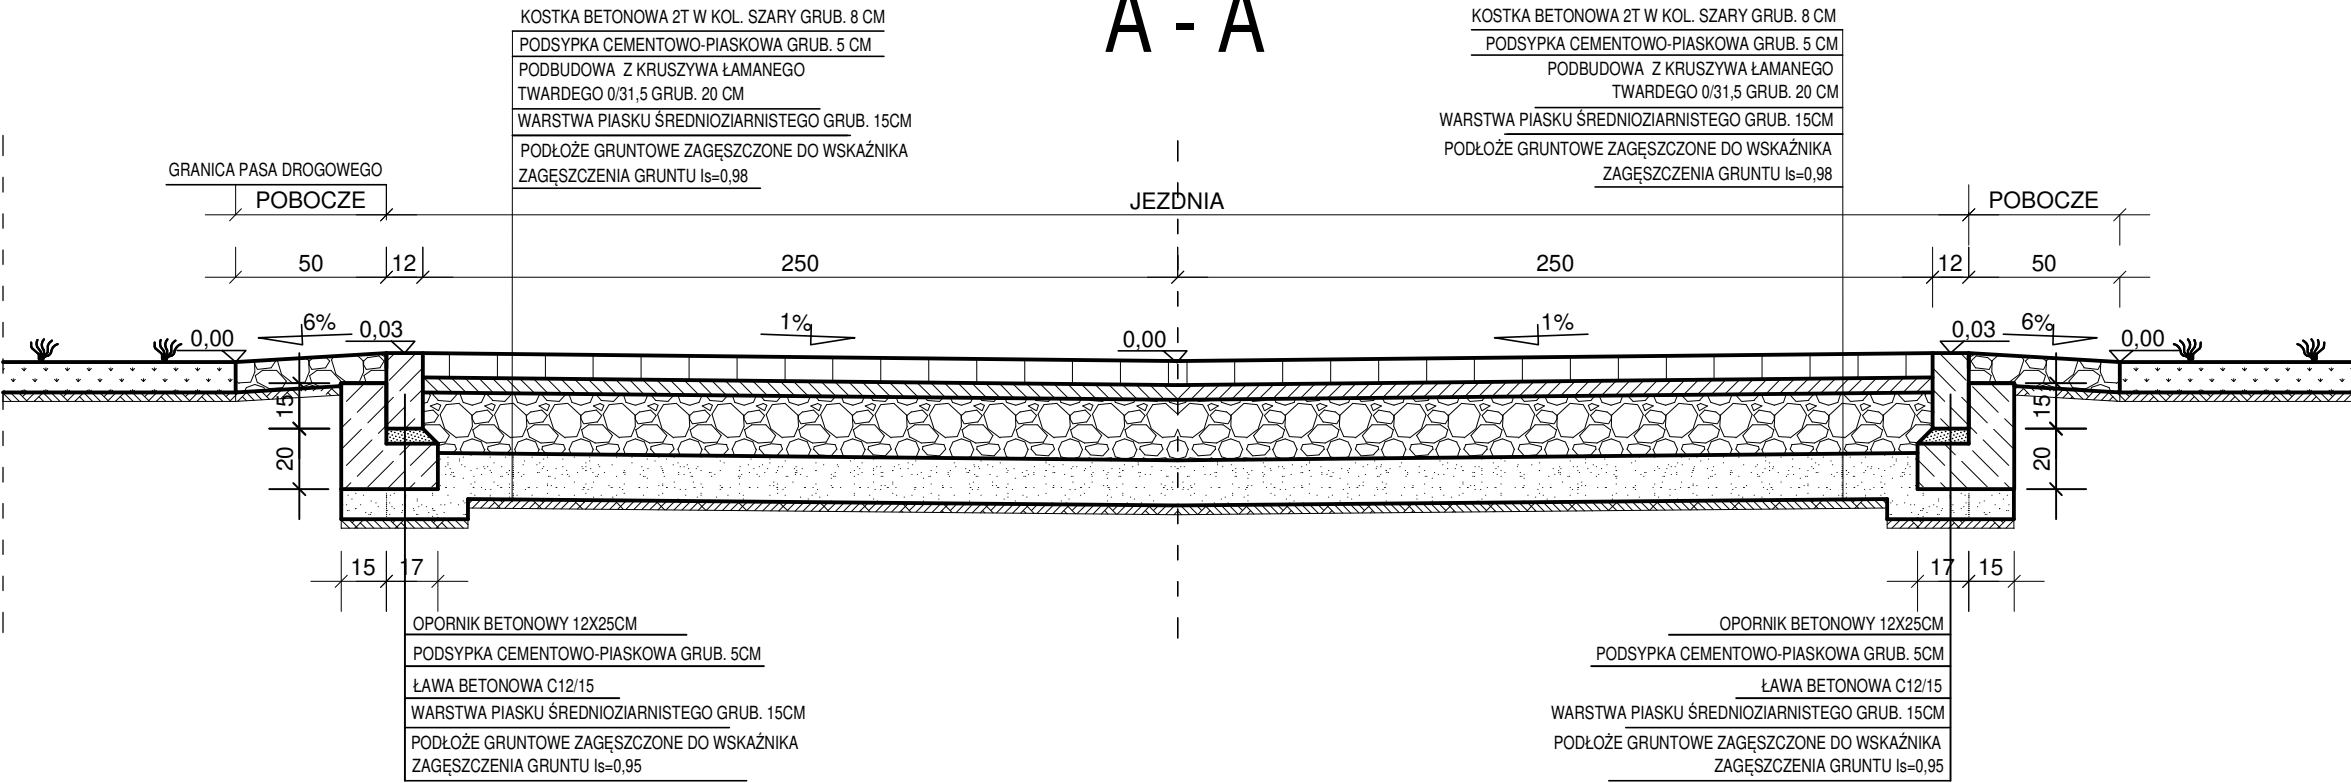

B - B

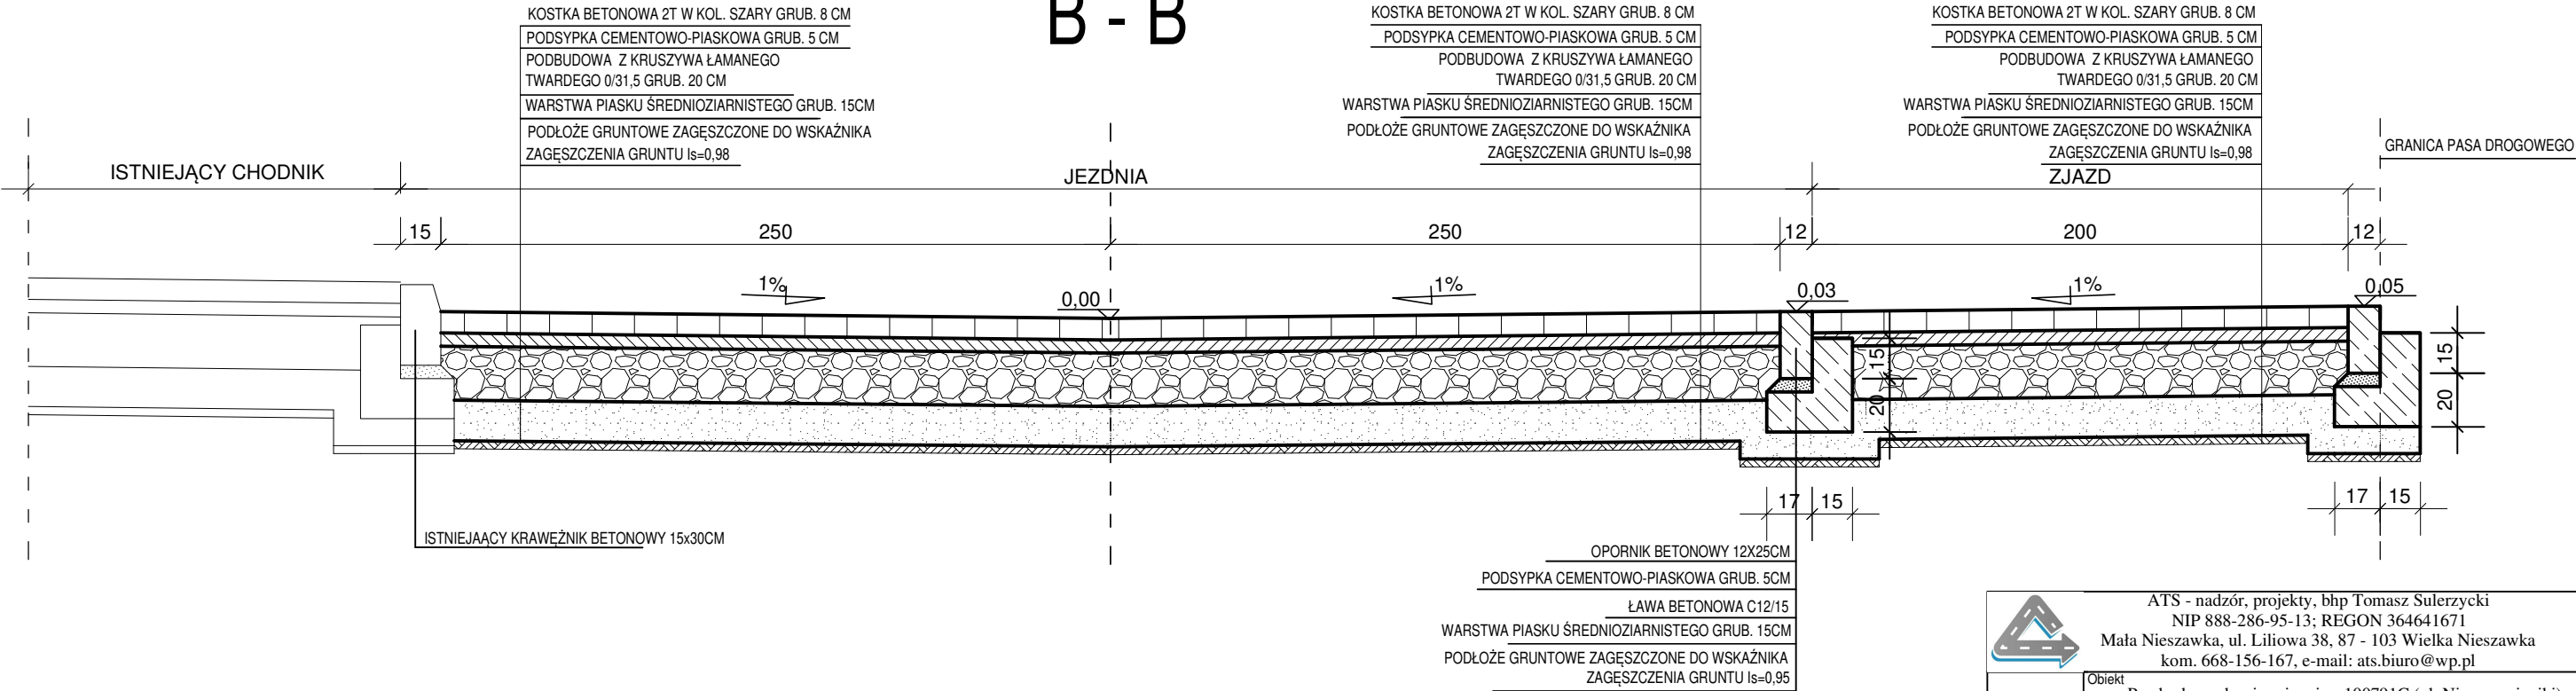

 ATS - nadzór, projekty, bhp Tomasz Sulerzycki NIP 888-286-95-13; REGON 364641671 Mała Nieszawka, ul. Liliowa 38, 87 - 103 Wielka Nieszawka kom. 668-156-167, e-mail: ats.biuro@wp.pl				
Format 297x420	Obiekt Przebudowa drogi gminnej nr 100791C (ul. Niezapominajki) na odcinku od ul. Narcyzowej do ul. Ciemnej			
	Inwestor Urząd Gminy Lubicz ul. Toruńska 21, 87-162 Lubicz			
Skala 1:25	Temat rysunku Przekrój normalny			Rys. 2
	Imię i nazwisko	nr upr.	podpis	data
Projektował	Tomasz Sulerzycki	KUP/0223/PBD/19		26.11.2025