



# ORIENTACJA

SKALA 1:50000

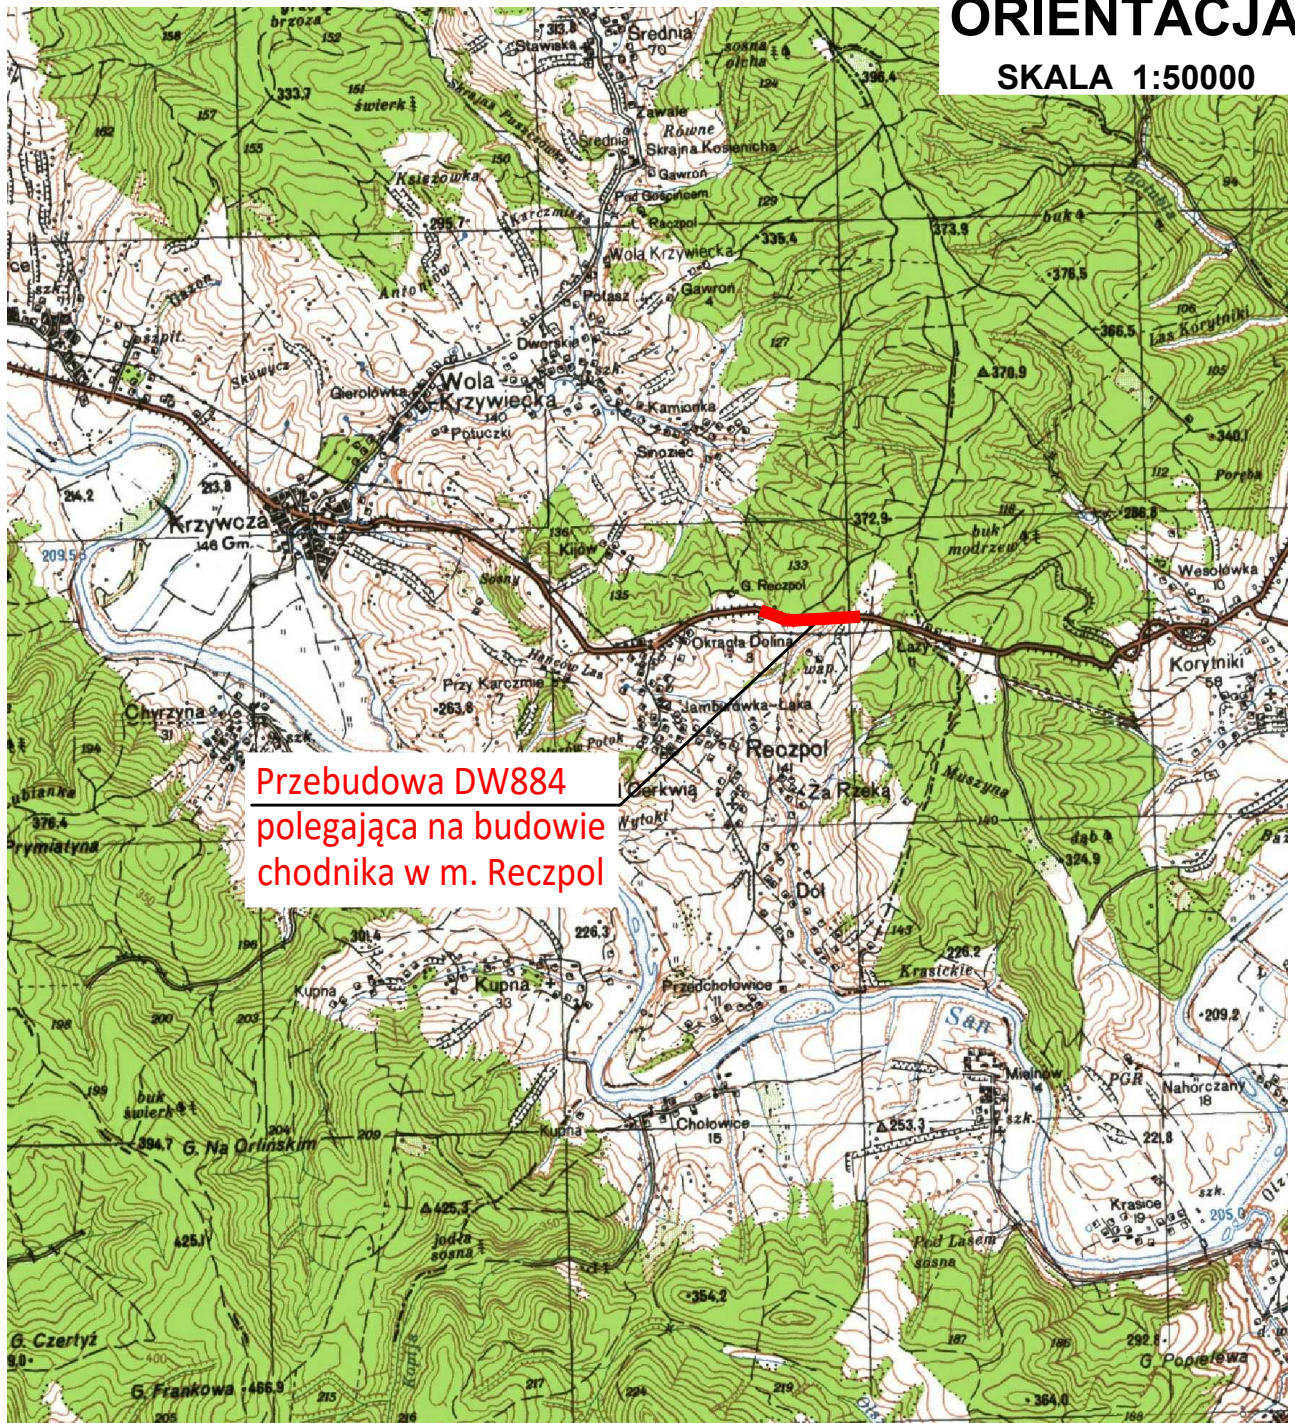

**Przebudowa DW884  
polegająca na budowie  
chodnika w m. Reczpol**

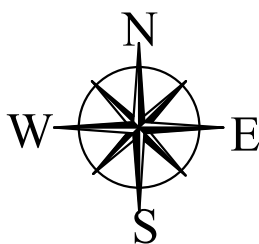

Biuro Projektowe: <b>"BRITECH"</b> mgr inż. Arkadiusz Kołomyja Zalesie 144, 37-125 Czarna NIP 815-180-80-69 REGON 385939782 tel.: 725 911 347 e-mail: akolomyja@gmail.com				
Inwestor: Podkarpacki Zarząd Dróg Wojewódzkich w Rzeszowie ul. T. Boya Żeleńskiego 19a, 35-105 Rzeszów		Lokalizacja: Reczpol		
Opracowanie: PROJEKT WYKONAWCZY		Nr umowy: 164/2022		
Zadanie: Przebudowa drogi wojewódzkiej Nr 884 Przemysł - Domaradz polegająca na budowie chodnika w km 14+683 - 15+382 strona prawa w miejscowości Reczpol		Rysunek: ORIENTACJA		
Funkcja:	Tytuł, imię i nazwisko:	Nr uprawnień:	Podpis:	Data:
Projektant:	mgr inż. Rafał LEŃ	PDK/0107/POOM/10 PDK/0202/POOD/12		07.2023
Opracowujący:	mgr inż. Arkadiusz KOŁOMYJA	PDK/0360/PWOM/21		07.2023
Pracownia projektowa:	 Arkadiusz Kołomyja		Skala: 1:50000	Nr rys. 1