

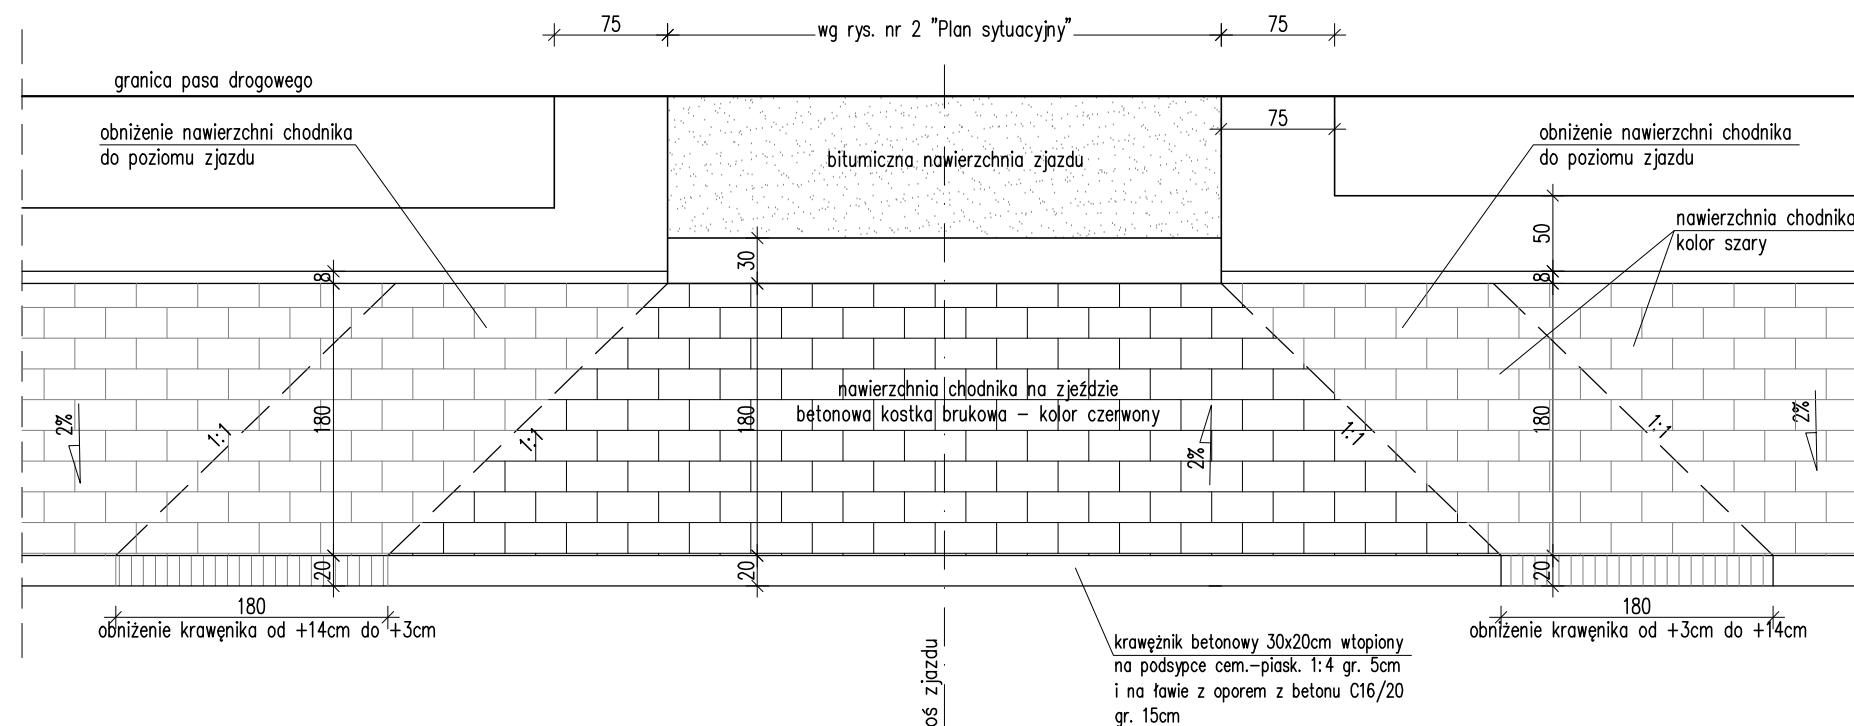




skala 1:50

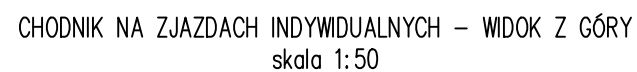


skala 1:50

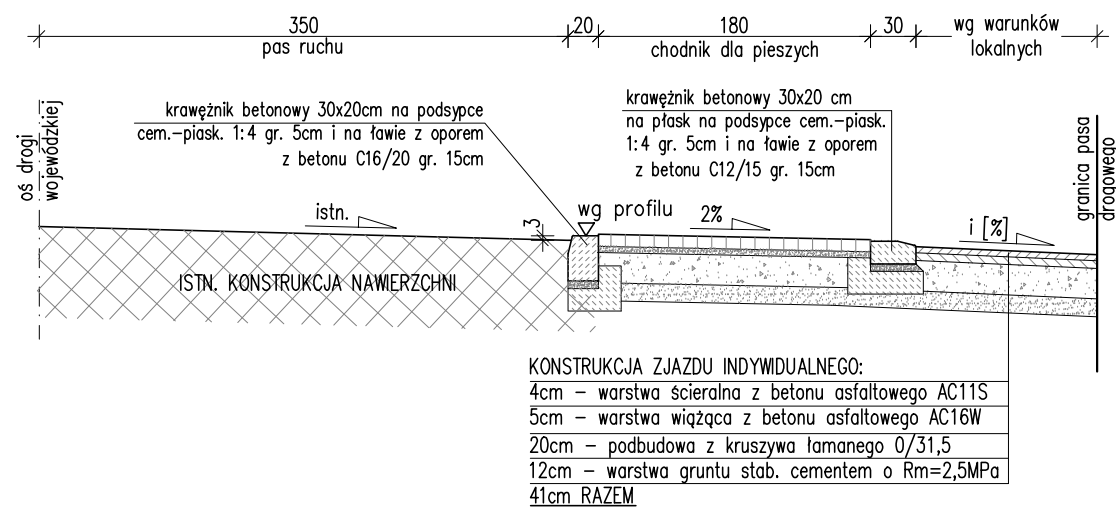


skala 1:50

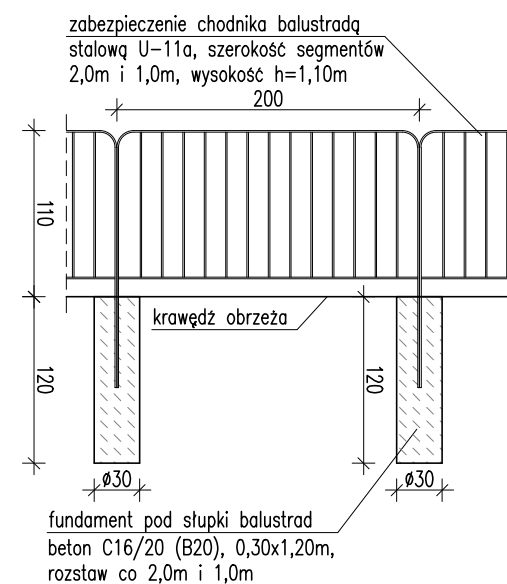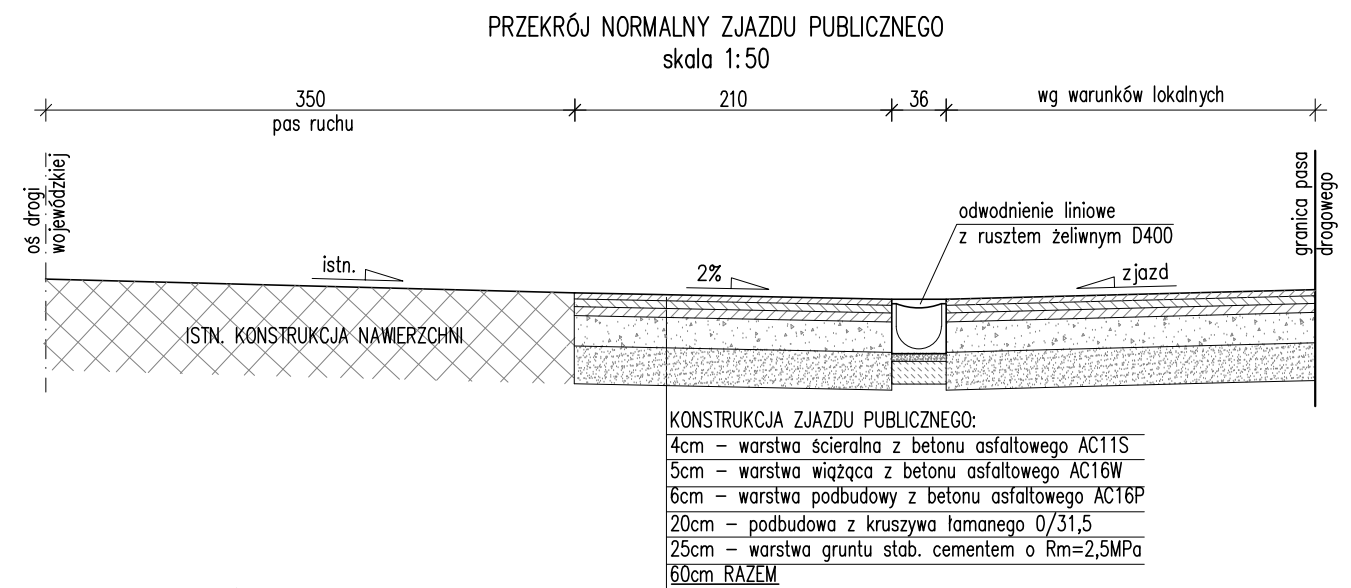
**SKALA 1:50, 1:20**

skala 1:20

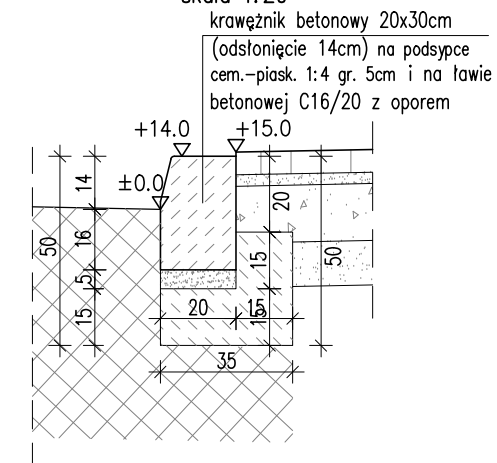

skala 1:20

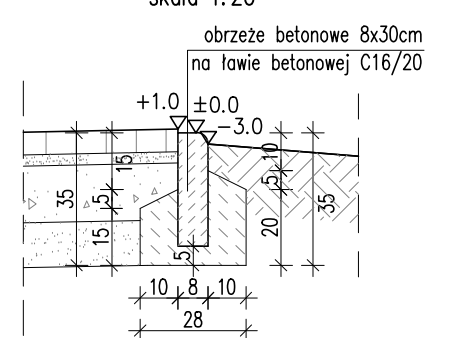

Biuro Projektowe: "BRITECH"		<i>mgr inż. Arkadiusz Kołomyja</i> <i>Zalesie 144, 37-125 Czarna</i>		<i>NIP 815-180-80-69</i> <i>REGON 385939782</i>		<i>tel.: 725 911 347</i> <i>e-mail: akolomyja@gmail.com</i>	
Inwestor: Podkarpacki Zarząd Dróg Wojewódzkich w Rzeszowie ul. T. Boya Żeleńskiego 19a, 35-105 Rzeszów				Lokalizacja: Reczpol			
Opracowanie: PROJEKT WYKONAWCZY				Nr umowy: 164/2022			
Zadanie: Przebudowa drogi wojewódzkiej Nr 884 Przemysł - Domaradz polegająca na budowie chodnika w km 14+683 - 15+382 strona prawa w miejscowości Reczpol				Rysunek: PRZEKROJE NORMALNE			
Funkcja:		Tytuł, imię i nazwisko:		Nr uprawnień:		Podpis:	
Projektant:		mgr inż. Rafał LEŃ		PDK/0107/POOM/10 PDK/0202/POOD/12		07.2023	
Opracowujący:		mgr inż. Arkadiusz KOŁOMYJA		PDK/0360/PWOM/21		07.2023	
Pracownia projektowa:		 BRITECH <i>Arkadiusz Kołomyja</i>				Skala: 1:50 1:20	
						Nr rys. 5	