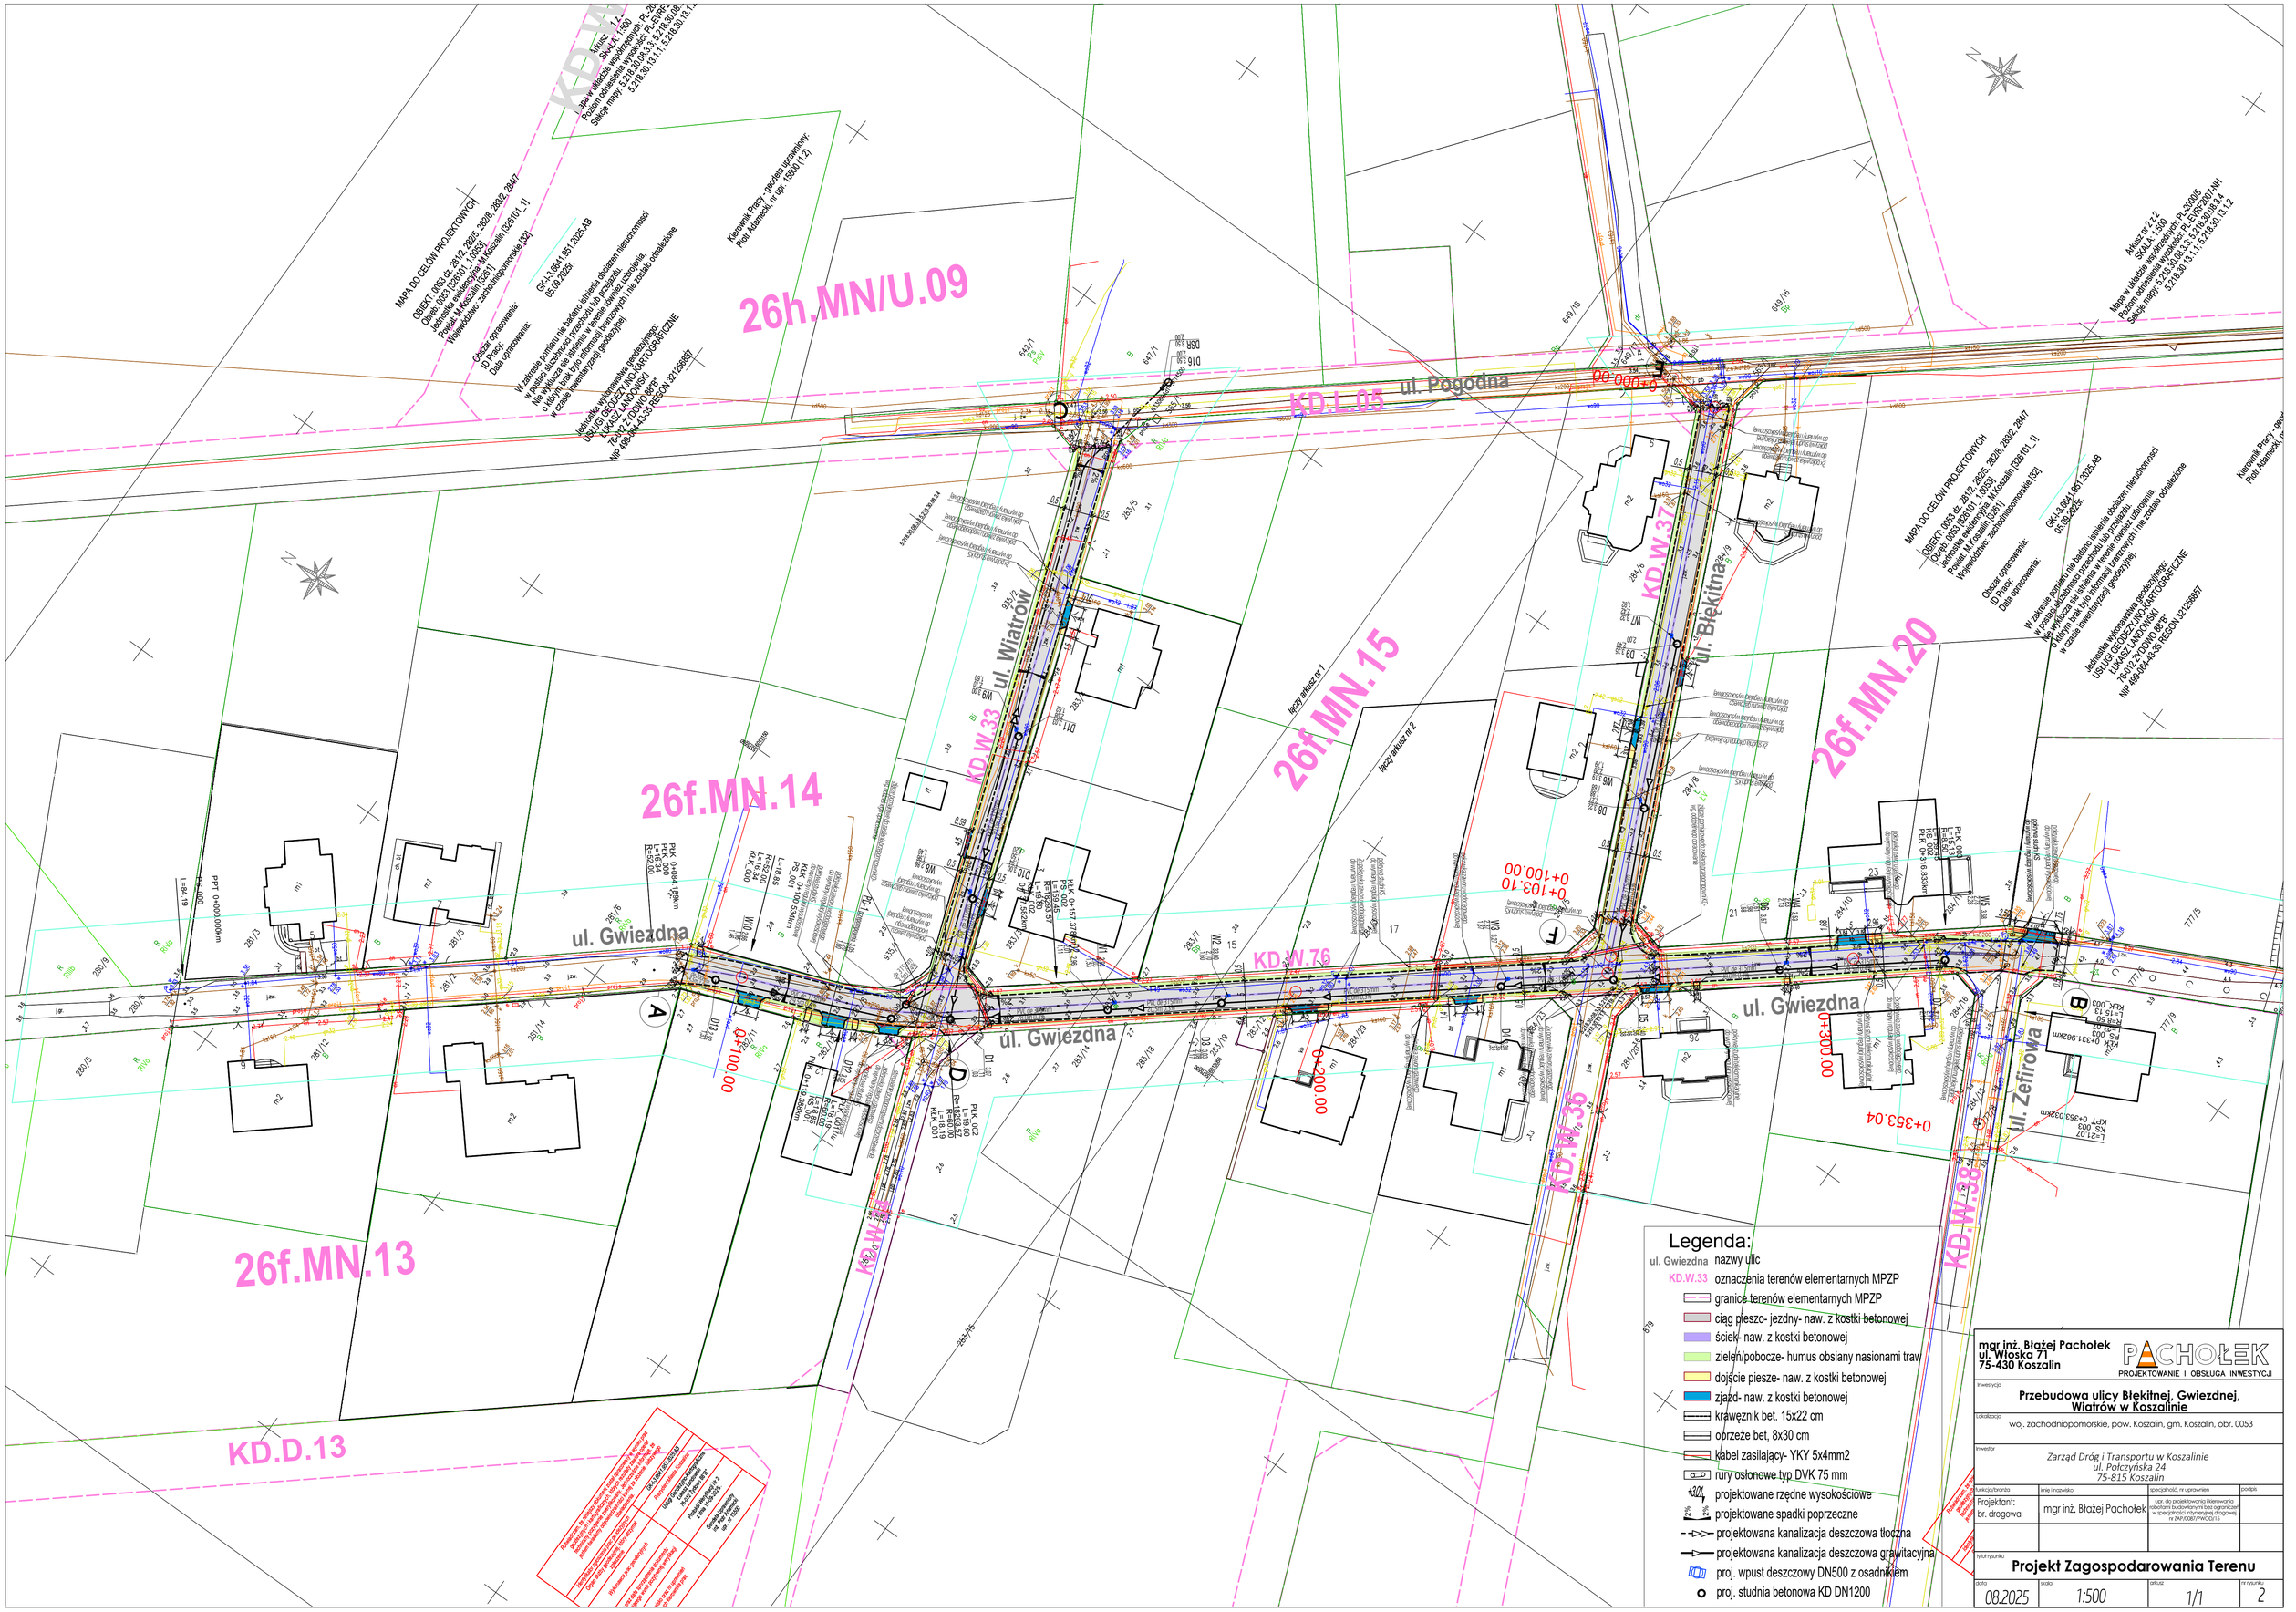

26h.MN/U.09
26f.MN.14
26f.MN.15
26f.MN.20
26f.MN.13
KD.L.05
ul. Pogodna
ul. Wiatrów
ul. Błękitna
ul. Gwiezdna
ul. Zefirowa
KD.W.33
KD.W.37
KD.W.76
KD.W.36
KD.W.38
KD.D.13
0+000.00
0+100.00
0+103.10
0+200.00
0+300.00
0+353.04
Legenda:
ul. Gwiezdna nazwy ulic
KD.W.33 oznaczenia terenów elementarnych MPZP
granice terenów elementarnych MPZP
ciąg pieszo- jezdny- naw. z kostki betonowej
ściek- naw. z kostki betonowej
zieleń/pobocze- humus obsiany nasionami traw
dojście piesze- naw. z kostki betonowej
zjazd- naw. z kostki betonowej
krawężnik bet. 15x22 cm
obrzeże bet, 8x30 cm
kabel zasilający- YKY 5x4mm2
rury osłonowe typ DVK 75 mm
projektowane rzędne wysokościowe
projektowane spadki poprzeczne
projektowana kanalizacja deszczowa tłoczna
projektowana kanalizacja deszczowa grawitacyjna
proj. wpust deszczowy DN500 z osadnikiem
proj. studnia betonowa KD DN1200
mgr inż. Błażej Pachołek
ul. Włoska 71
75-430 Koszalin
PACHOŁEK
PROJEKTOWANIE I OBSŁUGA INWESTYCJI
Inwestycja
Przebudowa ulicy Błękitnej, Gwiezdnej, Wiatrów w Koszalinie
Lokalizacja
woj. zachodniopomorskie, pow. Koszalin, gm. Koszalin, obr. 0053
Inwestor
Zarząd Dróg i Transportu w Koszalinie
ul. Połczyńska 24
75-815 Koszalin
Projektant: br. drogowa
mgr inż. Błażej Pachołek
Projekt Zagospodarowania Terenu
08.2025
1:500
1/1
2