Profil podłużny kanalizacji deszczowej

Skala 1:100/500

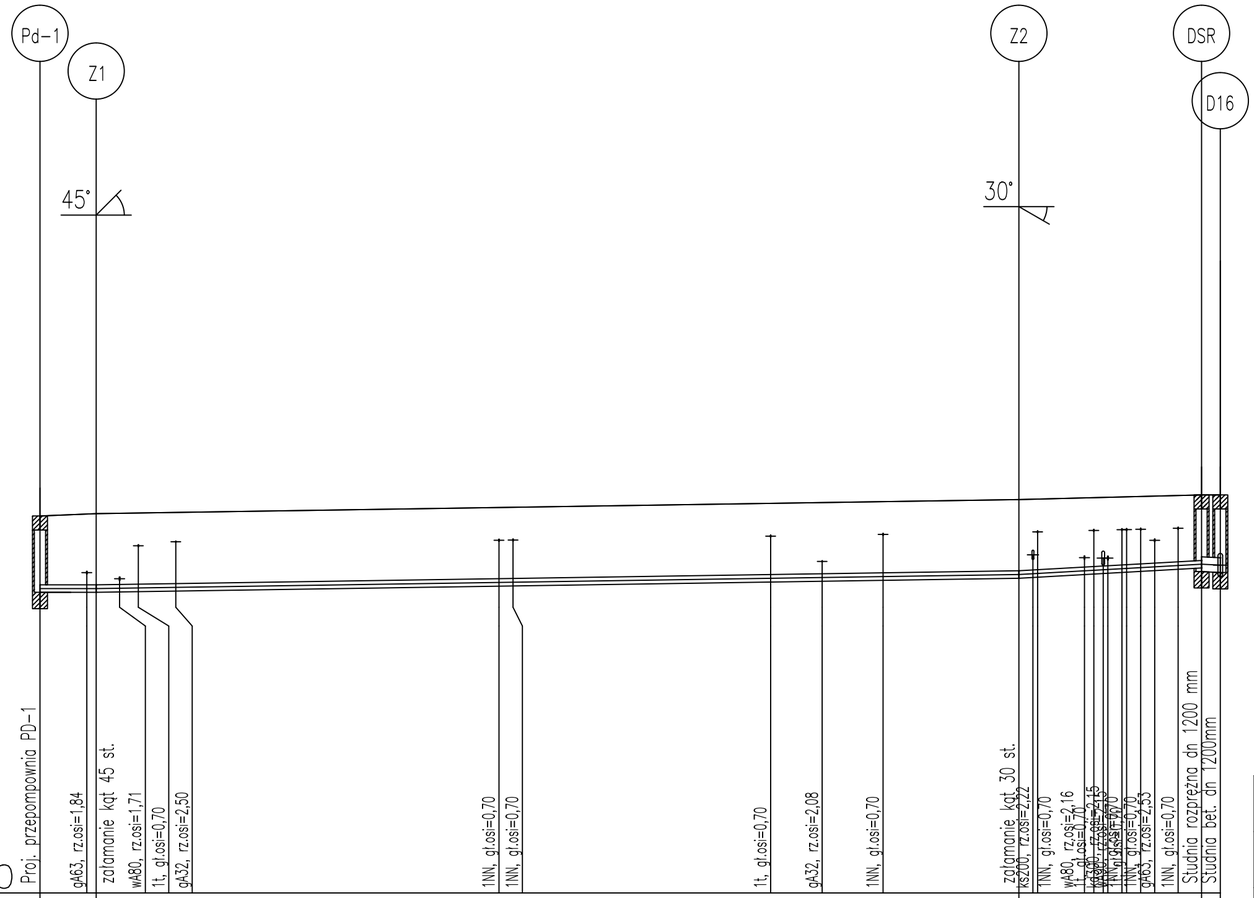

P.p.=−5,00

| | | |