Tomasz Szolkuto, Staw Noakowski 84B, 22-413 Nielisz	
INWESTOR: Gmina Hrubieszów, ul.Bolesława Prusa 8, 22-500 Hrubieszów,	
TEMAT: „ Budowa drogi gminnej nr 111111L w miejscowości Masłomęcz, Gmina Hrubieszów.”	
Profil podłużny	

Funkcja	Imię i Nazwisko	Podpis	Numer uprawnień	data i rodzaj uprawnień
Projektant:	Tomasz Szolkuto		LUB/0132/PWOD/18	DP/D DS
Sprawdzający:	Robert Ciarl		LUB/0267/PWBI/20	B/D, K
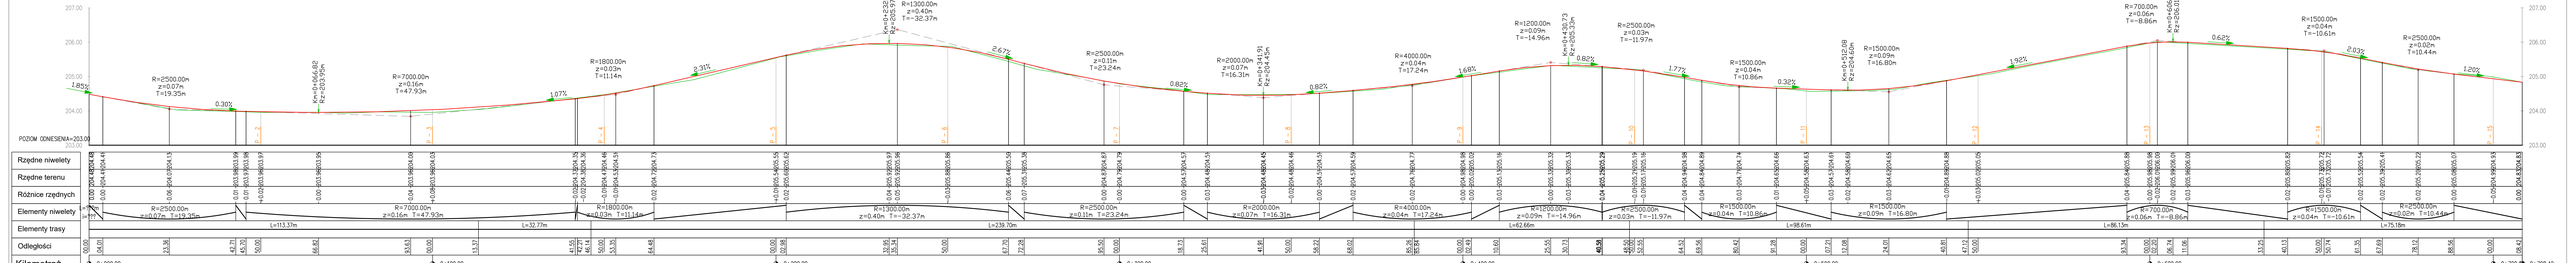
Wykres profili –Maslom