



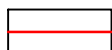

Szprotawa

skala 1:10 000

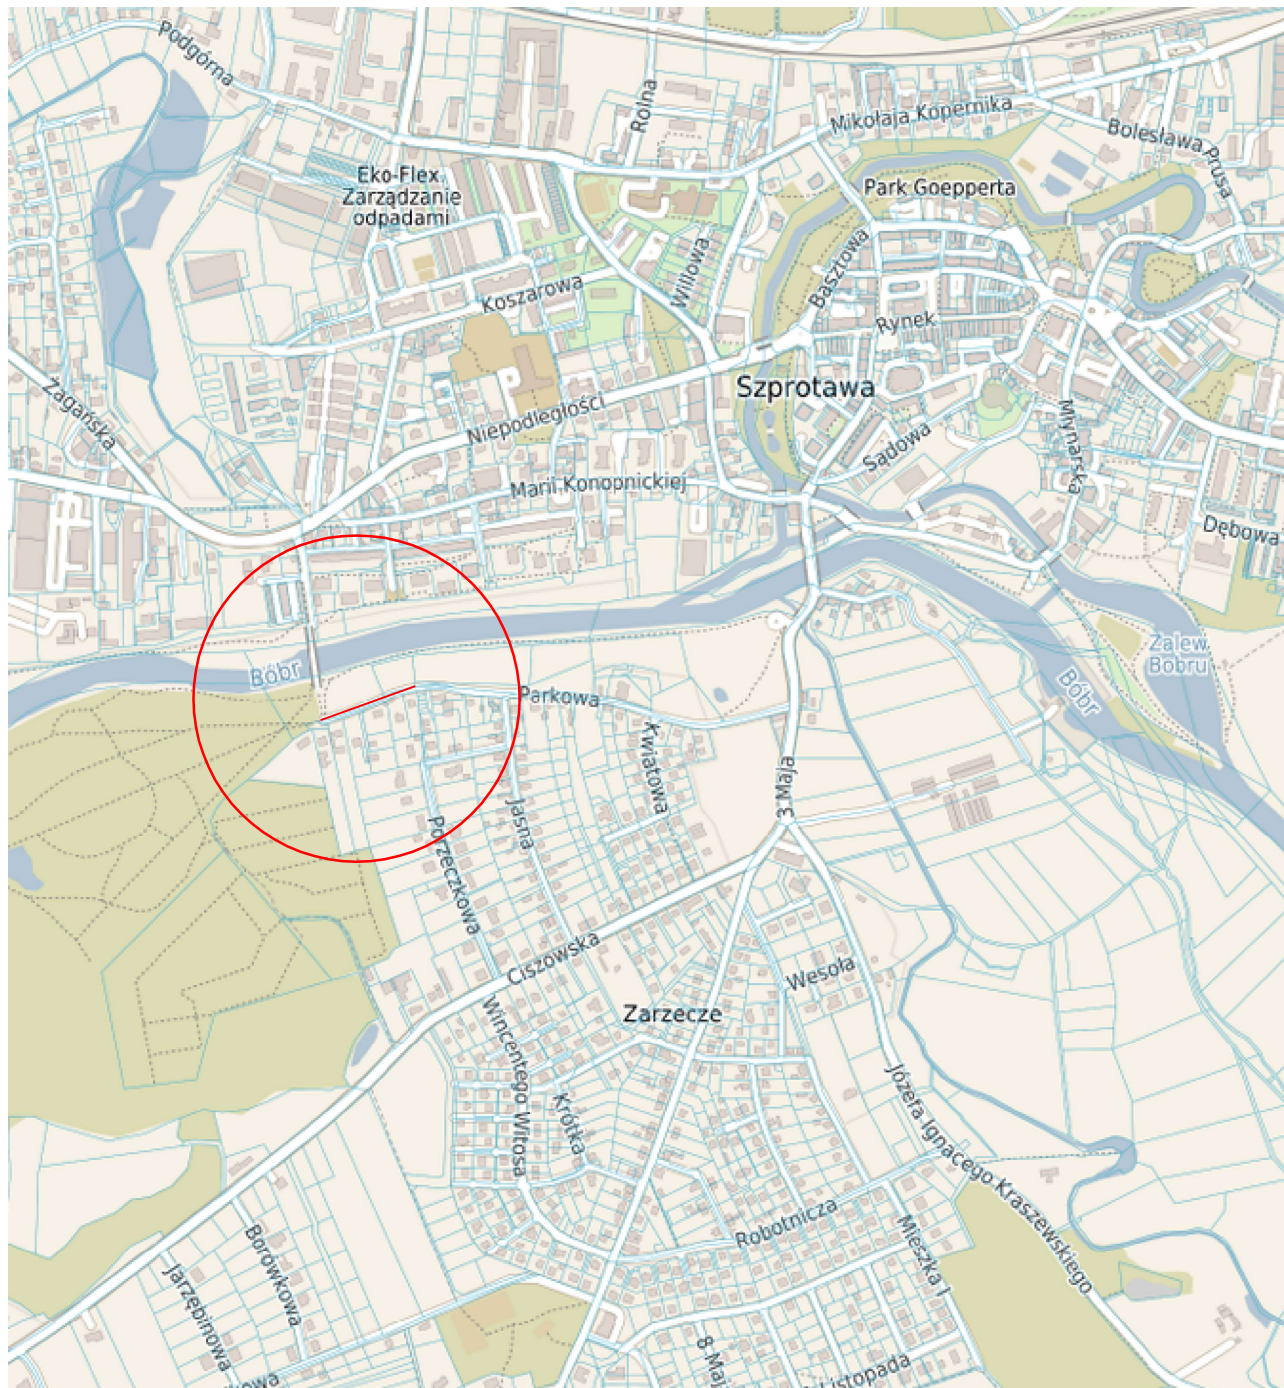

przebieg drogi gminnej 005929F

Nazwa opracowania:
Remont drogi gminnej nr 103535 ul. Parkowa w Szprotawie

Inwestor:
GMINA SZPROTAWA ul. Rynek 45, 67-300 Szprotawa

Lokalizacja:
GMINA SZPROTAWA, ul. Parkowa
(dz. 179, 762/2, 175/2, 178/4)

Opracowała: Katarzyna Błaszczyk

Data: 02.2026

Nazwa rysunku

Branża

Skala

Nr rysunku

Plan ogólny

DROGOWA

10000

D.1