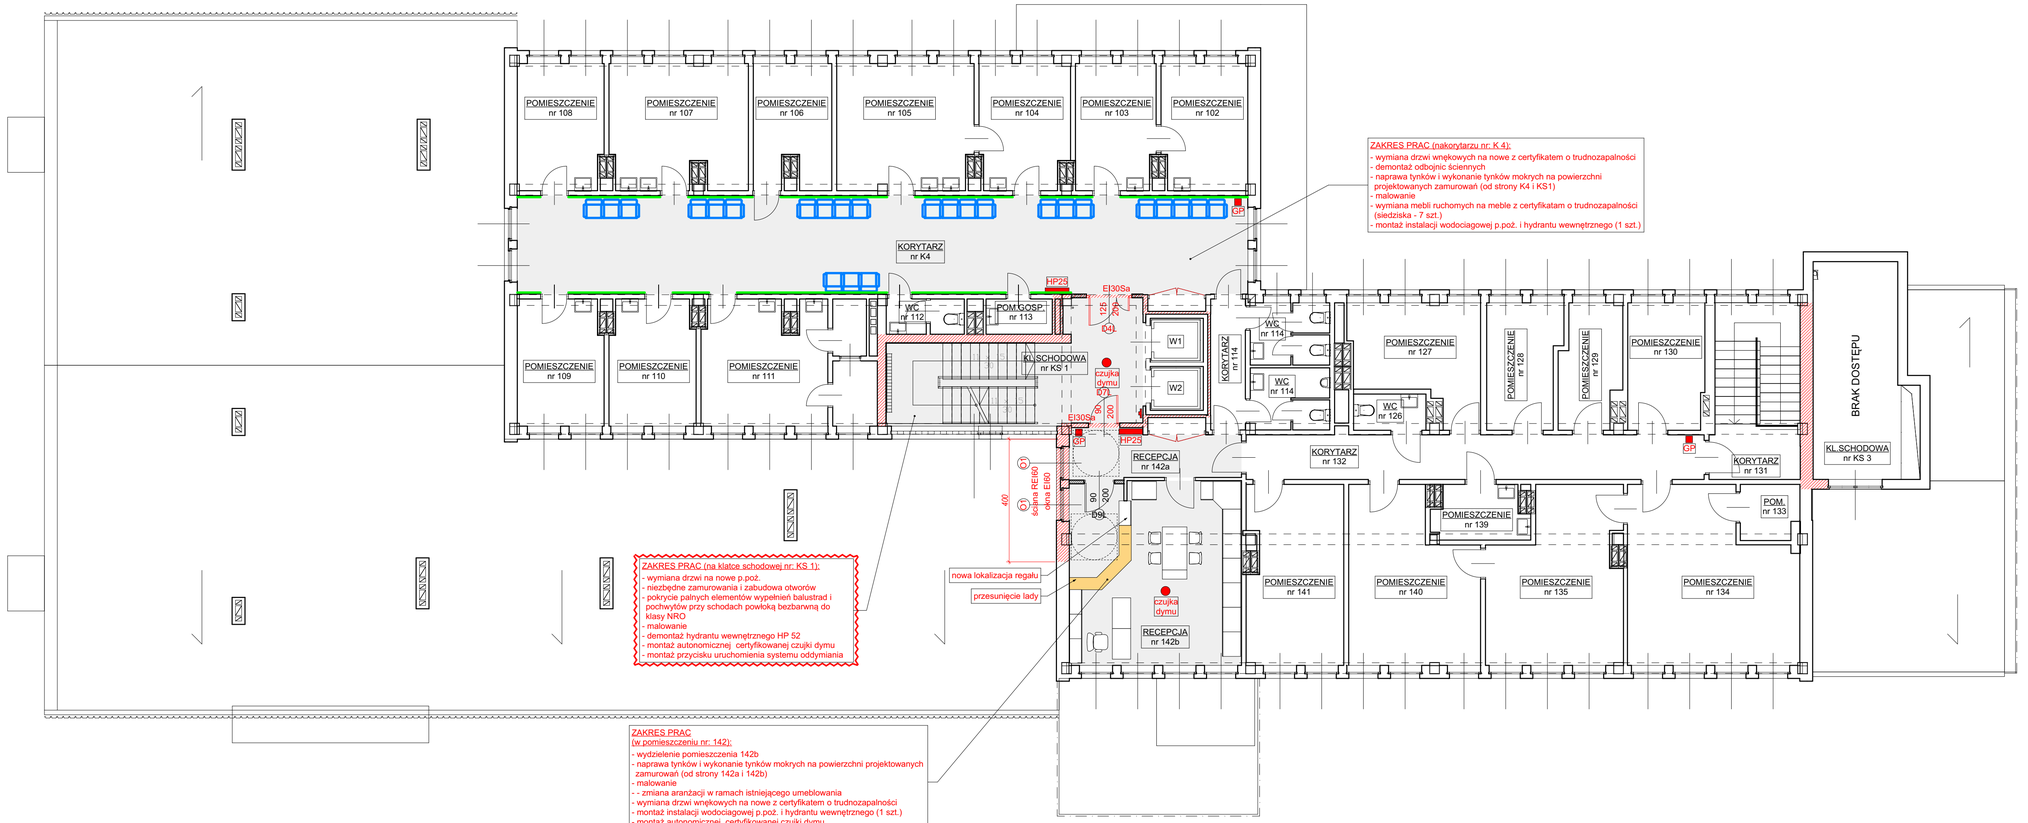

PB - Techniczny: Architektura

RZUT PIĘTRA 1

INWESTYCJA:	Przebudowa istniejącego budynku w zakresie jego dostosowania do warunków ochrony przeciwpożarowej
ADRES INWESTYCJI:	ul. Siedlecka 2A, 72-010 Police jednostka Police, obręb 0009 Police, dz. nr 318/84

OPRACOWALI:		nr upr.	podpisy
ARCHITEKTURA gł. projektant:	mgr inż. arch. Miłosz STACHERA	11/ZPOIA/2005	
ARCHITEKTURA sprawdził	mgr inż. arch. Przemysław WŁOSEK	34/ZPOIA/OKK/2012	
ARCHITEKTURA opracowała	mgr inż. arch. Anna BOCZAR	2/ZPOIA/OKK/2013	

PRACOWNIA PROJEKTOWA MILO

www.milo7.pl , pracownia@milo7.pl
ul. Sowińskiego 24 , 70-236 Szczecin
tel/fax 914319926 , kom. 606031884

DATA:	09.2022 rew. 01 z dn. 07.2025
SKALA:	1:100
NR RYS.:	A/3