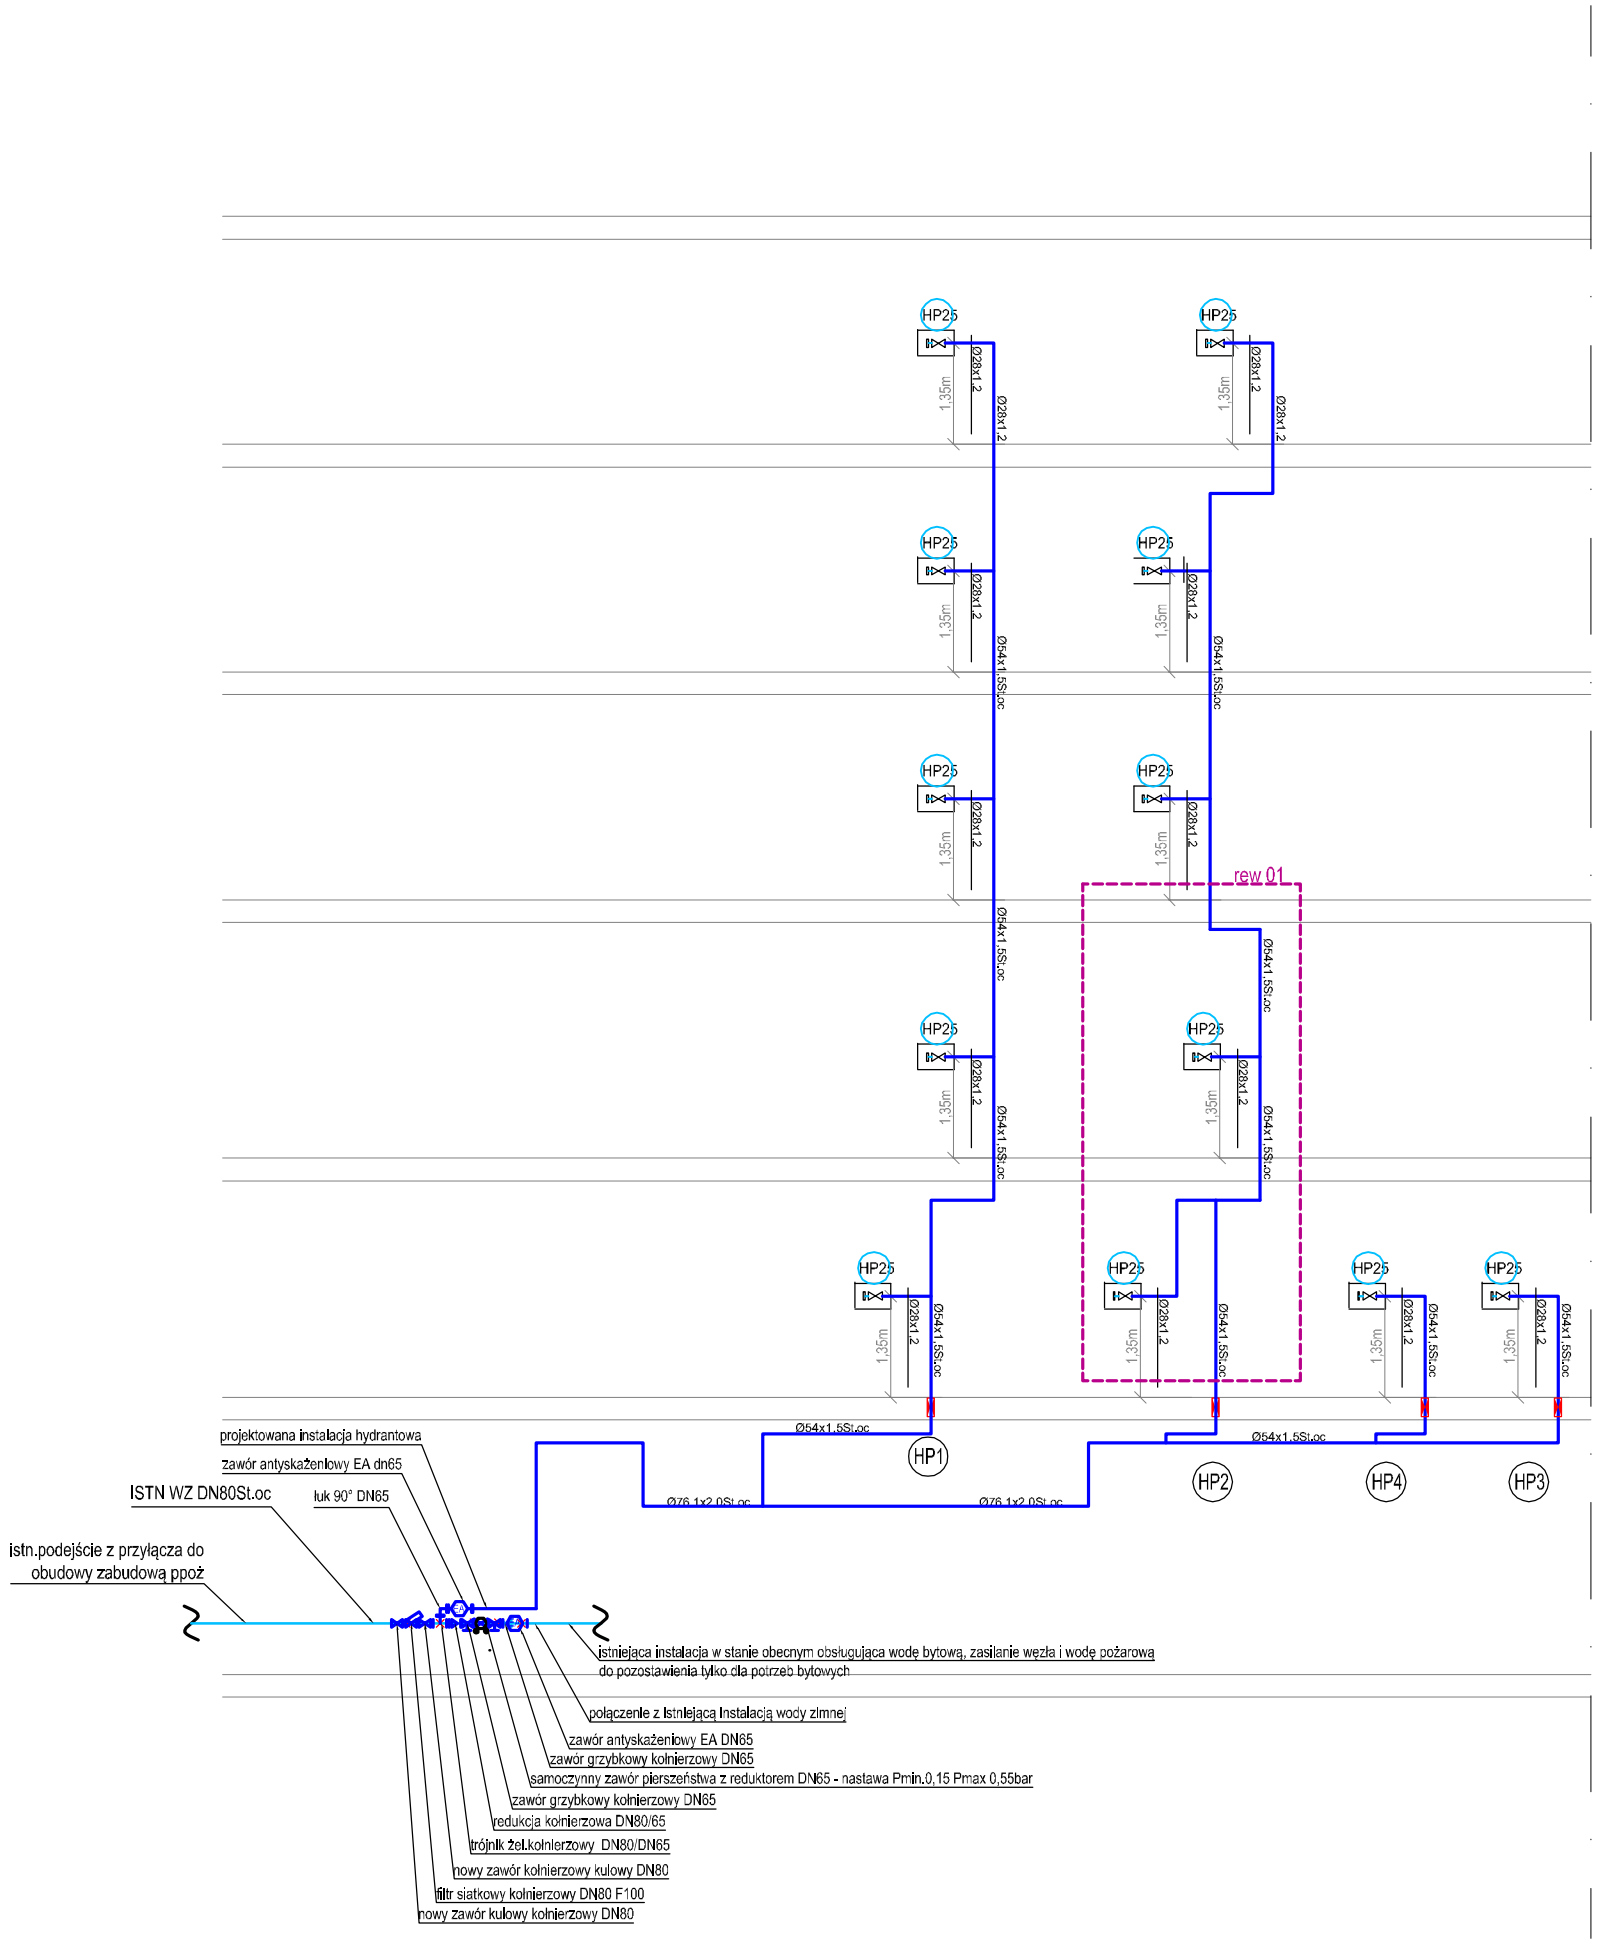

Projekt Techniczny Wykonawczy

ROZWINIĘCIE INSTALACJI HYDRANTOWEJ

INWESTYCJA:	**Przebudowa istniejącego budynku w zakresie jego dostosowania do warunków ochrony przeciwpożarowej**
ADRES INWESTYCJI:	**ul. Siedlecka 2A, 72-010 Police jednostka Police, obręb 0009 Police, dz. nr 318/84**

	OPRACOWALI:	nr upr.	podpisy
br.sanitarna projektant:	dr inż. ADAM KRUPIŃSKI	ZAP/0072/POOS/06	
br.sanitarna sprawdził	mgr inż. AGNIESZKA CICHOCKA	ZAP/0222/PWOS/10	

PRACOWNIA PROJEKTOWA MILO7
www.milo7.pl , pracownia@milo7.pl
ul. Sowińskiego 24 , 70-236 Szczecin
tel/fax 914319926 , kom. 608031884

DATA:	10.2025
SKALA:	1:100
NR RYS.:	**S07** rew 01