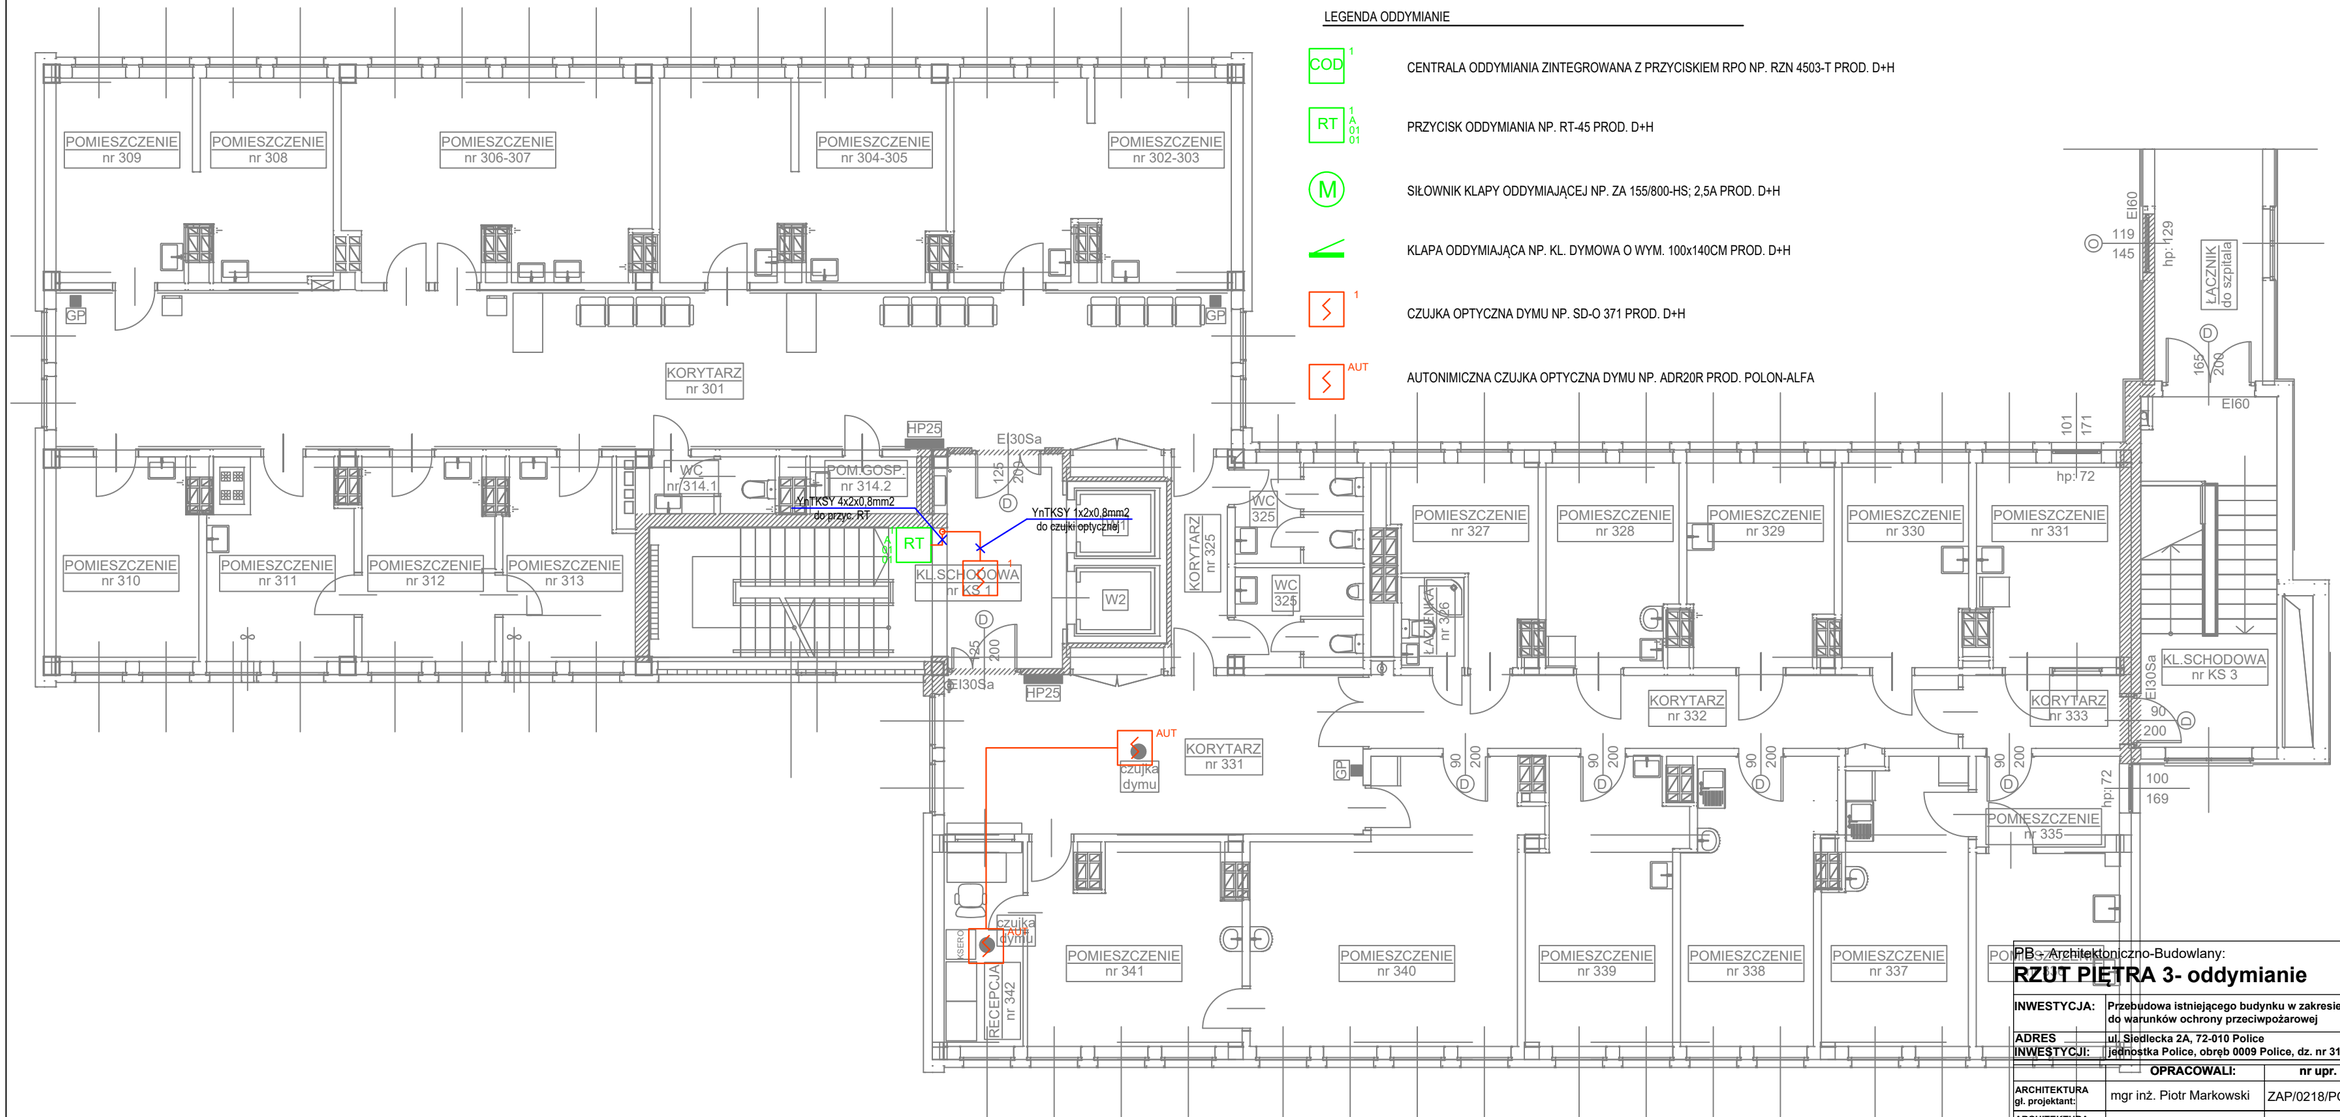

LEGENDA ODDYMIANIE

COD 1	CENTRALA ODDYMIANIA ZINTEGROWANA Z PRZYCISKIEM RPO NP. RZN 4503-T PROD. D+H
RT 1 A 01 01	PRZYCISK ODDYMIANIA NP. RT-45 PROD. D+H
M	SIŁOWNIK KLAPY ODDYMIAJĄCEJ NP. ZA 155/800-HS; 2,5A PROD. D+H
	KLAPA ODDYMIAJĄCA NP. KL. DYMOWA O WYM. 100x140CM PROD. D+H
1	CZUJKA OPTYCZNA DYMU NP. SD-O 371 PROD. D+H
AUT	AUTONIMICZNA CZUJKA OPTYCZNA DYMU NP. ADR20R PROD. POLON-ALFA

PB - Architektoniczno-Budowlany:

RZUT PIĘTRA 3- oddymianie

INWESTYCJA:	**Przebudowa istniejącego budynku w zakresie jego dostosowania do warunków ochrony przeciwpożarowej**
ADRES INWESTYCJI:	**ul. Siedlecka 2A, 72-010 Police jednostka Police, obręb 0009 Police, dz. nr 318/84**

OPRACOWALI:		**nr upr.**	**podpisy**
ARCHITEKTURA gł. projektant:	mgr inż. Piotr Markowski	ZAP/0218/POOE/11	
ARCHITEKTURA sprawdził	mgr inż. Mariusz Piątkowski	ZAP/0125/PWOE/11	
ARCHITEKTURA opracowała			

PRACOWNIA PROJEKTOWA MILO
www.milo7.pl , pracownia@milo7.pl
ul. Sowińskiego 24 , 70-236 Szczecin
tel/fax 914319926 , kom. 608031884

DATA:	09.2022	rew. 00 z dn. .....
SKALA:	1:100	
NR RYS.:	**IE12**	