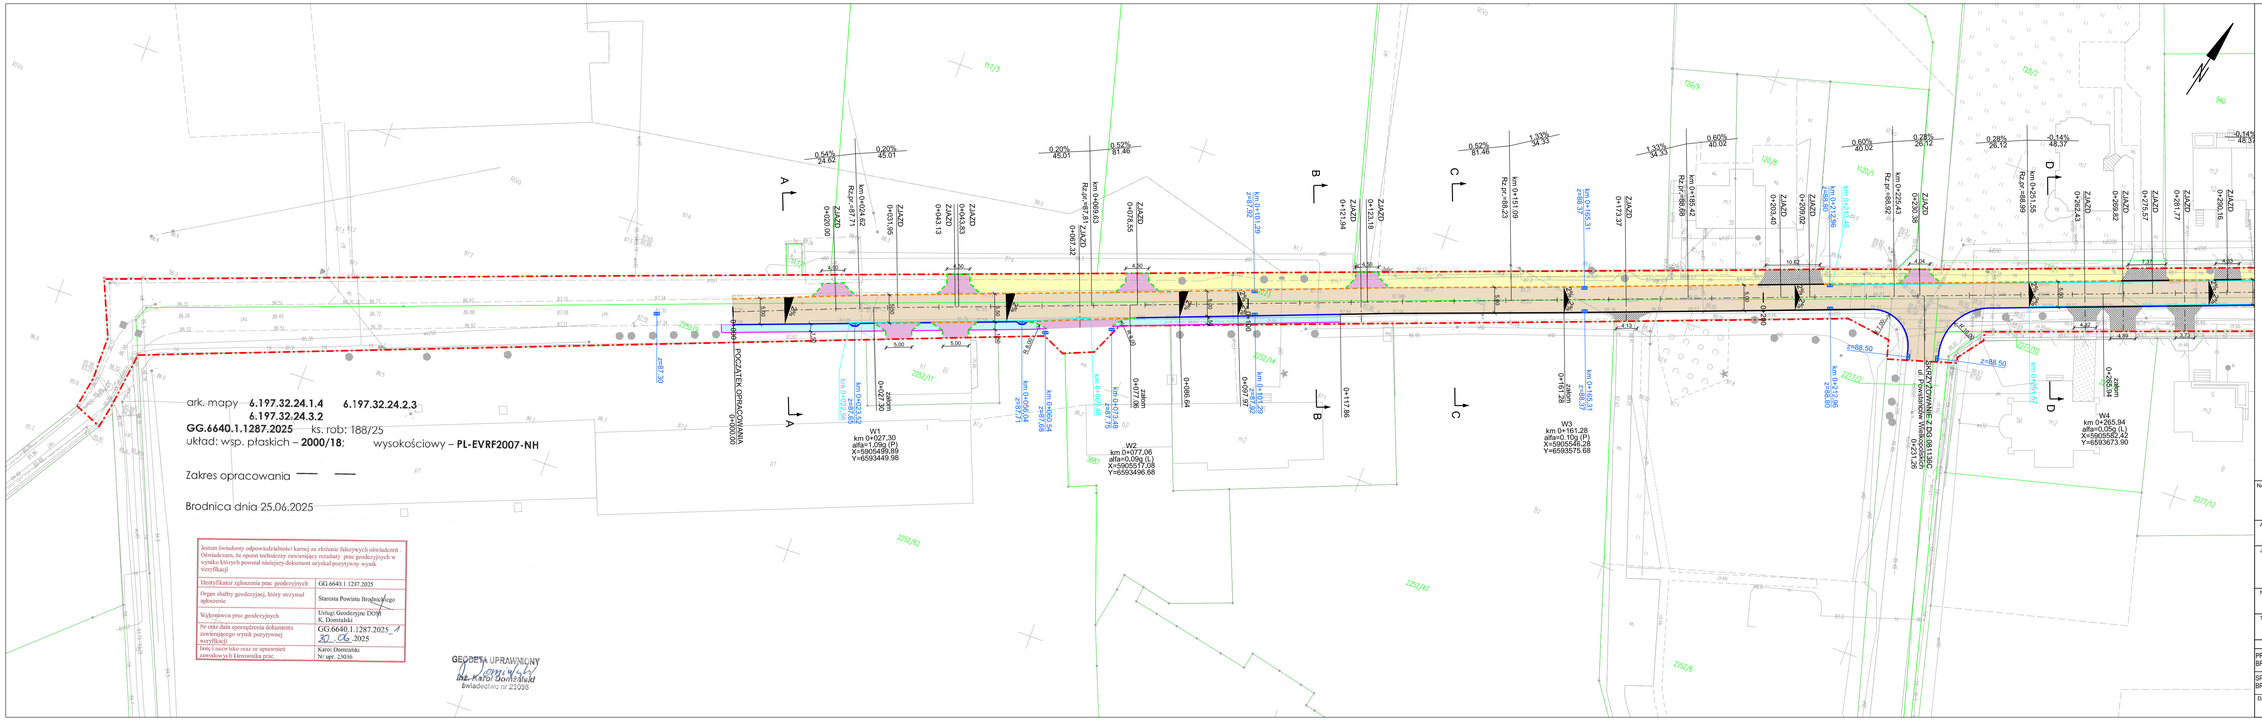

LEGENDA

Legenda:

- zakres inwestycji
- obrzeże betonowe o wymiarach 8x30cm
- opornik betonowy o wymiarach 12x25cm
- krawężnik betonowy obniżony o wymiarach 15x22cm
- krawężnik betonowy o wymiarach 15x30cm
- istniejący krawężnik
- projektowany wpust deszczowy
- projektowane odwodnienie liniowe
- projektowany ściek przykrawężnikowy z kostki betonowej
- nawierzchnia jezdni z betonu asfaltowego
- nawierzchnia drogi dla pieszych z kostki betonowej (szarej)
- nawierzchnia zjazdu z kostki betonowej (czerwonej)
- pobocze z mieszanki niezwiązanej
- nawierzchnia z kostki betonowej - do przełożenia i regulacji wysokościowej

NAZWA ZAMIERZENIA BUDOWLANEGO:

Przebudowa drogi gminnej nr 081015C ul. Granicznej w Brodnicy

ADRES OBIEKTU: m. Brodnica, powiat brodnicki

JEDNOSTKA PROJ.: DM-PROJ, Mariusz Majewski, Ostrowite 172, 87-522 Ostrowite

INWESTOR: Burmistrz Miasta Brodnicy, ul. Kamionka 23, 87-300 Brodnica

NAZWA OPRACOWANIA: **PROJEKT BUDOWLANY**

TYTUŁ RYSUNKU: PLAN SYTUACYJNO - WYSOKOŚCIOWY

FUNKCJA	IMIĘ I NAZWISKO	NR UPRAWNIEŃ I SPECJ.	PODPIS
PROJEKTANT BRANŻA DROGOWA	mgr inż. Mariusz Majewski	KUP/0116/POOD/13 do projektowania w specjalności drogowej bez ograniczeń	
SPRAWDZAJĄCY BRANŻA DROGOWA	mgr inż. Anna Łukasik	KUP/0118/RPOD/17 do projektowania bez ograniczeń w specjalności inżynieryjnej drogowej	

DATA:	BRANŻA:	SKALA:	NR RYS.
08.2025	DROGOWA	1:500	1.1