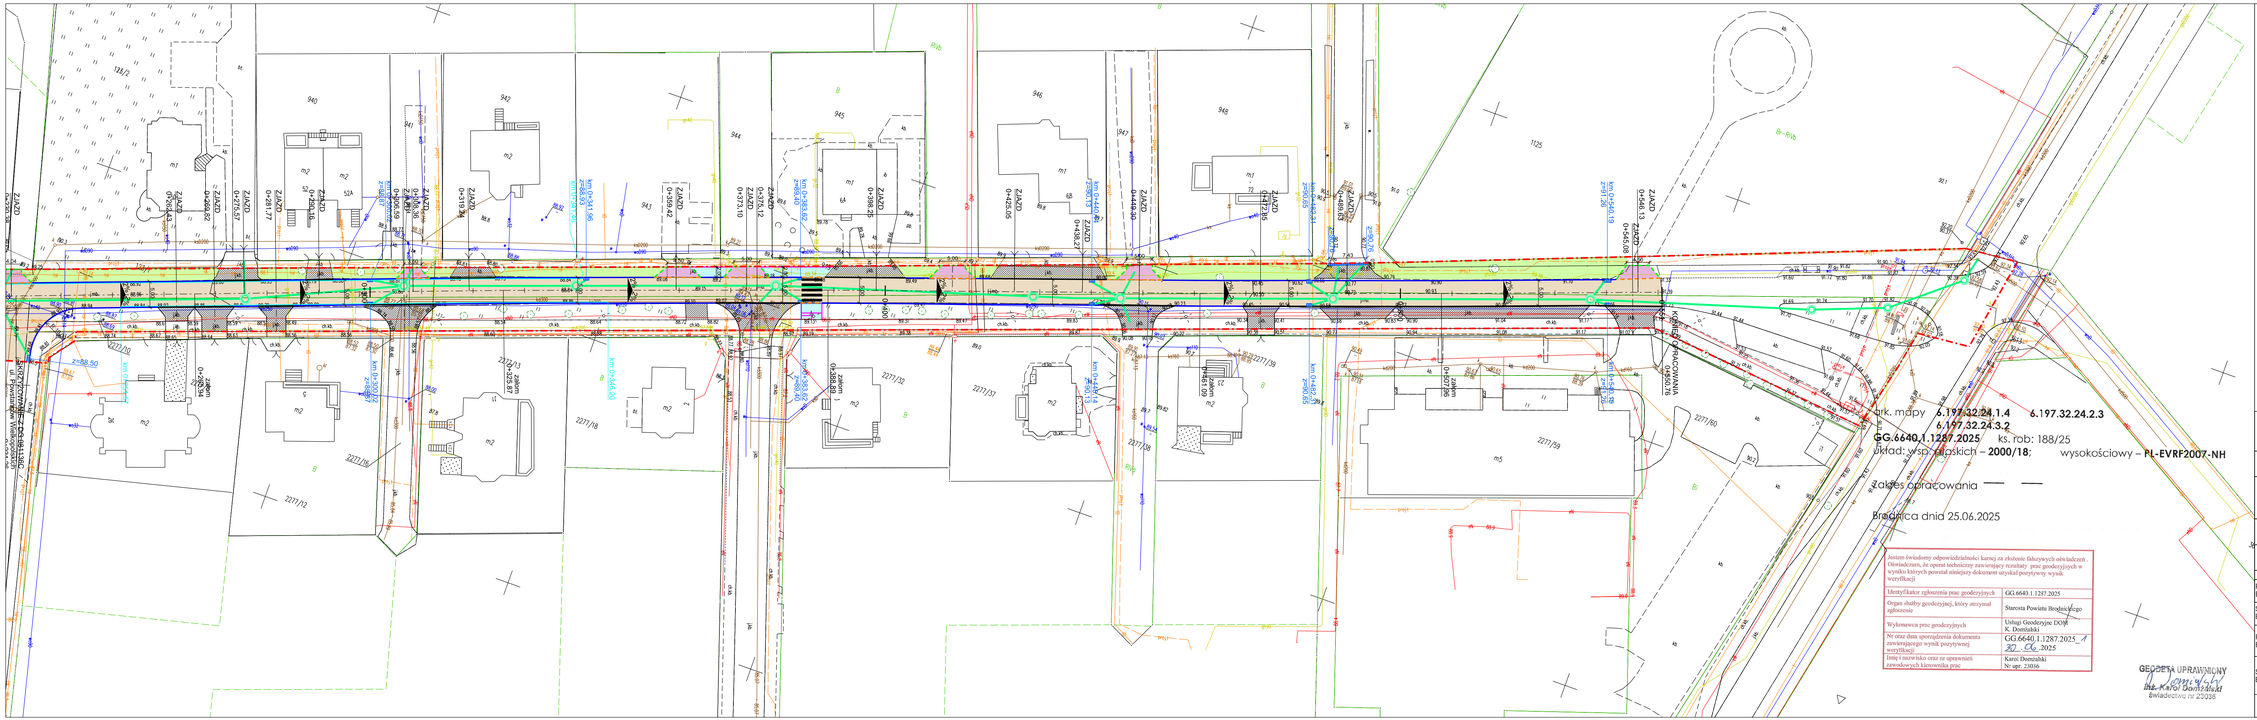

LEGENDA

Legenda:

- zakres inwestycji
- obrzeże betonowe o wymiarach 8x30cm
- opornik betonowy o wymiarach 12x25cm
- krawężnik betonowy obniżony o wymiarach 15x22cm
- krawężnik betonowy o wymiarach 15x30cm
- istniejący krawężnik
- projektowany wpust deszczowy
- projektowane odwodnienie liniowe
- projektowany ściek przykrawężnikowy z kostki betonowej
- nawierzchnia jezdni z betonu asfaltowego
- nawierzchnia drogi dla pieszych z kostki betonowej (szarej)
- nawierzchnia zjazdu z kostki betonowej (czerwonej)
- zieleń
- nawierzchnia z kostki betonowej - do przełożenia i regulacji wysokościowej
- projektowana kanalizacja deszczowa
- projektowana studnia kanalizacji deszczowej

Ark. mapy **6.197.32.24.1.4** **6.197.32.24.2.3** **6.197.32.24.3.2**
GG.6640.1.1287.2025 ks. rob: 188/25
układ: wsp. płaskich – **2000/18**; wysokościowy – **PL-EVRF2007-NH**

Zakres opracowania

Brodnica dnia 25.06.2025

Jestem świadomy odpowiedzialności karnej za złożenie fałszywych oświadczeń. Oświadczam, że opisał techniczny zawierający wyniki prac geodezyjnych w wyniku których powstał niniejszy dokument uzyskał pozytywną wynik weryfikacji

Identyfikator zgłoszenia prac geodezyjnych	GG.6640.1.1287.2025
Organ służby geodezyjnej, który otrzymał zgłoszenie	Starosta Powiatu Brodnickiego
Wykonawca prac geodezyjnych	Usługi Geodezyjne DOM K. Doniński
Nr oraz data sporządzenia dokumentu zawierającego wynik pozytywnej weryfikacji	GG.6640.1.1287.2025 z dnia 22.06.2025
Imię i nazwisko oraz nr uprawnień zawodowych kierownika prac	Karol Doniński Nr upr. 23036

GEODETA UPRAWNIONY
mgr inż. Karol Doniński
świadectwo nr 23036

NAZWA ZAMIERZENIA BUDOWLANEGO:
Przebudowa drogi gminnej nr 081015C ul. Granicznej w Brodnicy

ADRES OBIEKTU:
m. Brodnica
powiat brodnicki

JEDNOSTKA PROJ.:
DM-PROJ
Mariusz Majewski
Ostrowite 172
87-522 Ostrowite

INWESTOR:
Burmistrz Miasta Brodnicy
ul. Kamionka 23
87-300 Brodnica

NAZWA OPRACOWANIA:
PROJEKT BUDOWLANY

TYTUŁ RYSUNKU:
PROJEKT ZAGOSPODAROWANIA TERENU

FUNKCJA	IMIĘ I NAZWISKO	NR UPRAWNIEŃ I SPECJ.	PODPIS
PROJEKTANT BRANŻA DROGOWA	mgr inż. Mariusz Majewski	KUP/0116/POOD/13 do projektowania w specjalności drogowej bez ograniczeń	
SPRAWDZAJĄCY BRANŻA DROGOWA	mgr inż. Anna Łukasik	KUP/0171/PRD/17 do projektowania bez ograniczeń w specjalności inżynieryjnej drogowej	
PROJEKTANT BRANŻA SANITARNA	mgr inż. Paweł Tomaszewki	KUP/0070/POOS/06 do projektowania bez ograniczeń w specjalności:instalac. w zakresie sieci, instalacji, urządzeń cieplnych, wentyl., gazowych, wodoc. i kanal.	
SPRAWDZAJĄCY BRANŻA SANITARNA	mgr inż. Marcin Behrendt	KUP/0151/PWOS/10 do projektowania i kierowania robotami budowlanymi bez ograniczeń w spec. instalac. w zakresie sieci, instalacji i urządzeń cieplnych, wentyl., gazowych, wodoc. i kanal.	

DATA:	BRANŻA:	SKALA:	NR RYS.
08.2025	DROGOWA	1:500	2.2