


Mapa w skali 1:500

Jednostka ewidencyjna: SZTABIN  
Obręb: KRASNYBÓR

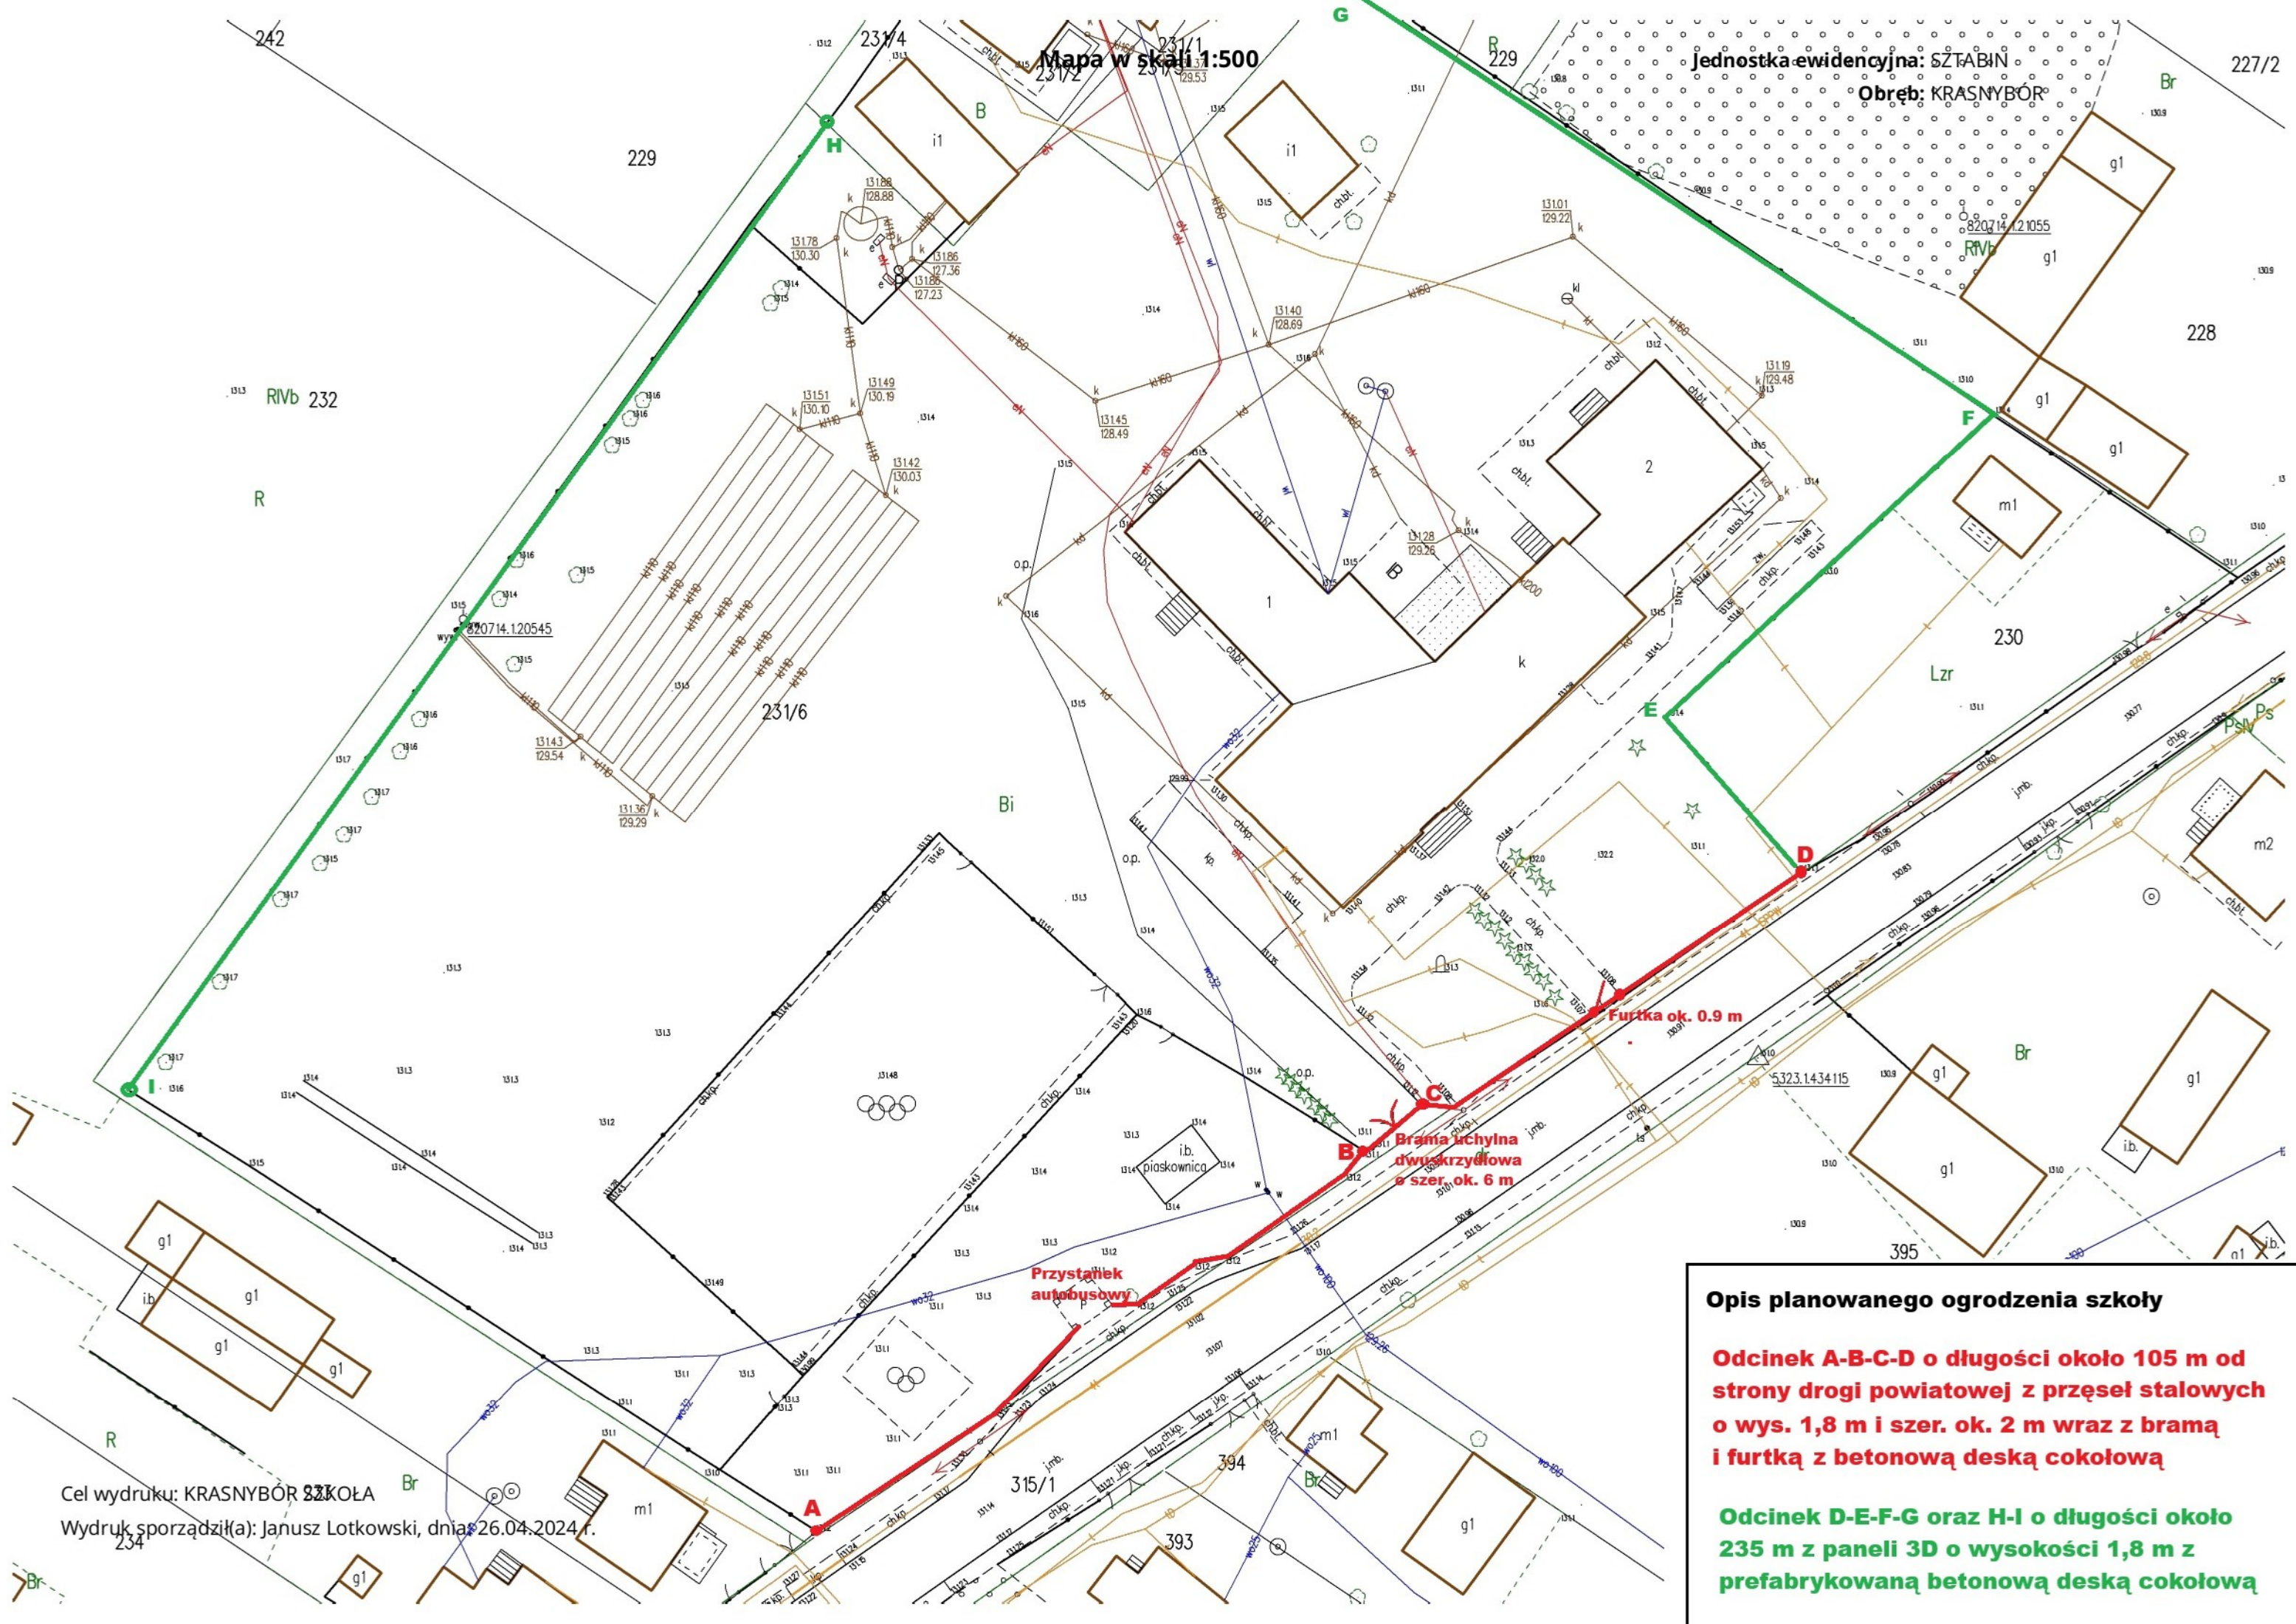

Cel wydruku: KRASNYBÓR SZKOŁA  
Wydruk sporządził(a): Janusz Lotkowski, dnia 26.04.2024 r.

**Opis planowanego ogrodzenia szkoły**


**Odcinek A-B-C-D o długości około 105 m od strony drogi powiatowej z przesł stałowych o wys. 1,8 m i szer. ok. 2 m wraz z bramą i furtką z betonową deską cokołową**

**Odcinek D-E-F-G oraz H-I o długości około 235 m z paneli 3D o wysokości 1,8 m z prefabrykowaną betonową deską cokołową**



Mapa w skali 1:1000

Jednostka ewidencyjna: SZTABIN  
Obreń: KRASNYBÓR

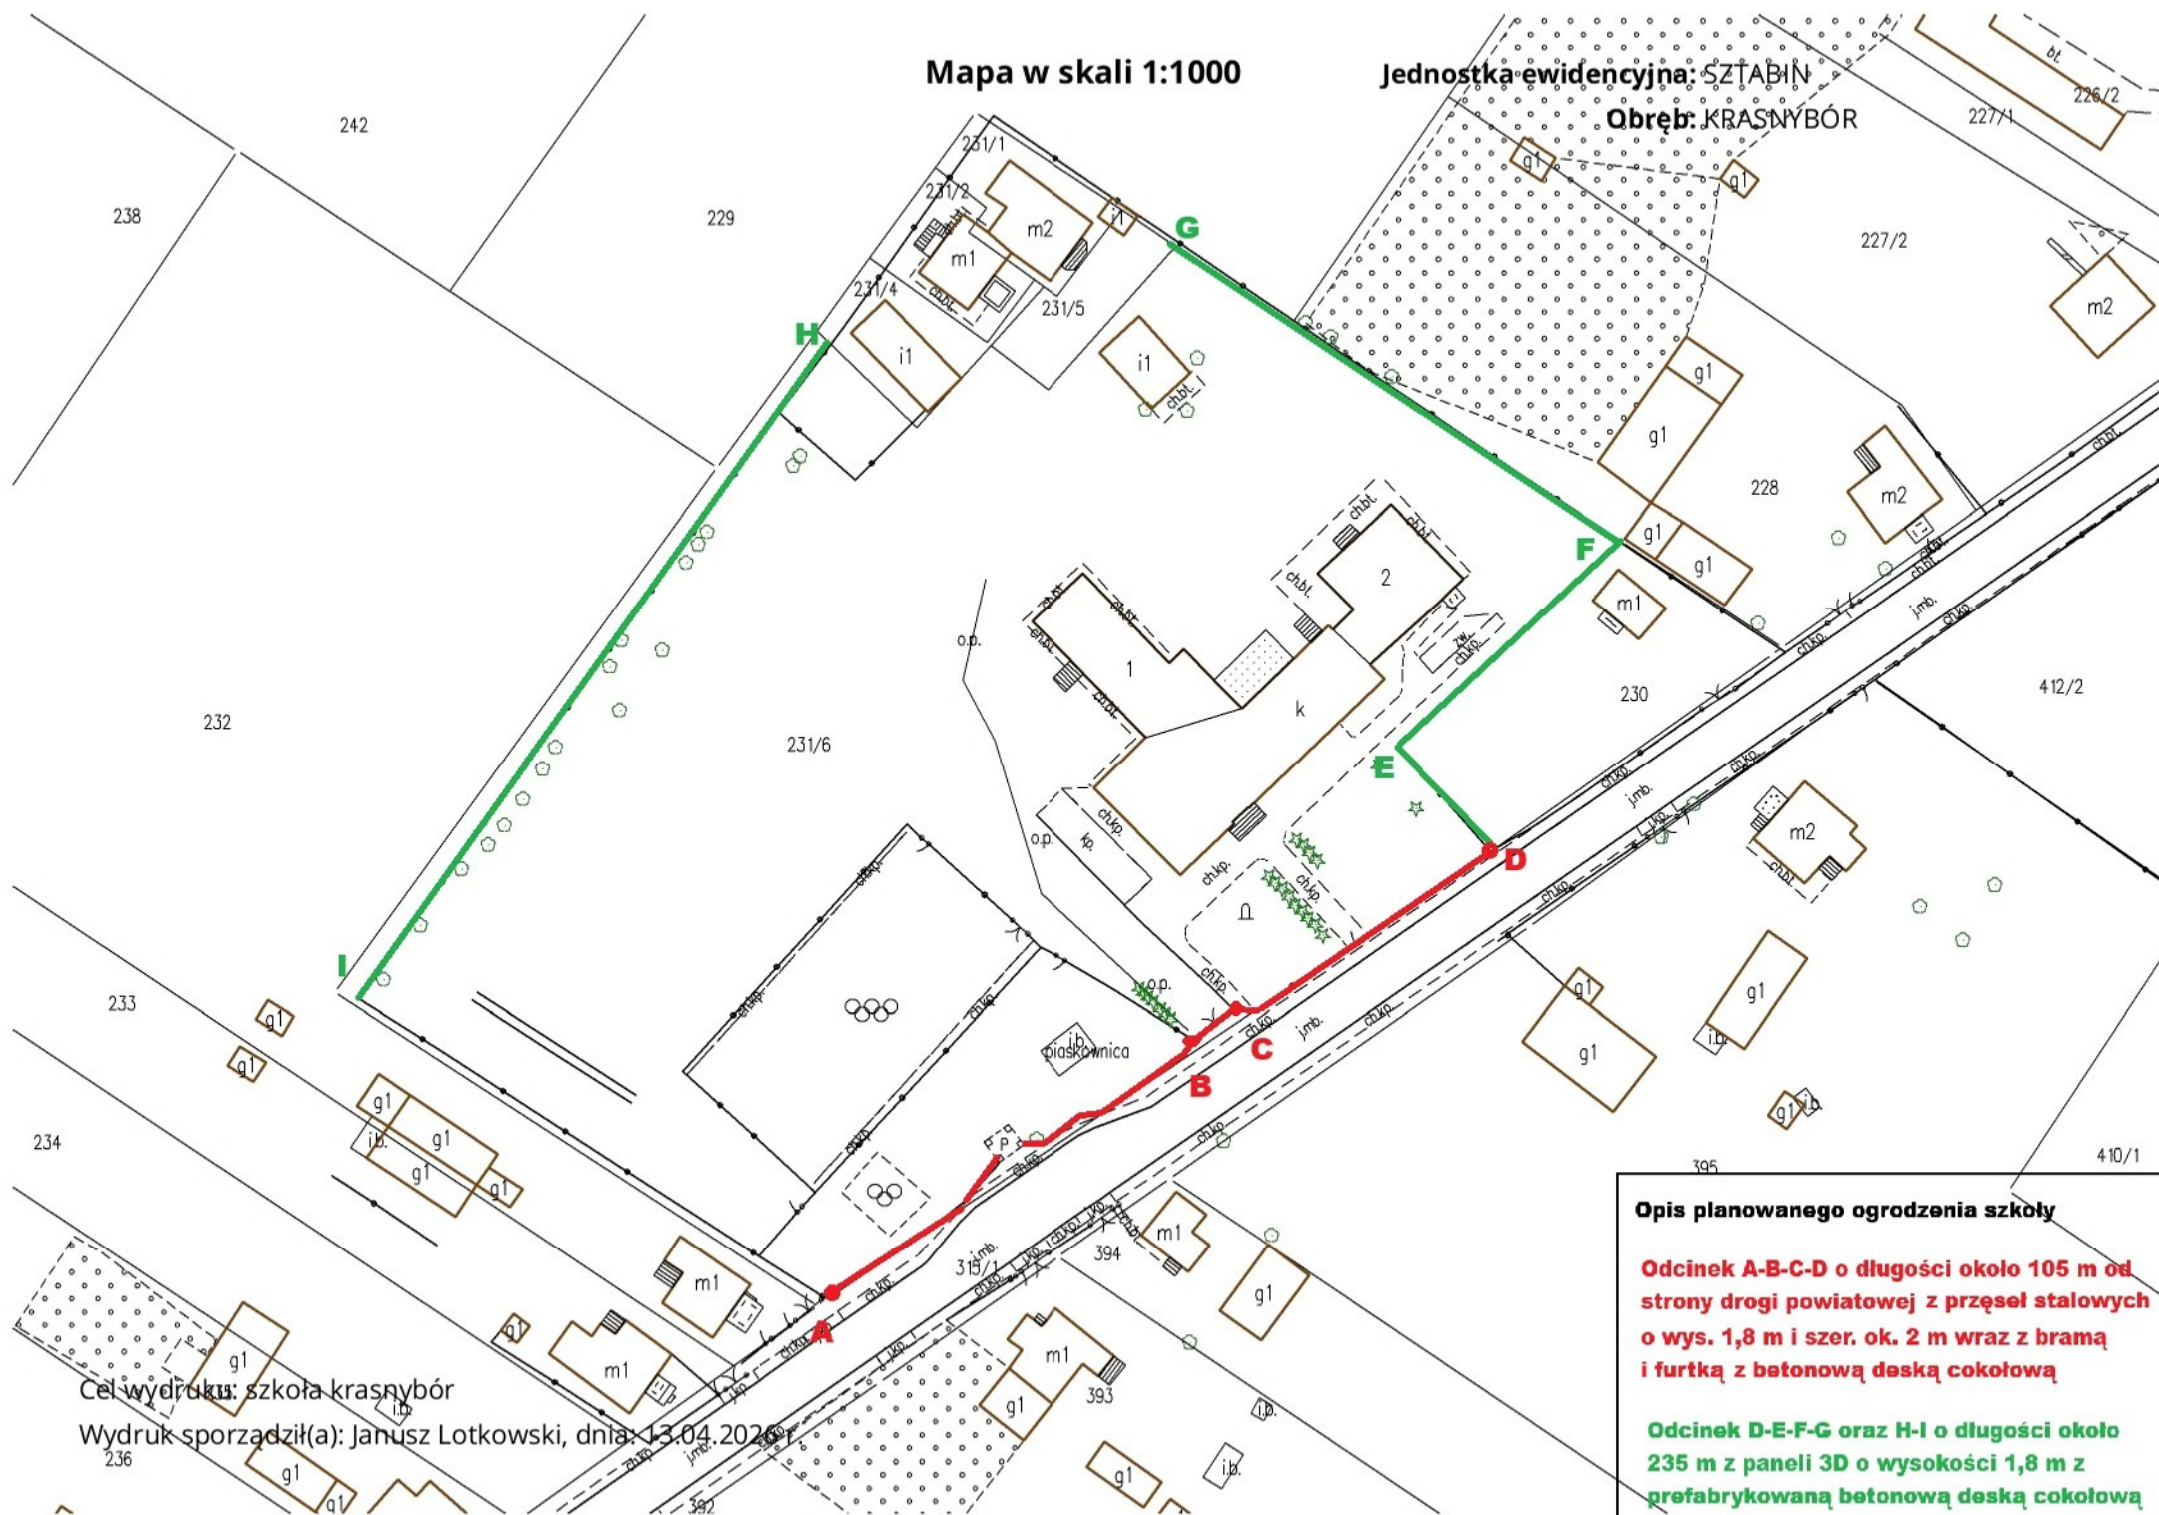

**Opis planowanego ogrodzenia szkoły**

**Odcinek A-B-C-D o długości około 105 m od strony drogi powiatowej z przesł stalowych o wys. 1,8 m i szer. ok. 2 m wraz z bramą i furtką z betonową deską cokołową**

**Odcinek D-E-F-G oraz H-I o długości około 235 m z paneli 3D o wysokości 1,8 m z prefabrykowaną betonową deską cokołową**

Cel wydruku: szkoła krasnybór

Wydruk sporządził(a): Janusz Lotkowski, dnia: 13.04.2026r