RZUT I PIĘTRA
skala 1:100

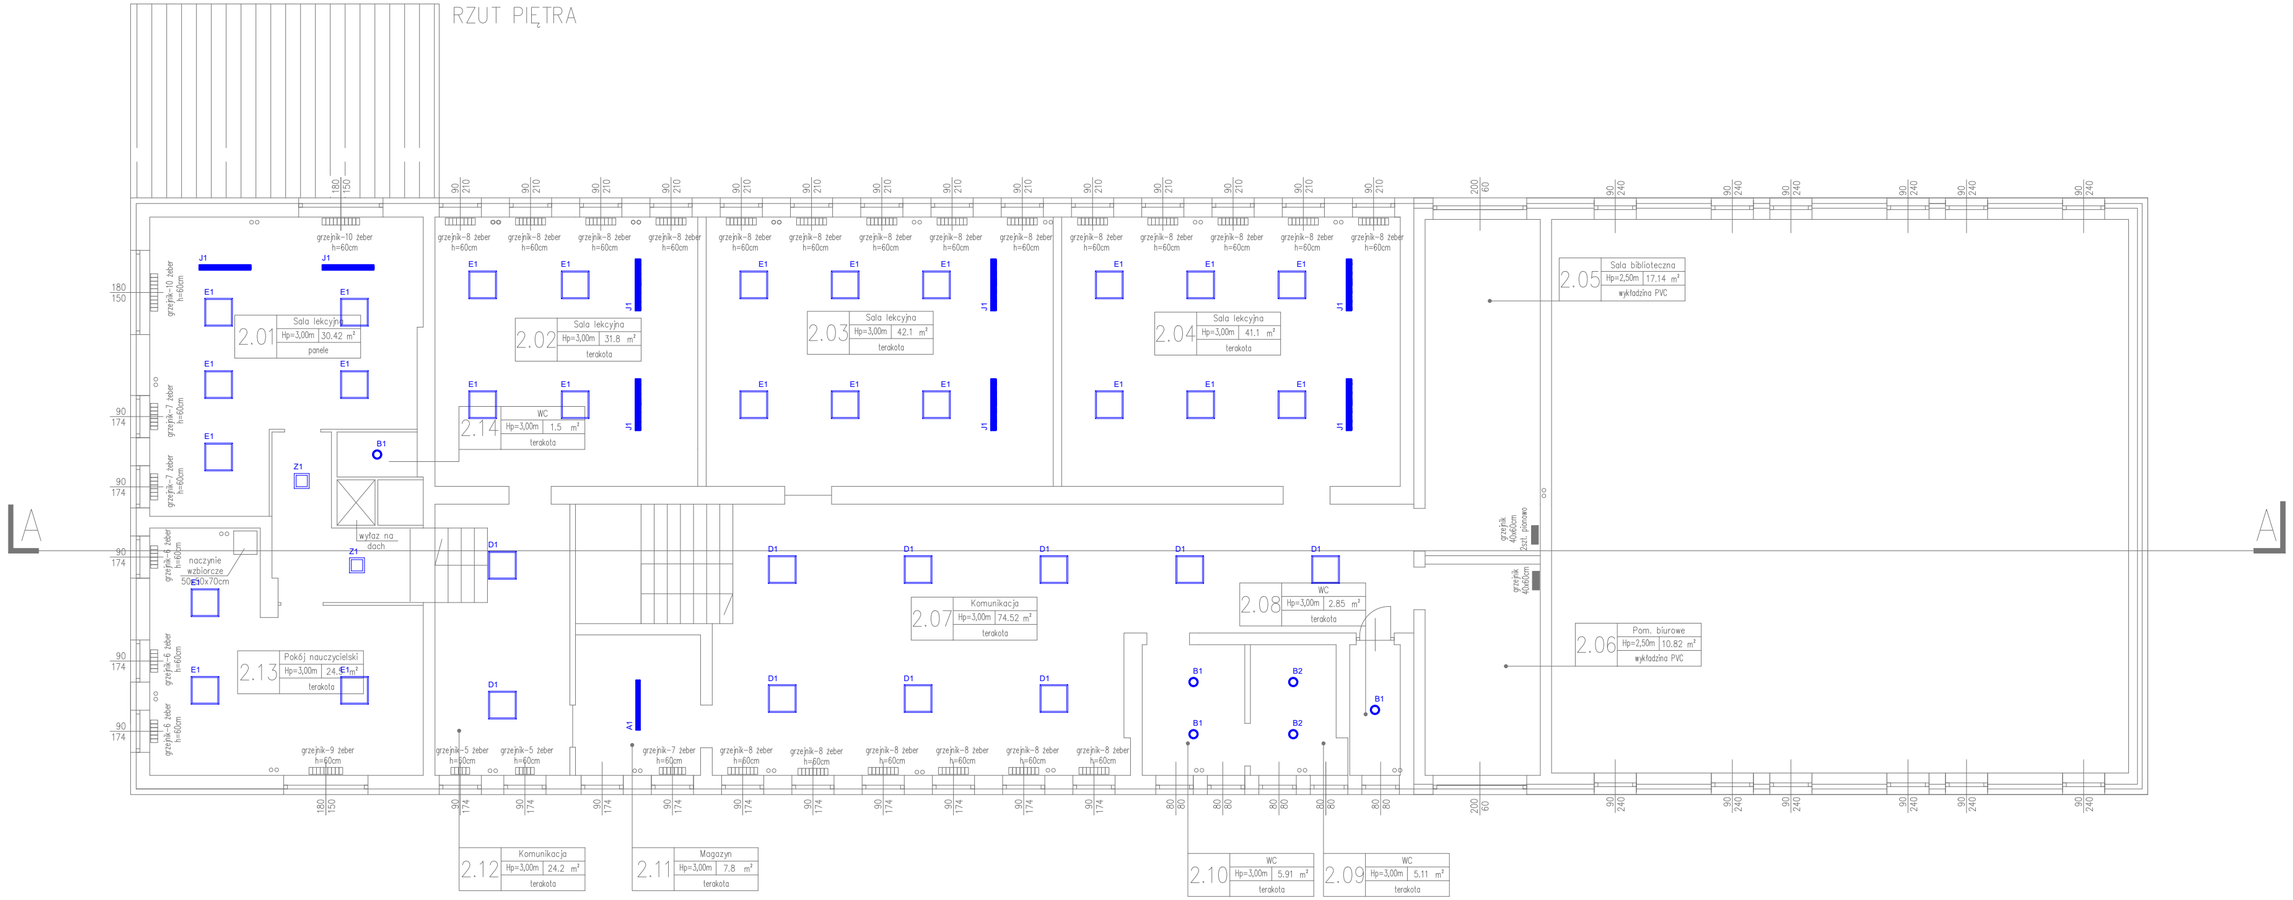

B1 Oprawa oświetleniowa LED 840 1600lm 14W IP44

B2 Oprawa oświetleniowa z czujką ruchu LED 840 1600lm 14W IP44

D1 Oprawa oświetleniowa LED 840 3400lm 27W IP40 montaż w ramce natynkowej

D2 Oprawa oświetleniowa LED 840 4300lm 35W IP40 montaż w ramce natynkowej

E1 Oprawa oświetleniowa LED 840 4100lm DMPR UGR<19 35W montaż w ramce natynkowej

J1 Oprawa oświetleniowa LED 840 4700lm ASYMETRYCZNY 33W IP20

Z1 Oprawa oświetleniowa LED 840 1040lm 16W IP65

MS PROJEKT

MS PROJEKT USŁUGI PROJEKTOWE
ul. Macieja Rataja 6
23 - 100 Bychawa
tel.: 81 566 16 45 | ms.projekt@poczta.fm

Inwestycja	TERMOMODERNIZACJA BUDYNKU SZKOŁY PODSTAWOWEJ IM. KS. JERZEGO POPIEŁUSZKI W KOLECHOWICACH		
Adres	KOLECHOWICE 125, 21 - 110 OSTRÓW LUBELSKI, DZ. NR EWID.:060810_5.0003.478		
Nazwa rysunku	RZUT I PIĘTRA-INSTALACJA OŚWIETLENIA	Nr rys.	3
		Skala	1:100
Projektant	Podpis	Data	
inż. Krzysztof Kędzierski upr. nr LUB/0146/POOE/10			18/12/2024