


RZUT PIĘTRA

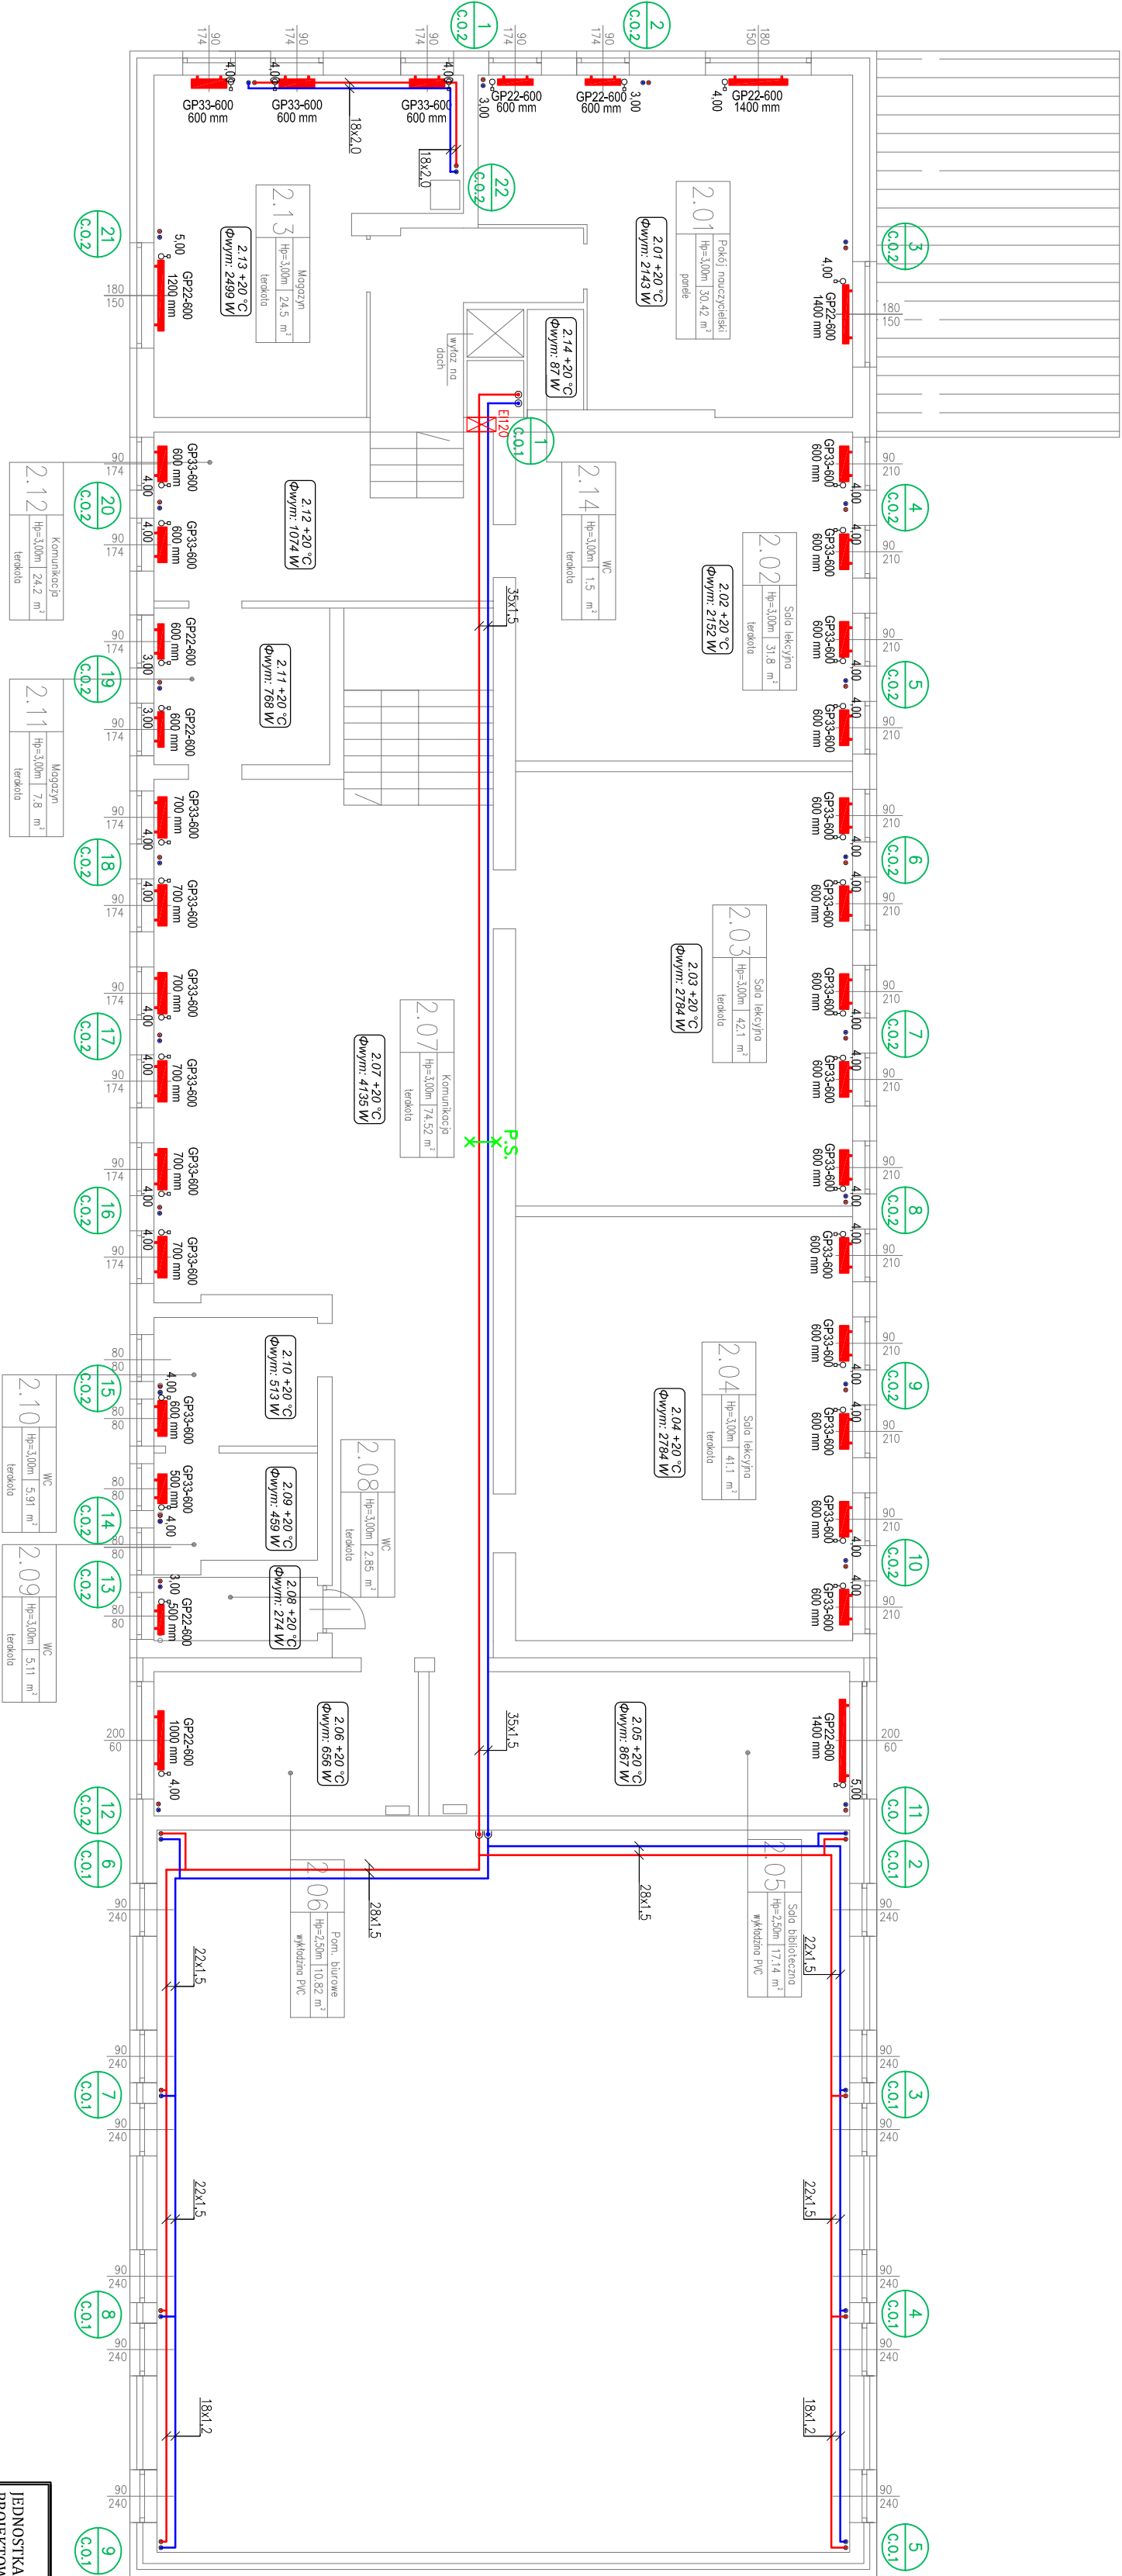

LEGENDA:

- - - - - INSTALACJA CENTRALNEGO OGRZEWANIA ZASILANIE/POWRÓT
- 1 - NR PIONU
- C.O. - CENTRALNE OGRZEWANIE

2.3
20°C
1217 W -
OBLICZENIOWE STRATY Ciepła

- ZAWÓR RÓWNOWAŻĄCY DN15L F KVS=0.93
- ZAWÓR GRZEJNIKOWY TERMOSTATYCZNY
- ZAWÓR ODCINAJĄCY GRZEJNIKOWY
- ŚREDNICA PRZEWODU
- PRZEPŁYW [kg/h]

18x1.2
1616.5 kg/h
4.00
GP22-600
1200 mm

18x1.2
1616.5 kg/h
4.00
GP22-600
1200 mm

18x1.2
1616.5 kg/h
4.00
GP22-600
1200 mm

| | |
|--|---|
| JEDNOSTKA PROJEKTOWA BR. SANITARNEJ | BIURO PROJEKTOWE BRANŻY SANITARNEJ Ul. Inżynierska 9/49, 20-484 Lublin NIP: 714-193-71-84 Tel.: 506741896, mail: jozwiak@jisant.pl |
| INWESTOR | Urząd Miejski w Ostrowie Lubelskim ul. Partyzantów 1, 21-110 Ostów Lubelski |
| NAMOWIAŁ ADRES INWESTYCJI | Szkoła Podstawowa im. Ks. Jerzego Popiełuskiego w Kolechowicach Kolechowice 125, 21-110 Ostów Lubelski |
| FAZA | PROJEKT TECHNICZNY |
| RYSONEK | RZUT PIĘTRA-INSTALACJA CENTRALNEGO OGRZEWANIA |
| BRANŻA | PROJEKTANT/SPRAWDZAJĄCA UPR. PODPIS |
| SANITRINA | mgr inż. Jarosław Józwiak mgr inż. Magdalena Józwiak |
| | NR RYS S-02 |