


OBIEG - SALA GIMNASTYCZNA

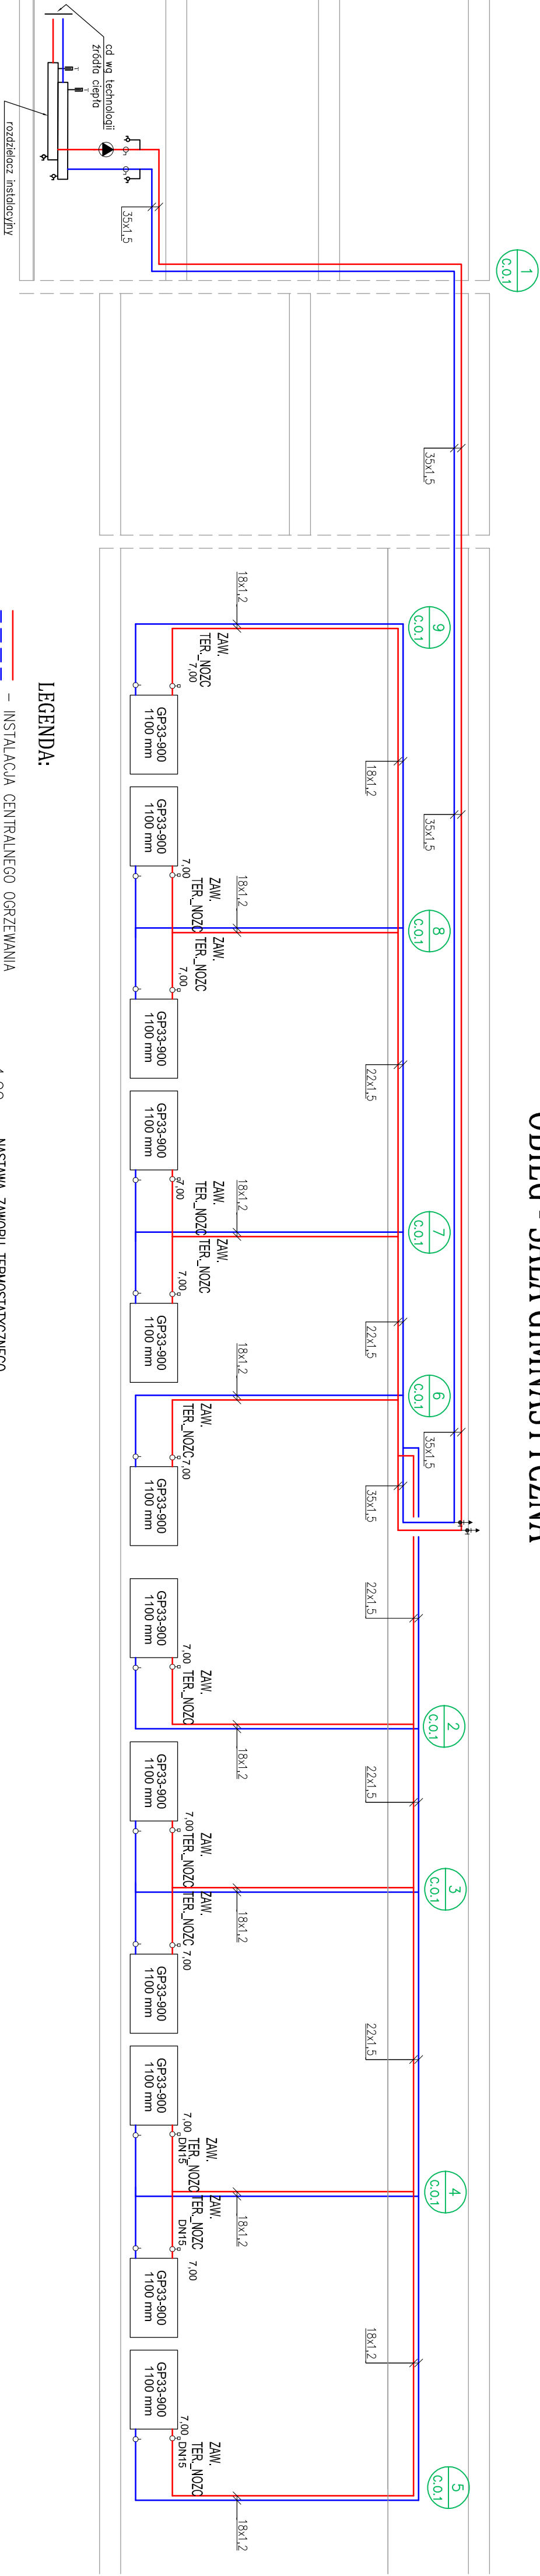

LEGENDA:

- INSTALACJA CENTRALNEGO OGRZEWANIA
- ZASILANIE/POWROT
- 1 - NR PIONU
- C.O. - CENTRALNE OGRZEWANIE
- 2, 3 - NUMER POMIESZCZENIA
- 20°C - TEMPERATURA PROJEKTOWA
- 1217 W - OBLICZENOWE STRATY CIEPŁA
- ♀ - ZAWÓR GRZEJNIKOWY TERMOSTATYCZNY
- ♂ - ZAWÓR GRZEJNIKOWY TERMOSTATYCZNY
- - ZAWÓR ODCINAJĄCY GRZEJNIKOWY
- 18x1,2 - ŚREDNICA PRZEWODU
- 1616,5 kg/h - PRZEPŁYW [kg/h]

4,00
GP22-600
1200 mm

NASTAWIA ZAWÓRU TERMOSTATYCZNEGO
GRZEJNIK PŁYTOWY KOMPAKTOWY

TP:

GP22 - GRZEJNIK STAŁOWY DWUPŁYTOWY (102MM)

GP33 - GRZEJNIK STAŁOWY DWUPŁYTOWY (152MM)

DLUGOŚĆ (1200 mm)


WYSOKOŚĆ (600 mm)

UWAGA:

WSZYSTKIE ODCINKI POZIOME ORAZ PIONY NALEŻY

OBUDOWAĆ PŁYTAMI G-K ZAPENIAJĄC DOSTĘP DO

ZAWORÓW I ARMATURY

JEDNOSTKA PROJEKTOWA BR. SANITARNEJ		BIURO PROJEKTOWE BRANŻY SANITARNEJ		
INWESTOR		Ul. Inżynierska 9/49, 20-484 Lublin NIP: 714-193-71-84 Tel. 506741896, mail. jozwiak@jssanit.pl		
NAZWA I ADRES INWESTYCJI	Urząd Miejski w Ostrowie Lubelskim ul. Partyzantów 1, 21-110 Ostrow Lubelski			
FAZA	PROJEKT TECHNICZNY			DATA
RYSUNEK	ROZWINIĘCIE- INSTALACJA C.O. – SALA GIMNASTYCZNA			12.2024
BRANŻA	PROJEKTANT /SPRAWDZAJĄCA	UPR.	PODPIS	SKALA
SANITRINA	mgr inż. Jarosław Józwiak	LUB/0063/pwms/17		..
	mgr inż. Magdalena Józwiak	LUB/0067/pwms/19		NR RYS
				S-03