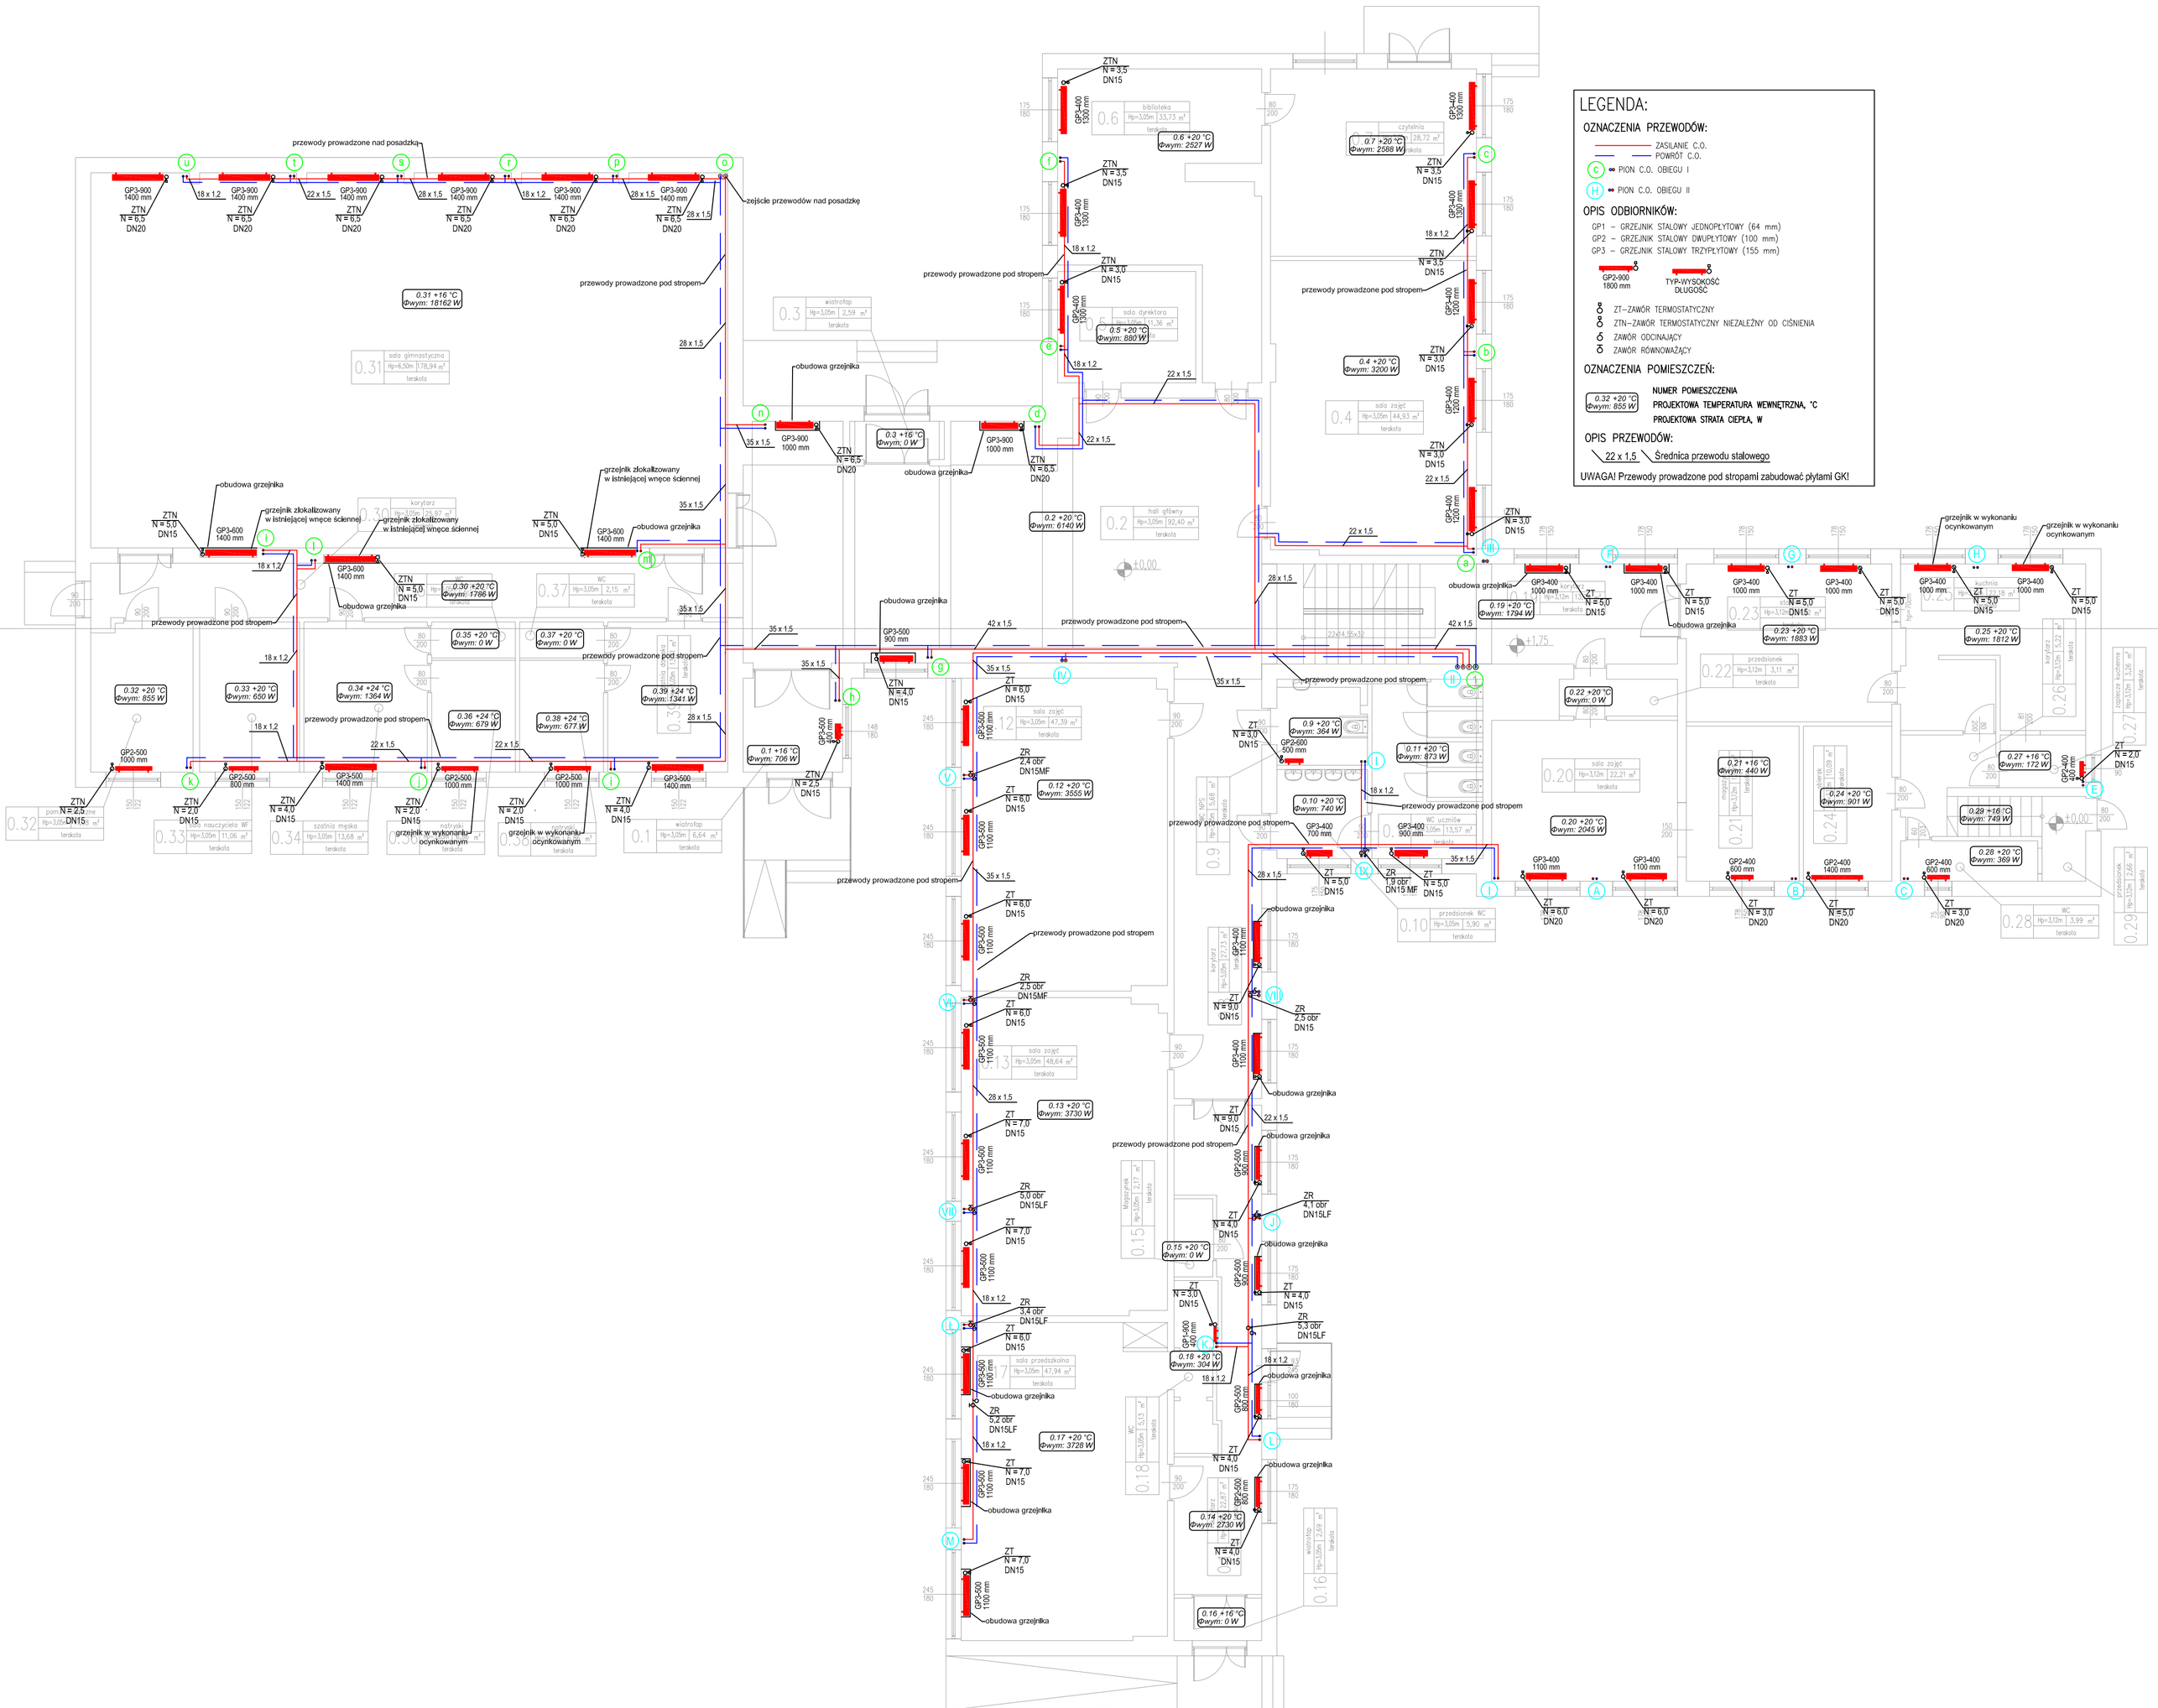

JEDNOSTKA PROJEKTOWA BR. SANITARNEJ	JJ SANIT Jarosław Jóźwiak	BIURO PROJEKTOWE BRANŻY SANITARNEJ Ul. Inżynierska 9/49, 20-484 Lublin NIP: 714-193-71-84 Tel: 506741896, mail. jozwiak@jjsanit.pl	
INWESTOR	Szkoła Podstawowa im. Św. Jana Pawła Rozkopaczew 34, 21-110 Ostrów Lubelski		
NAZWA I ADRES INWESTYCJI	Projekt wewnętrznej instalacji centralnego ogrzewania oraz modernizacji źródła ciepła w istniejącym budynku Szkoły Podstawowej im. Św. Jana Pawła II w miejscowości Rozkopaczew 34, 21-110 Ostrów Lubelski, Iden. Działki: 060810_5.0009.945		
FAZA	PROJEKT WEWNĘTRZNEJ INSTALACJI C.O. I MODERNIZACJI ŹRÓDŁA CIEPŁA		DATA 11.2024
RYSUNEK	RZUT PARTERU - INSTALACJA C.O.		SKALA 1:100
BRANŻA	PROJEKTANT/SPRAWDZAJĄCA	UPR. / PODPIS	
SANITRNA	mgr inż. Jarosław Jóźwiak	LUB/0063/PWBS/17	NR RYS S-02
	mgr inż. Magdalena Jóźwiak	LUB/0067/PWBS/19	