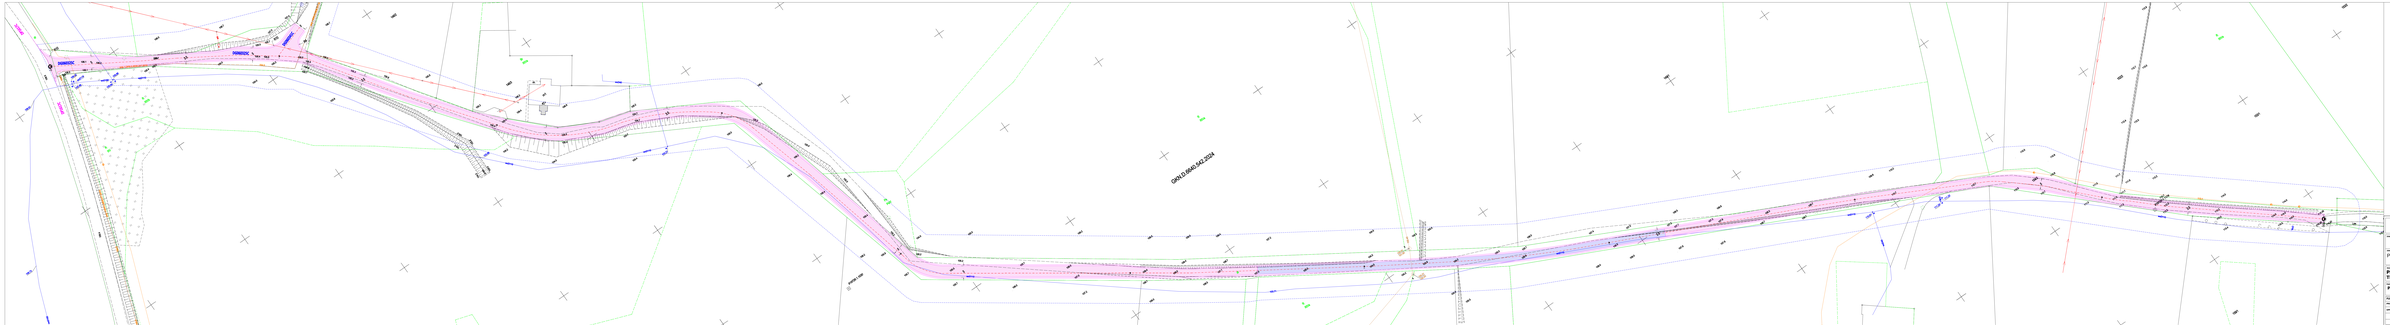

LEGENDA

- proj. nawierzchnia bitumiczna jezdni
- proj. nawierzchnia bitumiczna jezdni wzmocniona

PROJEKT CHRONIONY PRAWAMI AUTORSKIMI

PI-BUD sp.z o.o.
ul. Ks. Piotra Skargi 27
26-110 Skarżysko-Kam.
NIP 663-245-89-89
REGON 291010000
tel. 41 253 22 00, 600 488 488
email: biuro@pi-bud.com.pl

INWESTOR

GMINA LUBIENIA
ul. Osadnicza 4
99-338 Lubień

OBIEKT

Przebudowa drogi gminnej nr 065328C Mgnaszyc – Malankowo

NAZWA OPRACOWANIA

PROJEKT ZAGOSPODAROWANIA TERENU

SKALA: 1:500

BRANŻA: Drogowa

FAZA

PROJEKT TECHNICZNY

DATA: 06.2025r.

NR EGZEMPLARZA: 01

PROJEKTOWAŁ	mgr inż. Piotr Nowicki	upr. nr WKP/0107/POOD/08		
SPRAWDZIŁ				
ODPOWIEDZIALNY	Patrycja Jurczak			