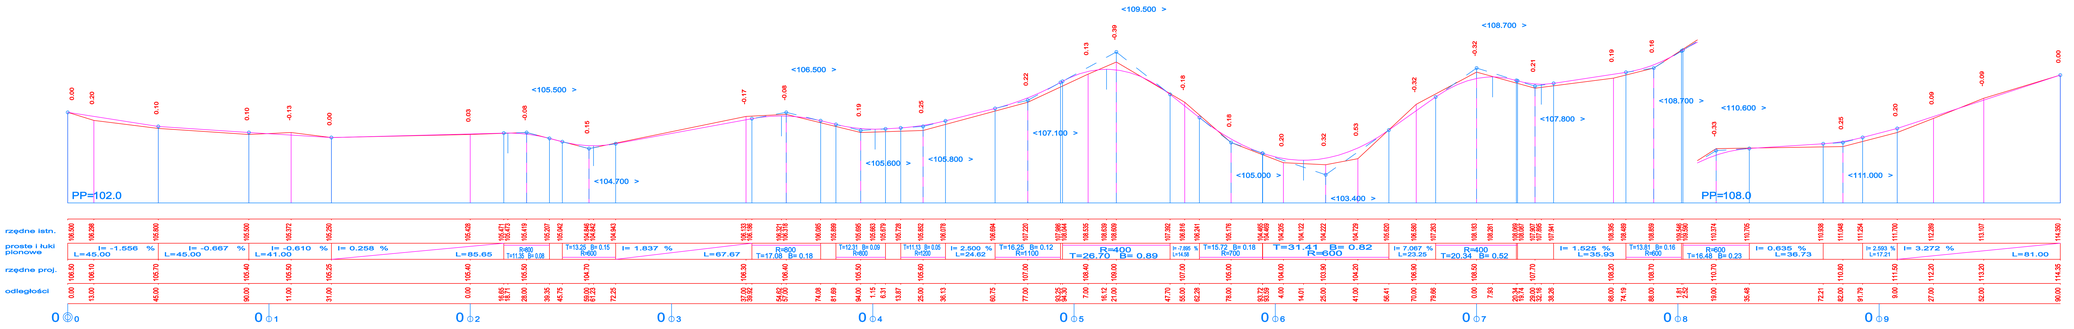

PROJEKT CHRONIONY PRAWAMI AUTORSKIMI

Biuro Projektów Drogowych
ul. Montwiłła 22/5
10-004 Olsztyn
NIP: 878-20-05-799
REGON: 871343490

tel. kom. 692 184 800
e-mail: biuro@bpd.com.pl
http:// www.bpd.com.pl

OBIEKT/ZAL.

GMINA LUZINO
UL. CHEŚMIŃSKA 2
86-230 LUZINO

OBIEKT/ZAL.

Przebudowa drogi gminnej nr 060325C Mgoszcz – Malankowo

NAZWA RYSUNKU: **PROFIL PODŁUŻNY DROGI**		SKALA: **1:100**	BRANŻA: **Drogowa**
FAZA: **PROJEKT TECHNICZNY**	DATA: **czerwiec 2025r.**		NR ARKUSZA: **D2**

FUNKCJA:	AUTOR:	NR UPRAWNIEŃ	BRANŻA	PODPIS
OPRACOWAŁ/A	Patryk Schultz		DROGOWA, GEOLOGICZNA	