



PRZEKRÓJ NORMALNY NR 1

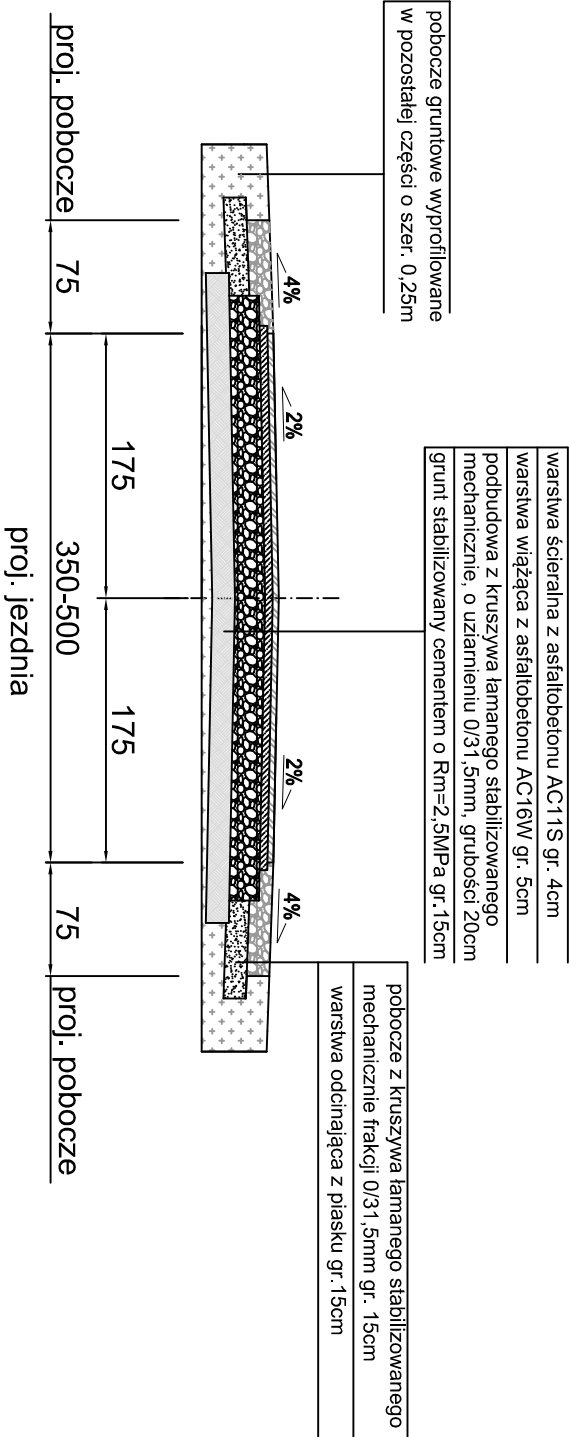

PRZEKRÓJ NORMALNY NR 2

na odcinku 0+550 – 0+730

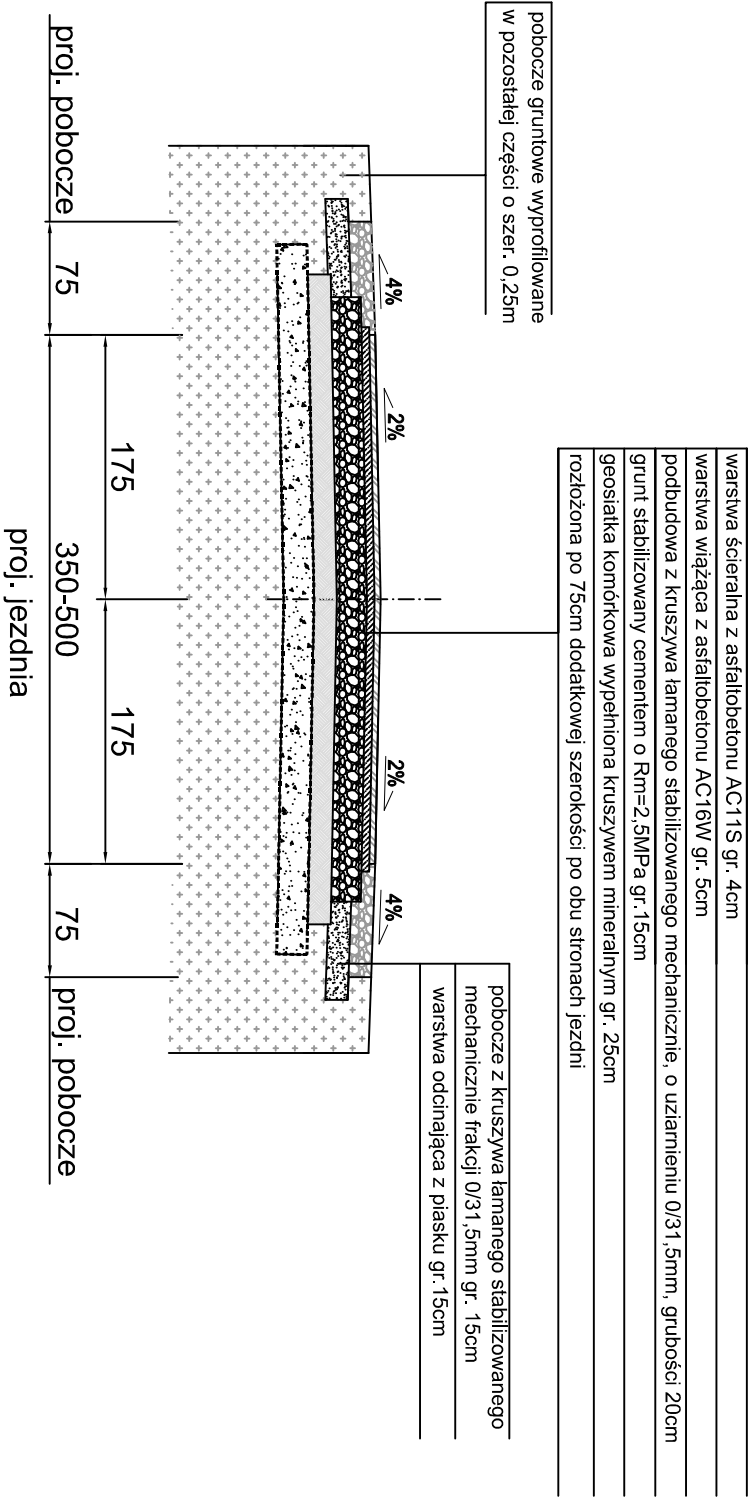

proj. pobocze 75

175

350-500

175

75 proj. pobocze

proj. jezdnia



Biurowo Projektów Drogowych
ul. Moniuszki 22/5
86-300 Grudziądz
NIP: 876-20-40-798
REGON: 871524390

tel. kom. 602 104 890
email: biuro@bpd.net.pl
http://www.bpd.net.pl

INWESTOR:

GMINA LISEWO
UL. CHEMIŃSKA 2
86-230 LISEWO

INWESTYCJA:

Przebudowa drogi gminnej nr 060325C Mgoszcz – Malankowo

NAZWA RYSUNKU:

PRZEKROJE NORMALNE

SKALA:

1:50

BRANŻA:

Drogowa

FAZA:

PROJEKT TECHNICZNY

DATA:

06.2025 r.

NR ARKUSZA

D3

FUNKCJA:

AUTOR:

NR UPRAWNIENI

BRANŻA

PODPIS

PROJEKTANT

inż. Piotr Mankiewicz

ABIT-07/73/17/2000

ARCH.-BUD.
DROGOWA

OPRACOWAL

Patryk Schults

DROGOWA