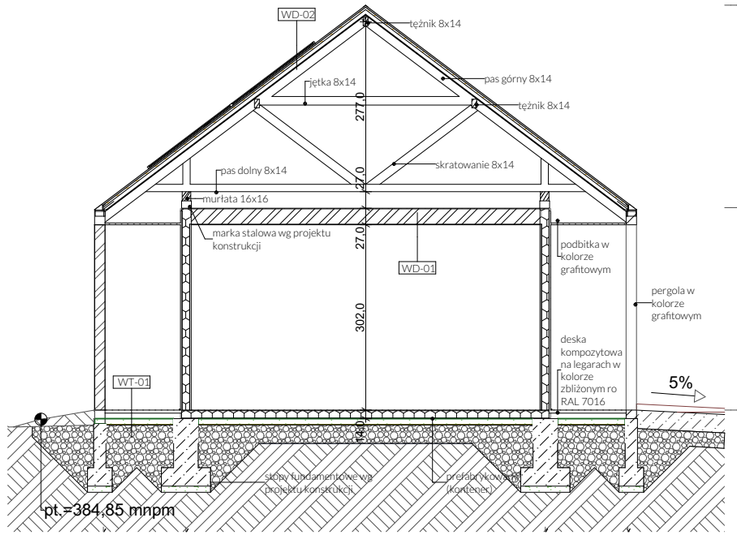

P1 przekrój 1:100

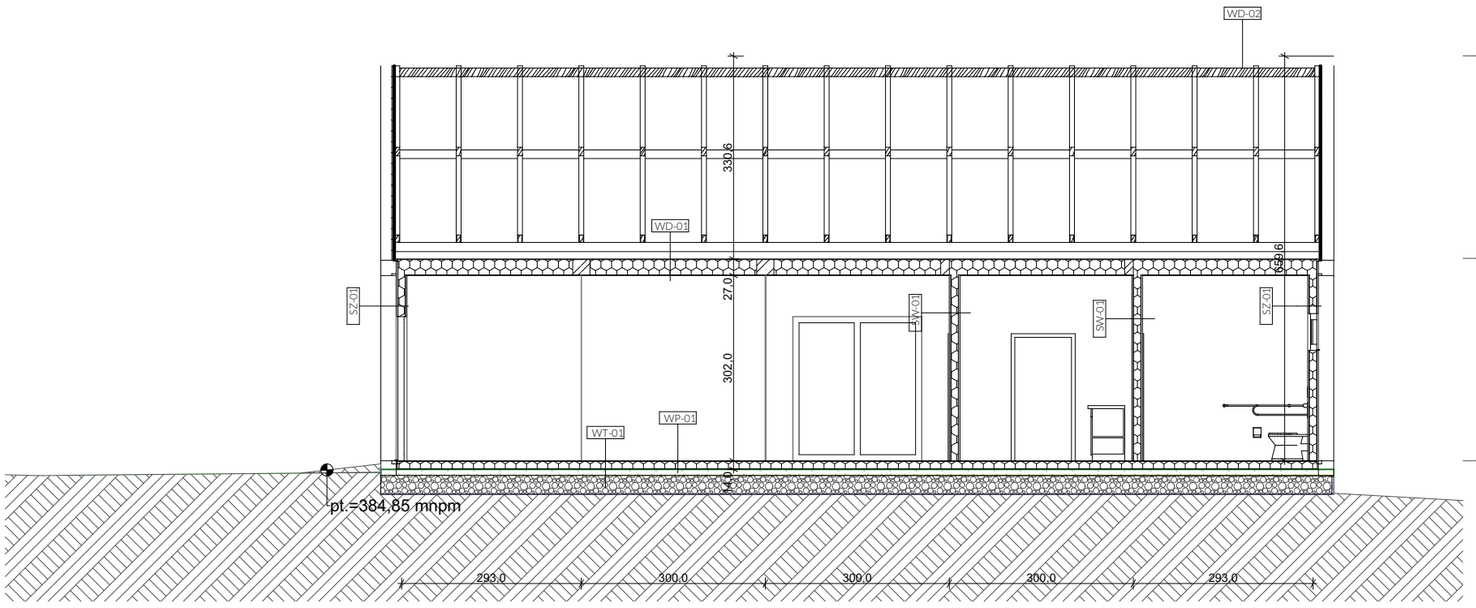

P2 przekrój 1:100

UWAGI:
· nie wyklucza się istnienia w terenie innych niewykazanych na niniejszej mapie urządzeń podziemnych, które nie były zgłosone do inwentaryzacji, lub o których brak jest informacji w instytucjach branżowych
· elementy konstrukcyjne wg opracowania konstrukcyjnego, pozycje i przekroje elementów konstrukcyjnych podano w części konstrukcyjnej
· podane wymiary odległości budynków od innych budynków, urządzeń budowlanych lub granicy działki budowlanej są zmierzone w poziomie w miejscu ich najmniejszego oddalenia
· wszystkie części projektu należy rozpatrywać jako komplet z rysunkami, opisami, opracowaniami branżowymi itp.
· wszelkie zauważone błędy należy zgłosić projektantowi
· poza rozwiązaniami przyjętymi w niniejszym projekcie obowiązuje stosowanie wszystkich norm państwowych i branżowych, innych przepisów wykonawczych
· przyjęte w projekcie produkty mogą być zastąpione innymi o równorzędnych parametrach technicznych,
· wszystkie stosowane materiały i technologie muszą posiadać stosowne atesty i dopuszczenia do stosowania Polsce

Uwaga - spis warst znajduje się w części opisowej.
projekt konstrukcji dachu skośnego wg. projektu branżowego konstrukcji

Nazwa zamierzenia budowlanego:

Budowa budynku świetlicy wiejskiej z instalacjami wewnętrznymi: wod.-kan., co, wentylacji, instalacją elektryczną, fotowoltaiczną oraz z ciągiem pieszo-jezdnym, dojściami, miejscami postojowymi, zewnętrznymi instalacjami: wodociągową, kanalizacji sanitarnej, elektroenergetyczną i szczelnym zbiornikiem na nieczystości ciekłe na działkach nr 443/4 oraz części działek 443/3 i 201/1, obr. Rzeplin 11.

Adres inwestycji: działki nr 443/4, części działek nr 443/3 i 201/1 obr. Rzeplin 11, jedn .ewid. Skała 120610_5

Inwestor: Gmina Skała
Rynek 29
32-043 Skała

Nazwa rysunku
Przekroje P1 i P2

Projekt budowlany

Architektura:
Projektant:
mgr inż. arch. Agnieszka Hornowska
upr. budowlane w specjalności architektonicznej do projektowania bez ograniczeń nr MPOIA/109/2021

Projektant sprawdzający
mgr inż. arch. Weronika Zatorska
Uprawnienia budowlane w specjalności architektonicznej do projektowania bez ograniczeń nr MPOIA/015/2018

mgr inż. arch. Wiktoria Wilk

Numer rysunku:	Skala	Rewizja	
PAB.03	**1:100**	0	styczeń 2023 r.