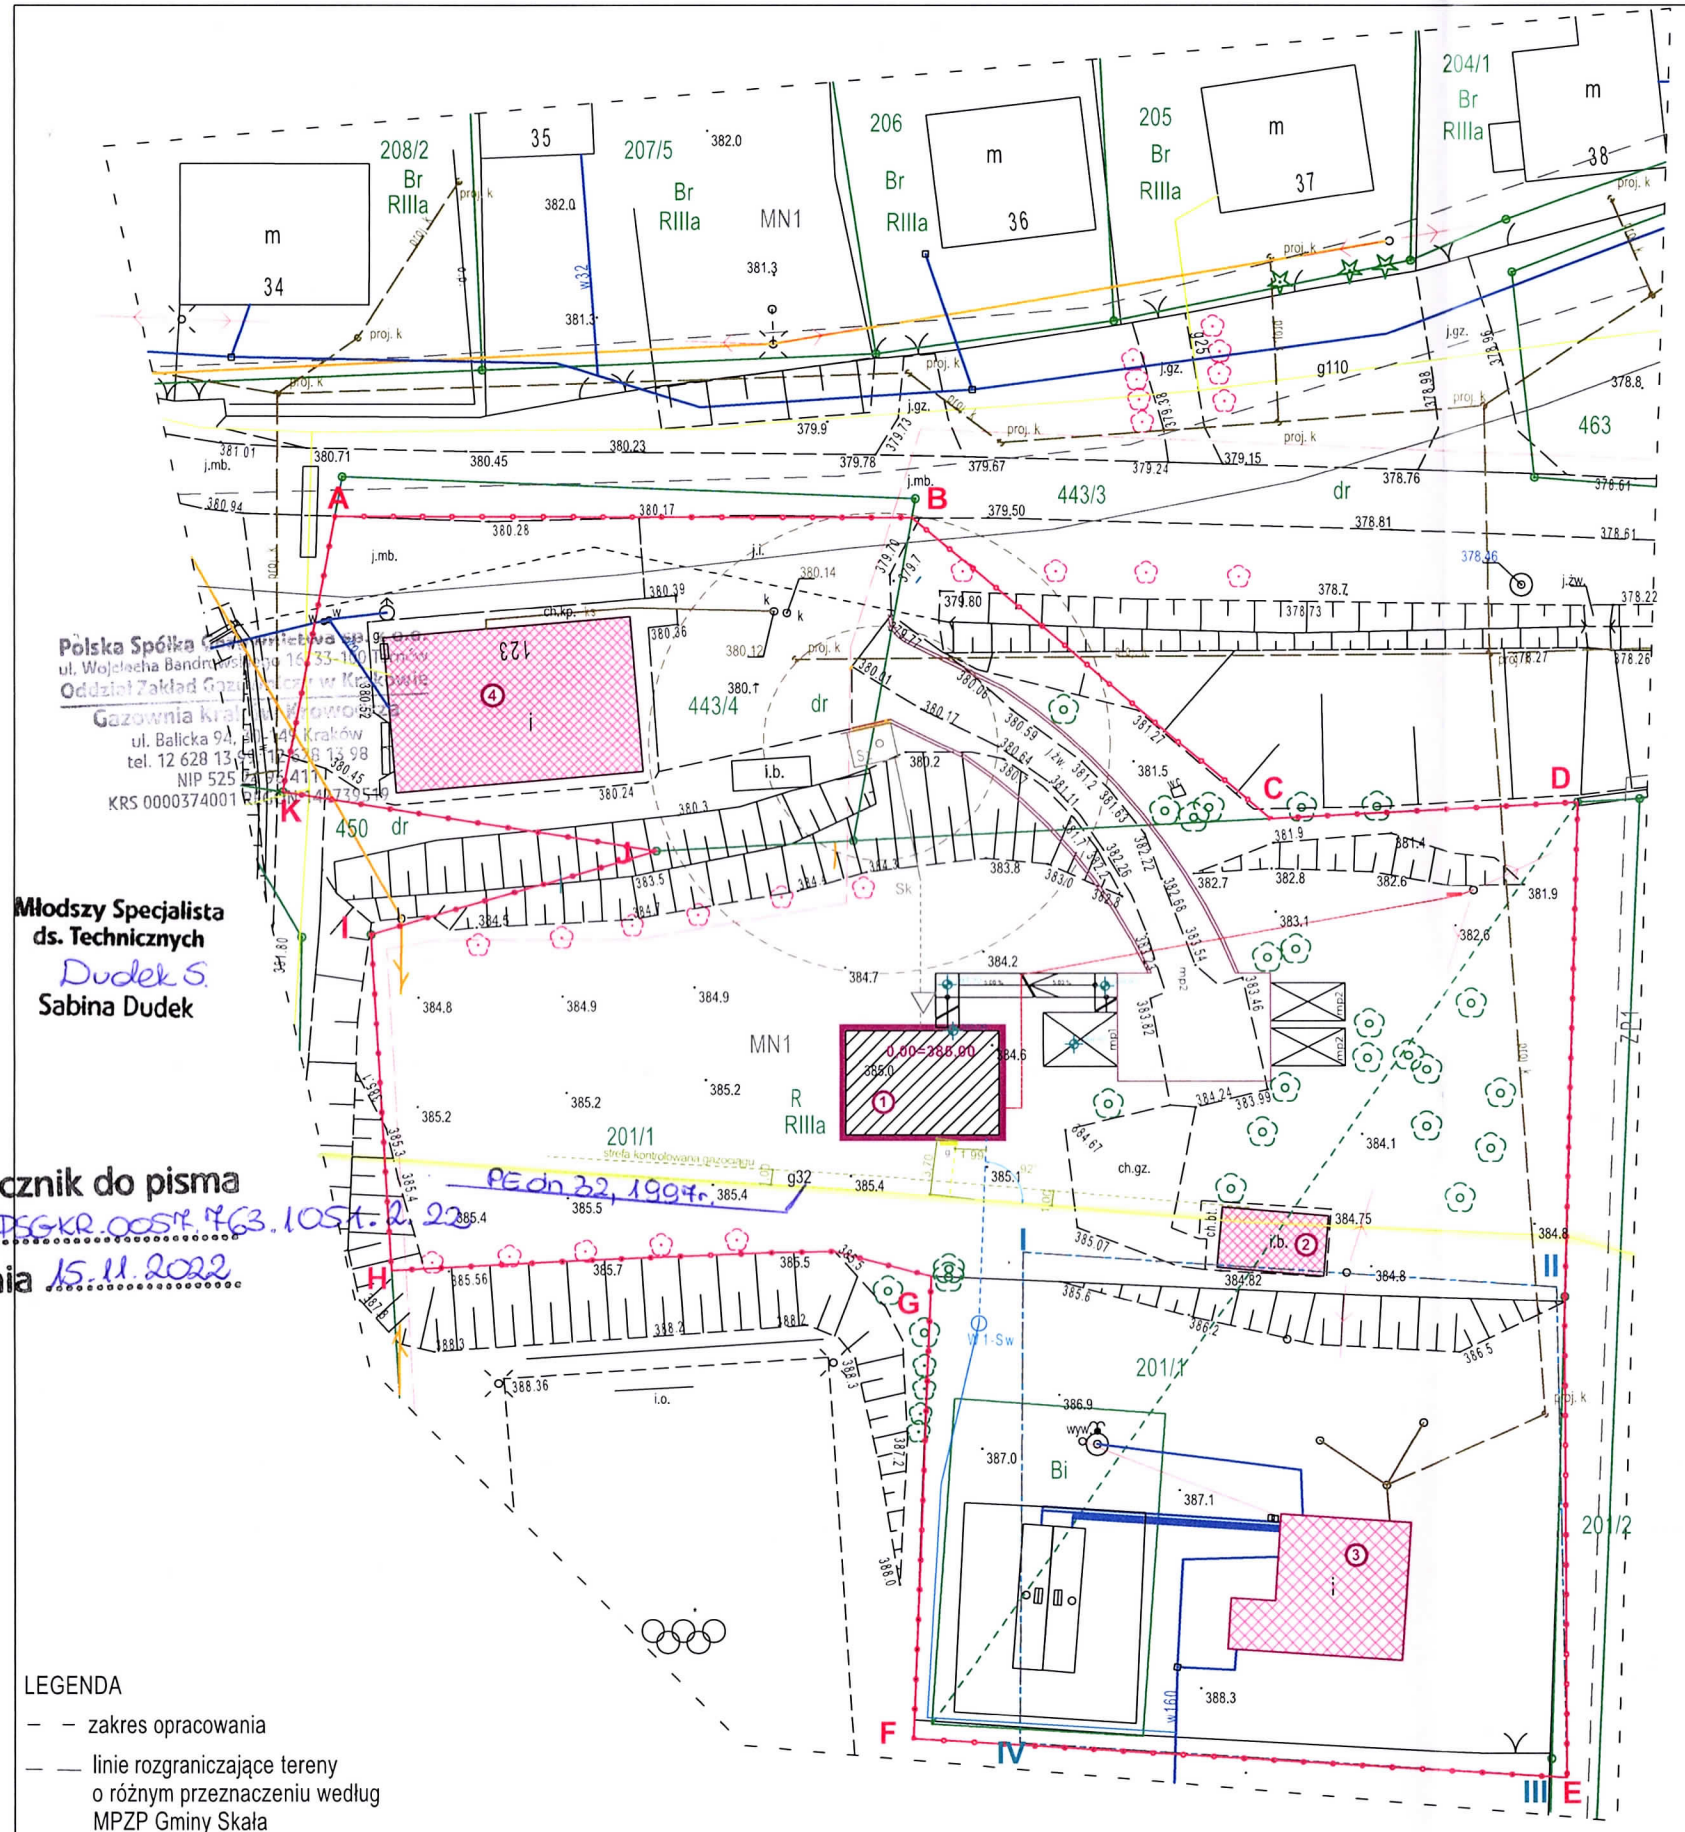

Polska Spółka Gazownictwa sp. z o.o.
ul. Wojciecha Bandrowskiego 16, 33-100 Tarnów
Oddział Zakład Gazowniczy w Krakowie
Gazownia Krakowska
ul. Balicka 94, 30-149 Kraków
tel. 12 628 13 98
NIP 525 [illegible]
KRS 0000374001

Młodszy Specjalista
ds. Technicznych
Dudek S.
Sabina Dudek

Załącznik do pisma
Nr PSGKR.0054.763.10S4.2.22
Z dnia 15.11.2022.

LEGENDA
- – – zakres opracowania
- — — linie rozgraniczające tereny o różnym przeznaczeniu według MPZP Gminy Skała
- ——— nieprzekraczalna linia zabudowy według MPZP Gminy Skała
- MN1 opisy według MPZP Gminy Skała
- drzewo niepodlegające wykazaniu w bazie BDOT

MAPA DO CELÓW PROJEKTOWYCH
województwo: małopolskie
powiat: krakowski
jedn.ewid.: Skała [120610_5]

Element i jego oznaczenie		Pow. wg PN-ISO 9836: 2015	Bilans terenu
A-K	Teren inwestycji, działki nr 443/4, fragmenty działek nr 443/3 i 201/1	m²	ha
a-	część zakresu inwestycji oznaczona na mpzp jako MN1 - tereny zabudowy mieszkaniowej, jednorodzinnej, zagrodowej i usługowej	m²	%
I-IV	Część zakresu inwestycji oznaczona na mpzp jako W - tereny infrastruktury technicznej - wodociągi	m²	%

ELEMENTY ISTNIEJĄCE W ZAKRESIE OPRACOWANIA

②	Istniejąca budynek gospodarczy	28,33 m²	0,00 %
③	Istniejąc budynek techniczny -wodociągi gminne	89,26 m²	0,00 %
④	Istniejąca zabudowa:	168,70 m²	%
	Istniejące nawierzchnie utwardzone	m²	%
	Istniejące tereny zieleni niskiej	m²	%
	Zjazd z drogi publicznej		

ELEMENTY PROJEKTOWANE W ZAKRESIE OPRACOWANIA

①	Projektowana zabudowa - świetlica wiejska	m²	%
	Projektowane powierzchnie utwardzone na terenie inwestycji (dojście, tymczasowe m-ce. gromadzenia odpadów)	m²	%
	Projektowane powierzchnie utwardzone na terenie inwestycji (dojazd)	m²	%
	Projektowane powierzchnie umożliwiające wegetację roślin na gruncie stabilizowanym - geokrata (miejsca miejsca postojowe)		
	Inne powierzchnie utwardzone na terenie inwestycji (obrzeża, studzienki itp.)		
	Projektowane tereny zielone niskie (na gruncie)		
	Projektowane tereny zieleni wysokiej		0,00 %
	Projektowane oraz istniejące tereny biologicznie czynne (w tym 50% pow. zielonych dachów i pow. geokraty)		
	Podcienia budynku		

	Projektowane obrzeże betonowe
	Główne wejścia do budynku (do lokali)
SM	Miejsce tymczasowego gromadzenia odpadów stałych na utwardzonym terenie
mpz	Projektowane miejsce postojowa na terenie utwardzonym -
	Projektowane rzędne terenu (w mnpm)

PRZYŁĄCZA ORAZ INSTALACJE ZEWNĘTRZNE W ZAKRESIE OPRACOWANIA

WT-Sw	Przyłącze wodociągowe wraz ze studzienką wodomierzową
	Projektowana lokalizacja instalacji zewnętrznej wodociągowej na terenie inwestora
Sz SK	Szczelny zbiornik na nieczystości ciekłe, przyłącze kanalizacyjne wraz ze studzienką kanalizacyjną
	Zewnętrzna instalacja kanalizacji sanitarnej PVC 160 na terenie inwestora
	Projektowana lokalizacja zewnętrznej linii zasilającej na terenie inwestora od proponowanej lokalizaji złącza

PRZYŁĄCZA ORAZ INSTALACJE ZEWNĘTRZNE POZA ZAKRESEM OPRACOWANIA

	Projektowana lokalizacja złącza kablowo-pomiarowego i przyłącza (poza zakresem opracowania)
	Projektowana lokalizacja przyłącza gazowego (poza zakresem opracowania)
g	Projektowana lokalizacja zewnętrznej instalacji gazu na terenie inwestora wraz z szafką gazową

UWAGI:
- nie wyklucza się istnienia w terenie innych niewykazanych na niniejszej mapie urządzeń podziemnych, które nie były zgłosone do inwentaryzacji, lub o których brak jest informacji w instytucjach branżowych
- elementy konstrukcyjne wg opracowania konstrukcyjnego, pozycje i przekroje elementów konstrukcyjnych podano w części konstrukcyjnej
- podane wymiary odległości budynków od innych budynków, urządzeń budowlanych lub granicy działki budowlanej są zmierzone w poziomie w miejscu ich najmniejszego oddalenia
- wszystkie części projektu należy rozpatrywać jako komplet z rysunkami, opisami, opracowaniami branżowymi itp.
- wszelkie zauważone błędy należy zgłosić projektantowi
- poza rozwiązaniami przyjętymi w niniejszym projekcie obowiązuje stosowanie wszystkich norm państwowych i branżowych, innych przepisów wykonawczych
- przyjęte w projekcie produkty mogą być zastąpione innymi o równorzędnych parametrach technicznych,
- wszystkie stosowane materiały i technologie muszą posiadać stosowne atesty i dopuszczenia do stosowania Polsce

Nazwa zamierzenia budowlanego:

Budowa budynku świetlicy wiejskiej z instalacjami wewnętrznymi: wod-kan, co, wentylacji, instalacją elektryczną, fotowoltaiczną oraz z niezbędną infrastrukturą; zewnętrznymi instalacjami: wodociągową, kanalizacji sanitarnej, elektroenergetyczną, gazową oraz przyłączami wodoci kanalizacyjnym i szczelnym zbiornikiem na nieczystości ciekłe oraz wodociągowym na działkach nr 443/4, oraz części działek 443/3 i 201/1, obr. Rzeplin 11

Adres inwestycji: działki nr 443/4, części działek nr 443/3 i 201/1 obr. Rzeplin 11, jedn .ewid. Skała 120610_5

Inwestor: Gmina Skała
Rynek 29
32-043 Skała

Nazwa rysunku
Plan sytuacyjny

Projekt koncepcyjny

Architektura:

Projektant:
mgr inż. arch. Agnieszka Hornowska
upr. budowlane w specjalności architektonicznej do projektowania bez ograniczeń nr MPOIA/109/2021

mgr inż. arch. Wiktoria Wilk

Instalacje sanitarne:
Projektant: mgr inż.
Uprawnienia budowlane w specjalności instalacyjnej do projektowania bez ograniczeń nr

Instalacje elektryczne
Projektant: mgr inż.
upr. budowlane w specjalności instalacyjnej w zakresie sieci, instalacji i urządzeń elektrycznych i elektroenergetycznych do projektowania bez ograniczeń nr

Numer rysunku:	Skala	Rewizja	
01	**1:500**	0	listopad 2022 r.