

UWAGI:

- nie wyklucaz się istnienia w terenie innych niewykazanych na niniejszej mapie urzqdzen podziemnych, które nie byly zgłoszone do inwentaryzacji, lub o których brak jest informacji w instytucjach bronzowych
- elementy konstrukcyjne wg opracowania konstrukcyjnego, pozycje i przekroje elementów konstrukcyjnych podano w części konstrukcyjnej
- podane wymiary odległości budynków od innych budynków, urzqdzen budowlanych lub granicy działki budowlanej sq zmierzone w poziomie w miejscu ich najmniejszego oddlenia
- wszystkie części projektu należy rozpatrywać jako komplet z rysunkami, opisami, opracowaniami bronzowymi itp.
- wszelkie zauważone błędy należy zgłosić projektantowi
- poza rozwiązzaniami przyjętymi w niniejszym projekcie obowiązuje stosowanie wszystkich norm państwowych i bronzowych, innych przepisów wykonawczych
- przyjęte w projekcie produkty mogą być zastąpione innymi o równorzędnych parametrach technicznych,
- wszystkie stosowane materiały i technologie muszą posiadać stosowne atesty i dopuszczenia do stosowania Polsce

Nazwa zamierzenia budowlanego:

Budowa budynku świetlicy wiejskiej z instalacjami wewnętrznymi: wod–kan, co, wentylacji, instalację elektryczną, fotowoltaniczną oraz z niezbędną infrastrukturą; zewnętrznymi instalacjami: wodociagową, kanalizacji sanitarnej, elektroenergetyczną oraz przyłączeniem kanalizacyjnym i szczełnym zbiornikiem na nieczystości ciekłe na działkach nr 443/4, oraz części działek 443/3 i 201/1, obr. Rzeplin 11

Adres inwestycji: działki nr 443/4, części działek nr 443/3 i 201/1 obr. Rzeplin 11, jedn .ewid. Skala 120610_5

Inwestor:

Gmina Skato
Rynek 29
32–043 Skato

Nazwa rysunku

Rzut porteru – Instalacje grzewcze


Projekt techniczny

Instalacje sanitarne:

Projektant:
mgr inż. Karolina Stokłosa

upr. budowlane w specjalności: instalacyjnej do projektowania bez ograniczeń nr MAP/0582/PBS/16

Numer rysunku:	Skala	Rewizja	marzec 2023 r.
2 IS	1:100	0	

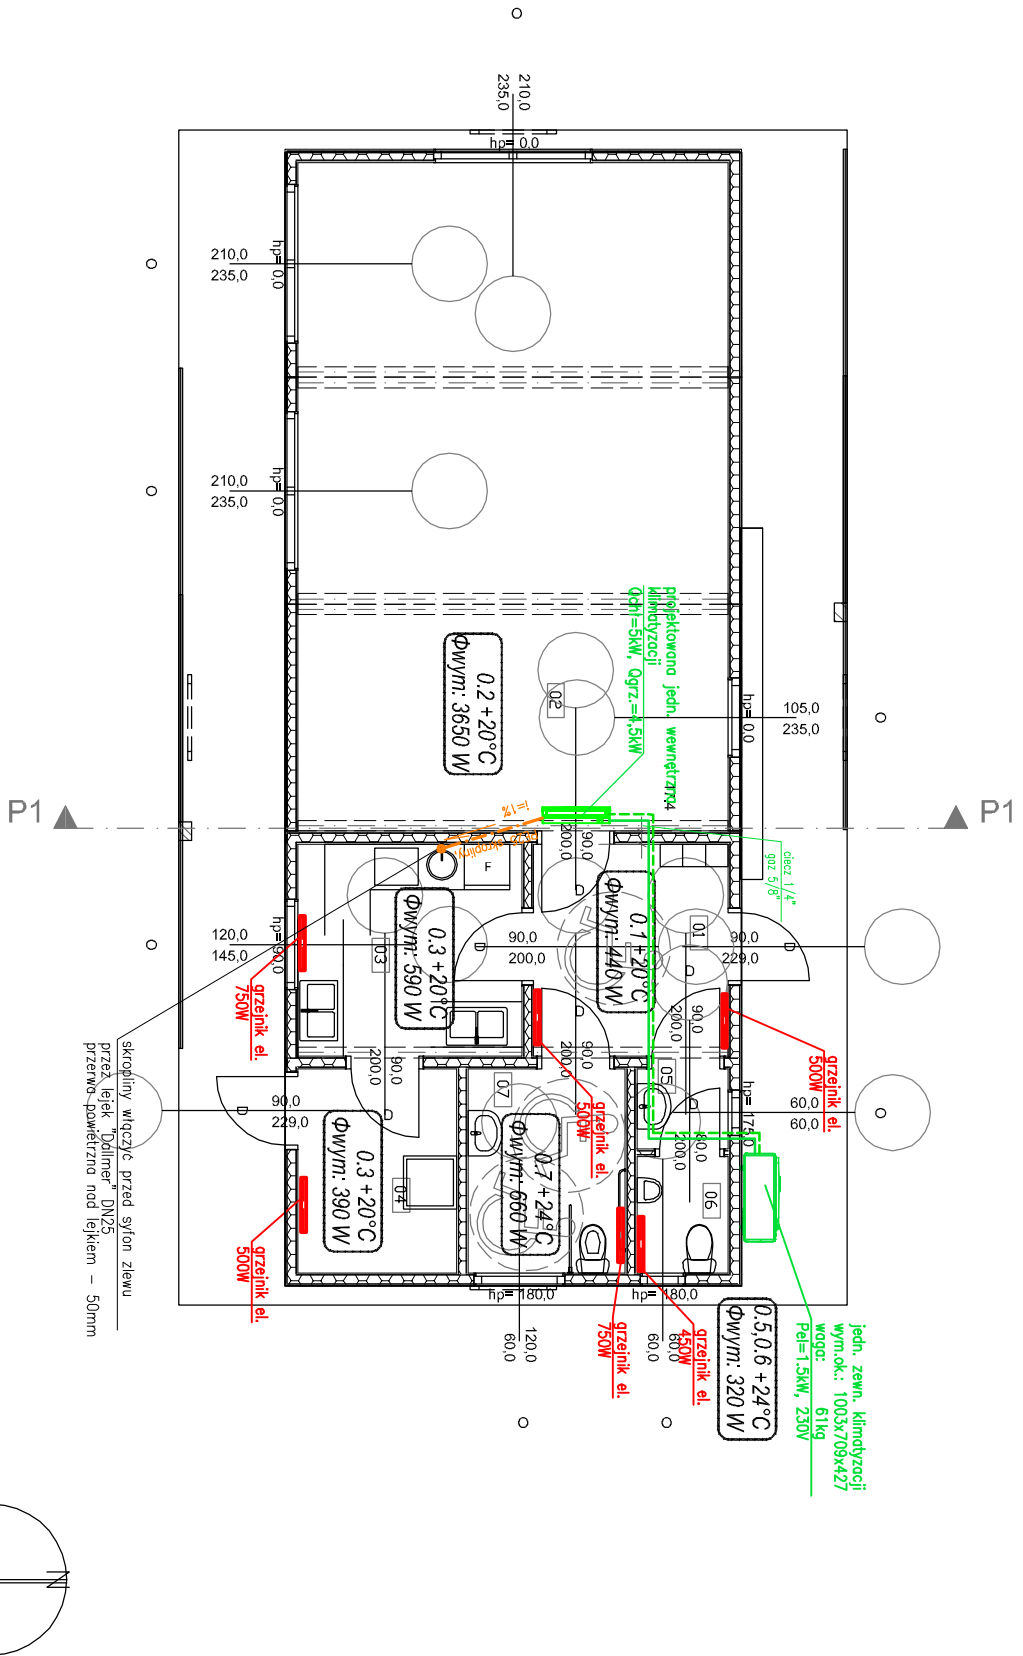

Zestawienie pomieszczeń		
Nr	Nazwa pomieszczenia	Pow. użyt. [m²]
01	Hol	7,20 m²
02	Salon świetlicy	50,26 m²
03	Kuchnia	8,30 m²
04	Pomieszczenie gospodarcze	5,64 m²
05	Przedśionek	1,27 m²
06	WC męskie	1,86 m²
07	WC –niepetnosprawni / damskie	5,59 m²
Powierzchnia netto razem		80,12 m²