
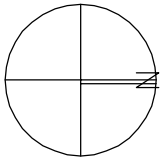


UWAGI:

- nie wyklucza się istnienia w terenie innych niewykazanych na niniejszej mapie urządzeń podziemnych, które nie były zgłoszone do inwentaryzacji, lub o których brak jest informacji w instytucjach branżowych
- elementy konstrukcyjne wg opracowania konstrukcyjnego, pozycje i przekroje elementów konstrukcyjnych podano w części konstrukcyjnej
- podane wymiary odległości budynków od innych budynków, urządzeń budowlanych lub granicy działki budowlanej są zmierzone w poziomie w miejscu ich najmniejszego oddalenia
- wszystkie części projektu należy rozpatrywać jako komplet z rysunkami, opisami, opracowaniami branżowymi itp.
- wszelkie zauważone błędy należy zgłosić projektantowi
- poza rozwiązaniami przyjętymi w niniejszym projekcie obowiązuje stosowanie wszystkich norm państwowych i branżowych, innych przepisów wykonawczych
- przyjęte w projekcie produkty mogą być zastąpione innymi o równorzędnych parametrach technicznych,
- wszystkie stosowane materiały i technologie muszą posiadać stosowne atesty i dopuszczenia do stosowania w Polsce

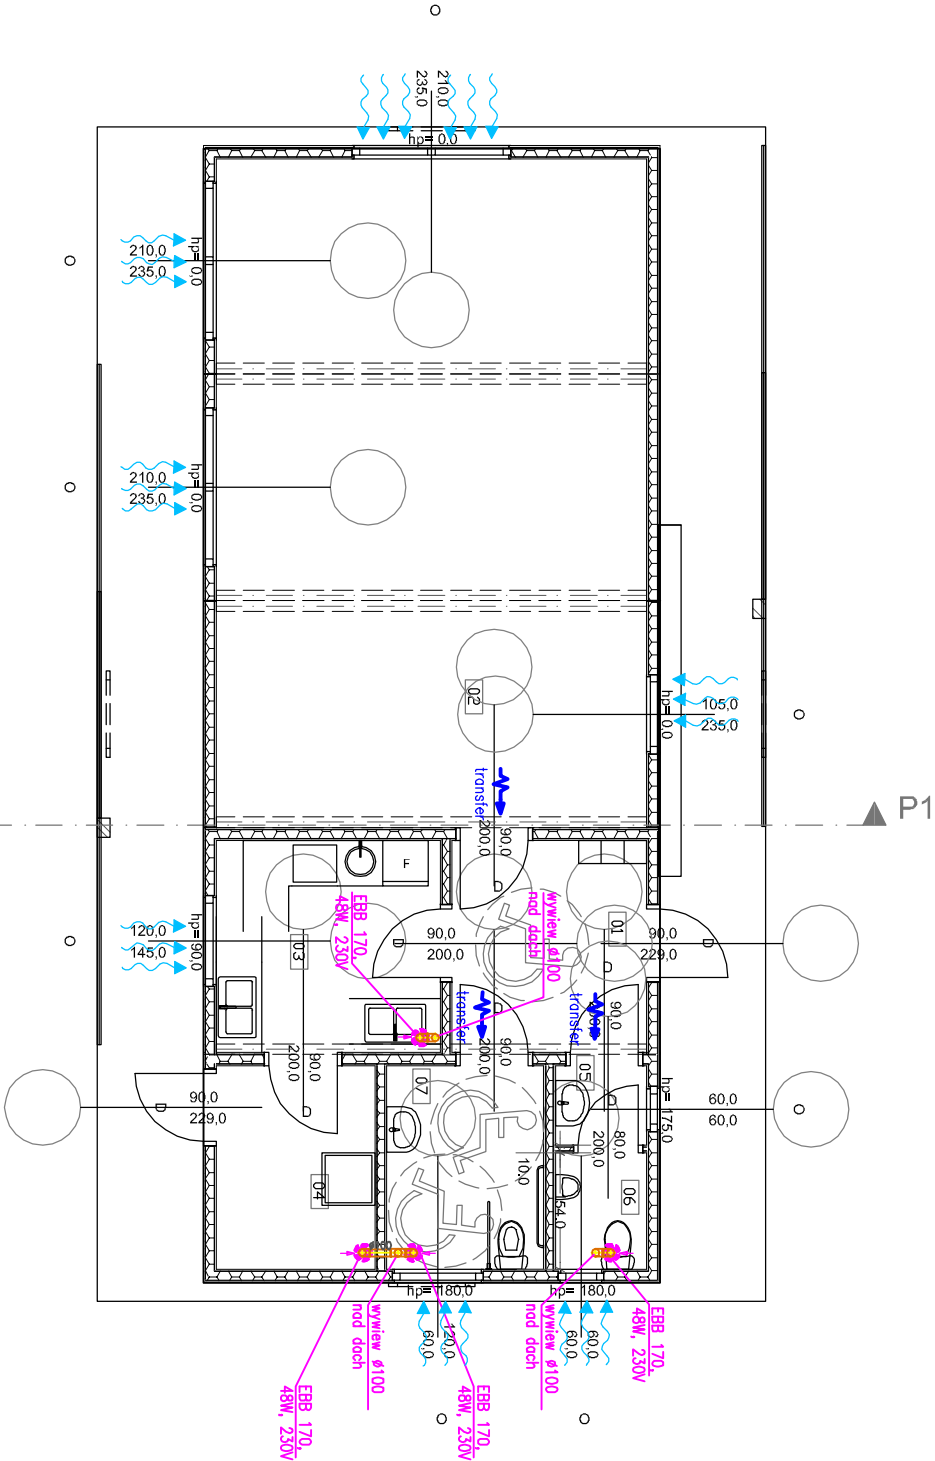

Zestawienie pomieszczeń		
Nr	Nazwa pomieszczenia	Pow. użyt. [m <sup>2</sup> ]
01	Hol	7,20 m <sup>2</sup>
02	Salon świetlicy	50,26 m <sup>2</sup>
03	Kuchnia	8,30 m <sup>2</sup>
04	Pomieszczenie gospodarcze	5,64 m <sup>2</sup>
05	Przedścionek	1,27 m <sup>2</sup>
06	WC męskie	1,86 m <sup>2</sup>
07	WC –niepełnosprawni / damskie	5,59 m <sup>2</sup>
Powierzchnia netto razem		80,12 m <sup>2</sup>

Instalacje sanitarne: Projektant: mgr inż. Karolina Stokłosa		
upr. budowlane w specjalności instalacyjnej do projektowania bez ograniczeń nr MAP/0582/PBS/16		
Numer rysunku: 3 IS	Skala 1:100	Rewizja 0
		marzec 2023 r.