
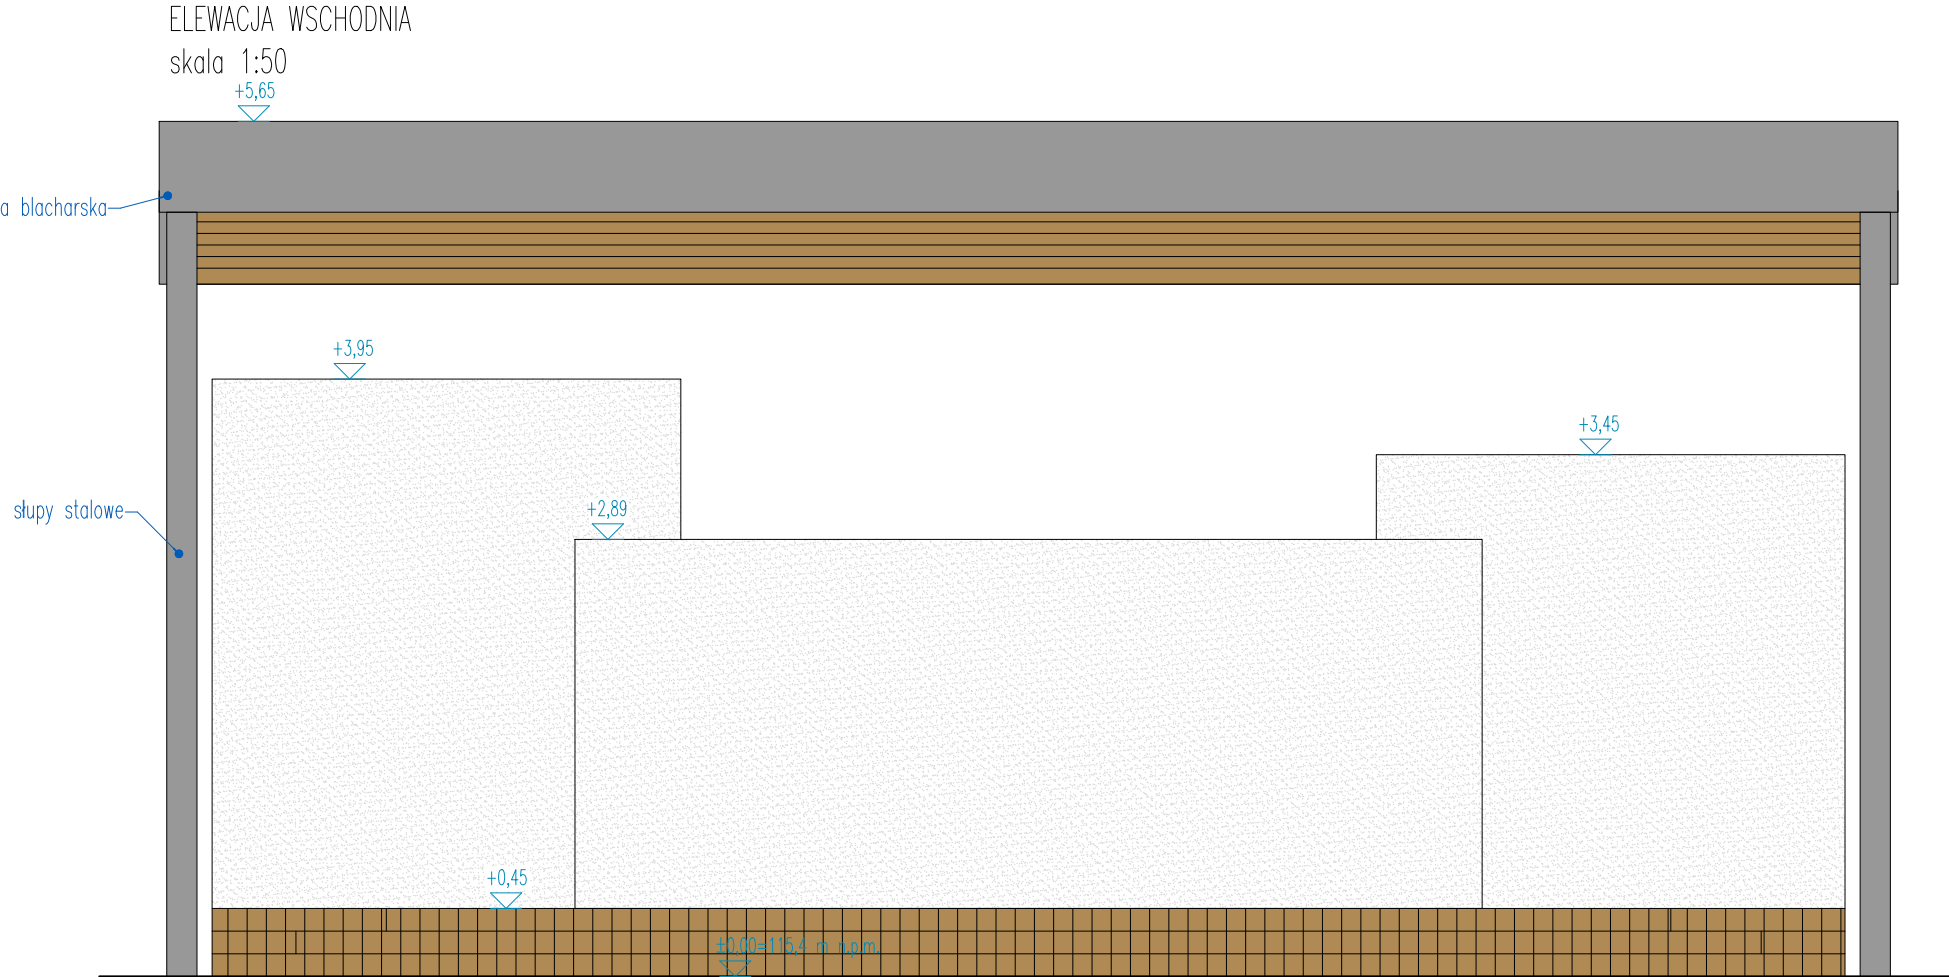


- LEGENDA:
- ścianka żelbetowa wykończona tynkiem silikatowym w kolorze jasnoszarym
  - kostka brukowa, palisada betonowa w kolorze szarym
  - konstrukcja stalowa, obróbki blacharskie, rynny i rury spustowe w kolorze antracytowym

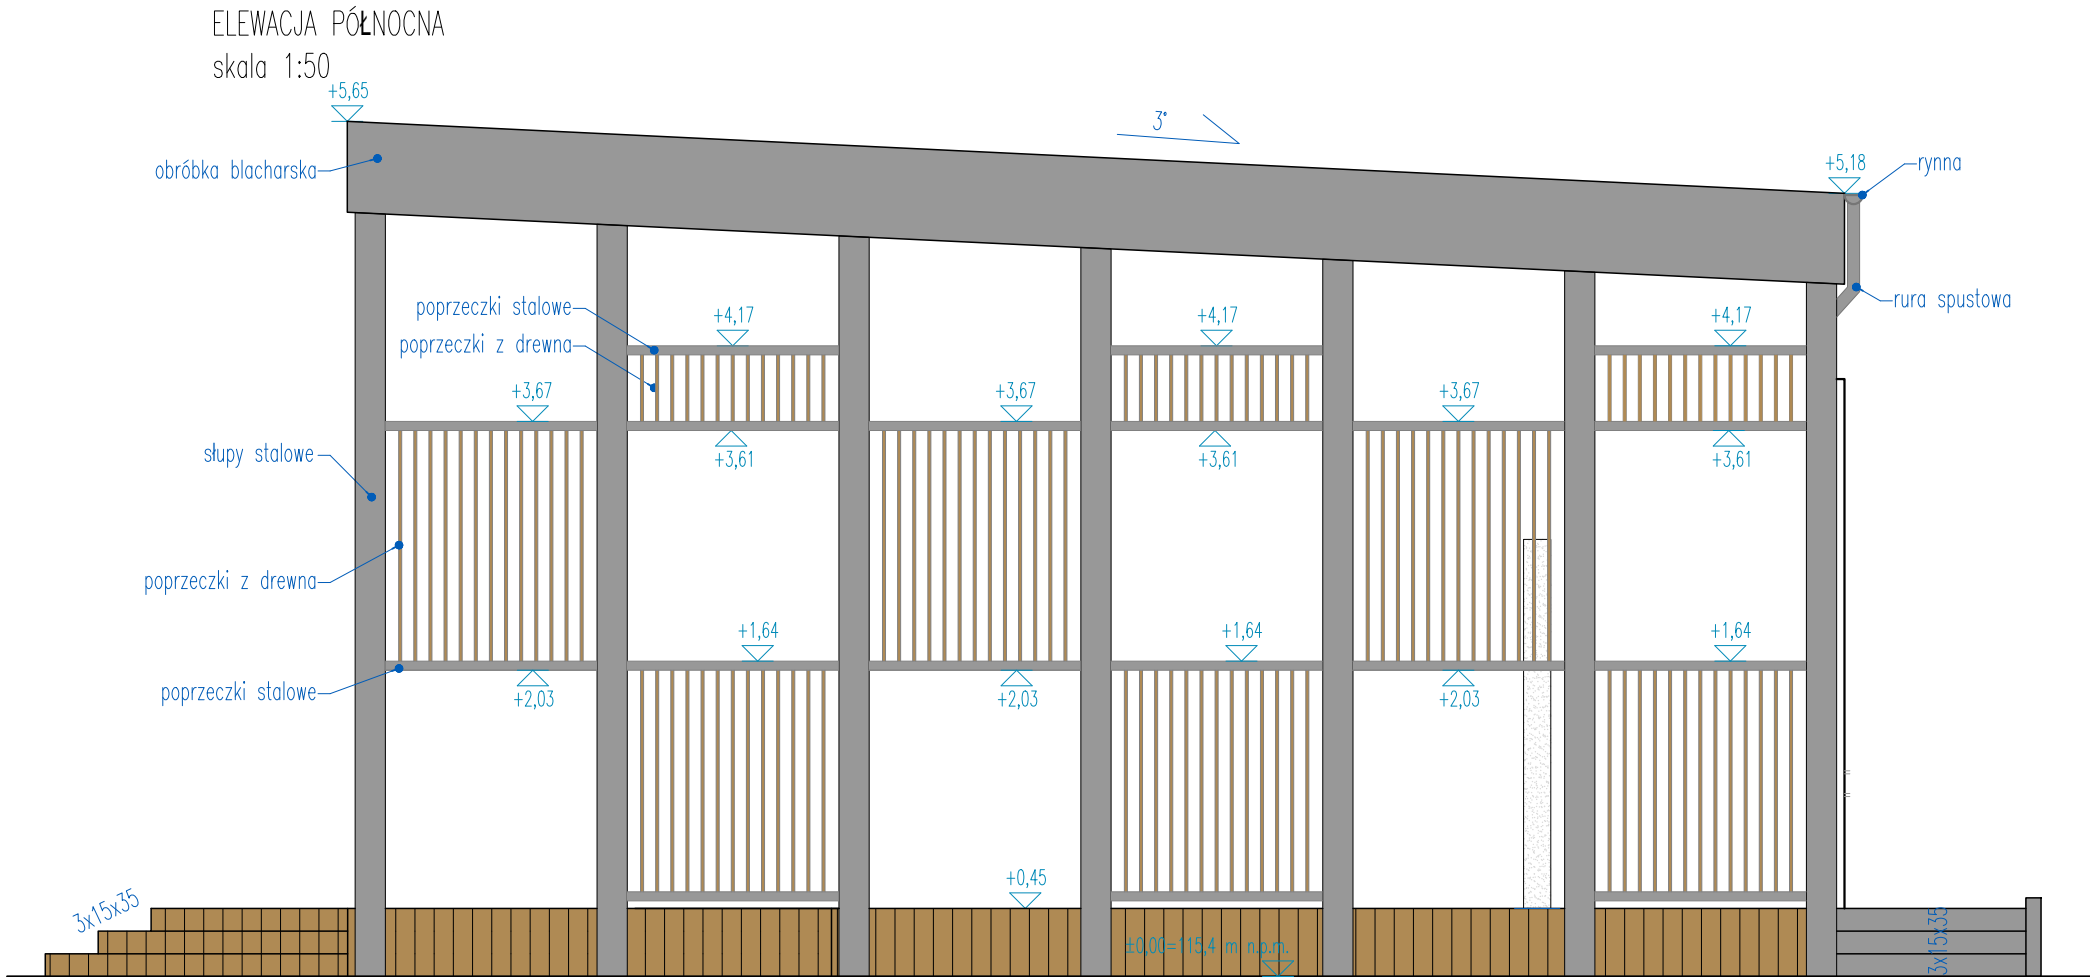

|                            |  |              |            |
|----------------------------|--|--------------|------------|
| INWESTOR                   | MIASTO DEBŁIN<br>UL. RYNEK 12, 08-530 DEBŁIN   |              |            |
| ADRES                      | Identyfikatory działek<br>061601_1.0001.4051/2, obręb 0001 Debłin<br>061601_1.0001.4052/2<br>061601_1.0001.4053<br>Gmina: Debłin, powiat: rycki, województwo: lubelskie  |              |            |
| TYTUŁ PROJEKTU             | Przebudowa bulwaru nadrzecznego oraz budowa obiektów<br>małej architektury w miejscu publicznym w ramach zadania<br>pn.: "Stworzenie przestrzeni turystycznej nad Wisłą" |              |            |
| ETAP                       | PROJEKT ARCHITEKTONICZNO-BUDOWLANY   |              |            |
| BRANŻA                     | ARCHITEKTURA   |              |            |
| PROJEKTANT                 | mgr inż. arch. Bartomiej Pawelczuk<br>nr upr. 242/LBOKK/2018   |              |            |
| BRANŻA                     | ARCHITEKTURA   |              |            |
| PROJEKTANT<br>SPRAWDZAJĄCY | mgr inż. arch. Małgorzata Deryło-Grudzień<br>nr upr. 127/LBOKK/2014  |              |            |
| TYTUŁ RYSUNKU              | SCENA PLENEROWA - ELEWACJE   |              |            |
|                            | SKALA  | DATA         | NR RYSUNKU |
|                            | 1:50   | 20.06.2025r. | A04        |