


RZUT AMFITEATRU
skala 1:50

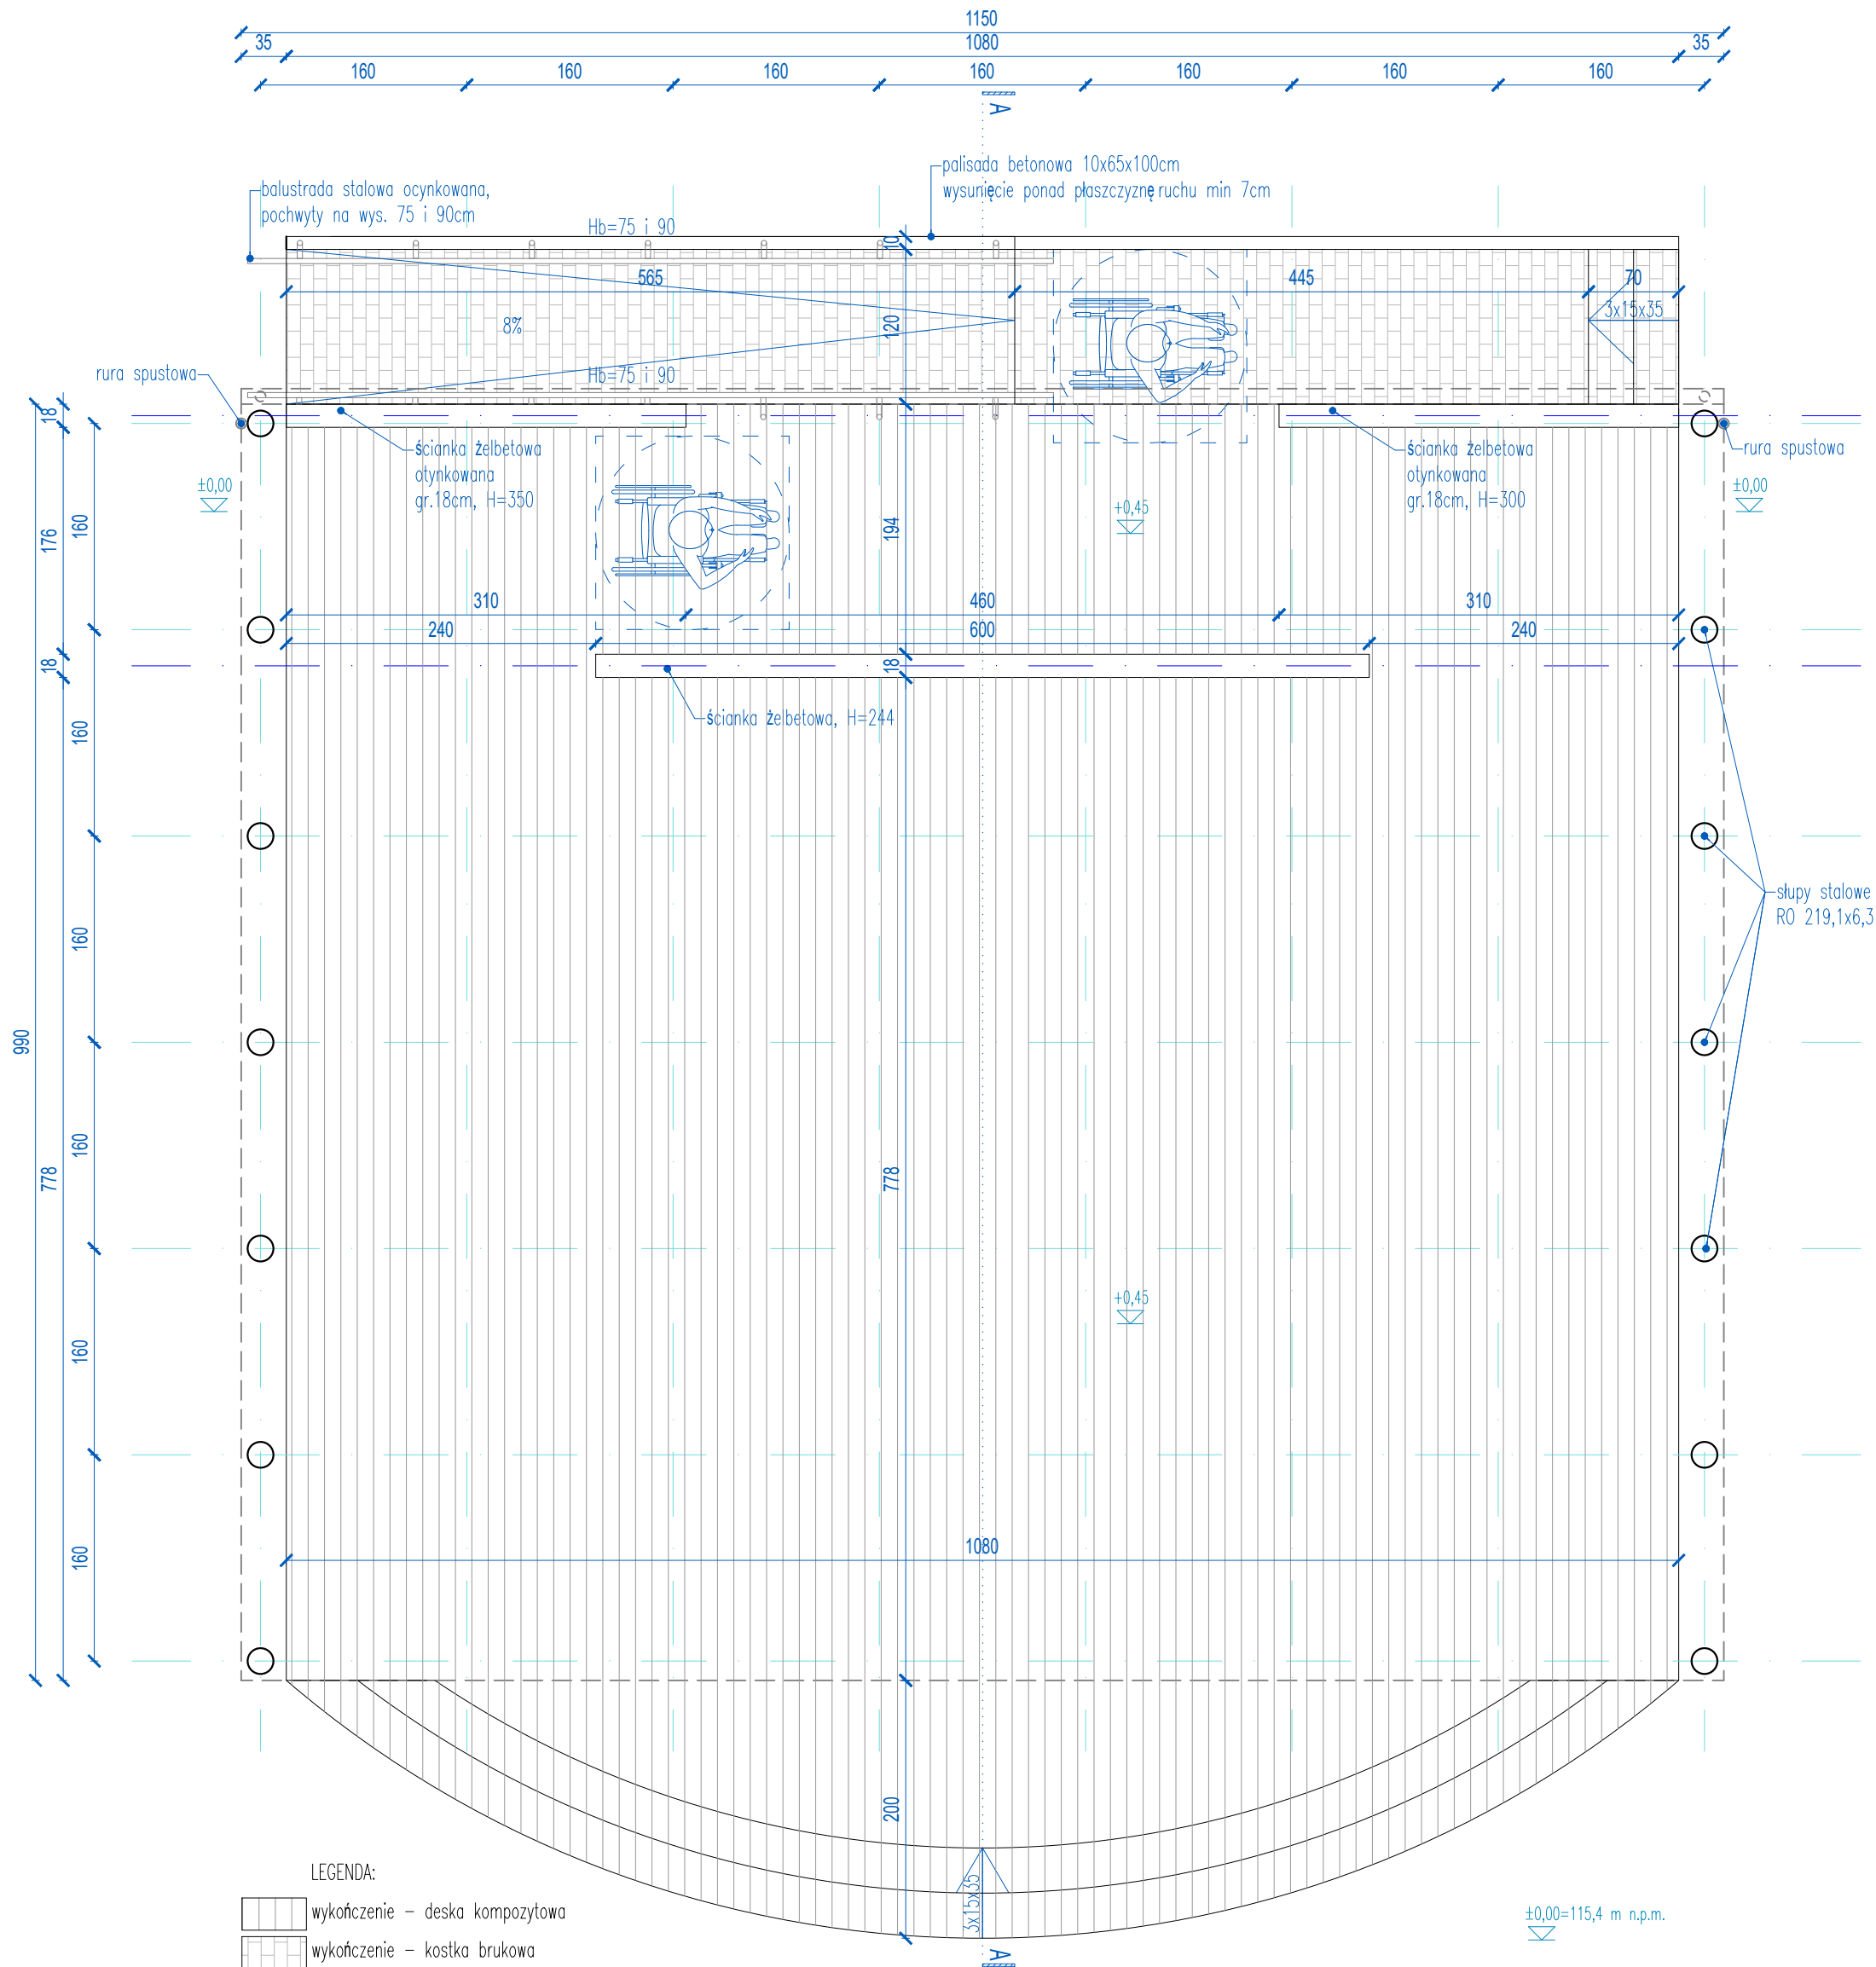

INWESTOR	MIASTO DĘBLIN UL. RYNEK 12, 08-530 DĘBLIN		
ADRES	Identyfikatory działek 061601_1.0001.4051/2, obręb 0001 Dęblin 061601_1.0001.4052/2 061601_1.0001.4053 Gmina: Dęblin, powiat: rycki, województwo: lubelskie		
TYTUŁ PROJEKTU	Przebudowa bulwaru nadrzecznego oraz budowa obiektów małej architektury w miejscu publicznym w ramach zadania pn.: "Stworzenie przestrzeni turystycznej nad Wisłą"		
ETAP	PROJEKT TECHNICZNO WYKONAWCZY		
BRANŻA	ARCHITEKTURA		
PROJEKTANT	mgr inż. arch. Bartomiej Pawelczuk nr upr. 242/LBOKK/2018		
BRANŻA	ARCHITEKTURA		
PROJEKTANT SPRAWDZAJĄCY	mgr inż. arch. Małgorzata Deryło-Grudzień nr upr. 127/LBOKK/2014		
TYTUŁ RYSUNKU	SCENA PLENEROWA - RZUT		
SKALA	1:50	DATA	20.06.2025r.
		NR RYSUNKU	T01